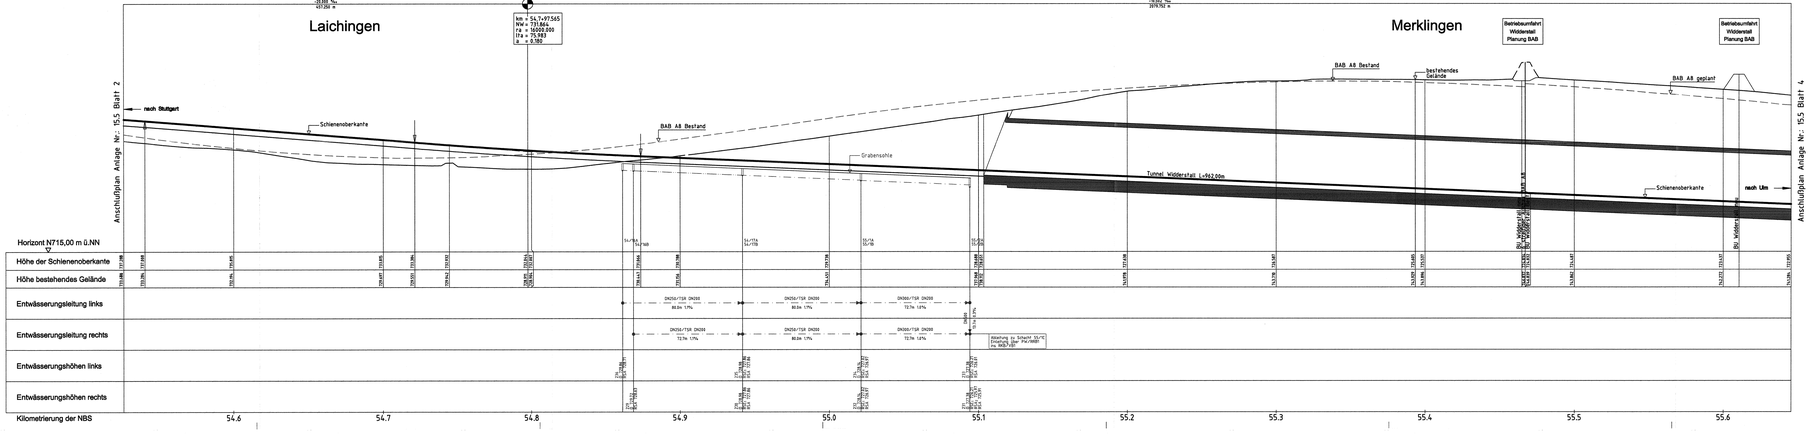

Legende

- Schienenoberkante NBS
- Gradiente BAB A8
- Grabensohle
- gepl. NBS-Streckenentwässerung, Rohrsohle Sammelleitung
- DN250/TSR DN200 — 80.0m 0.5% — Nennweite Sammelleitung/Nennweite Teilsickerrohr, Haltungslänge/Gefälle
- 39/34 — Schachtnummer im Lageplan
- 128 — Schachtnummer in der hydraulischen Berechnung
- Ü 762.94 — Schachtdeckelhöhe
- RSO: 761.98 — Rohrsohle Ende
- RSA: 761.28 — Rohrsohle Anfang
- Betonsanschlußfläche (Antragstrasse)
- Betonschnittfläche (nachrichtlich / Antragstrasse)

Sammelleitung mit Teilsickerrohr DN 150 – 250 im Huckepacksystem (siehe Regelquerschnitt)

Alle Höhenangaben im Neuen System

Ausbau- und Neubaustrecke Stuttgart - Augsburg

DB

Bereich Wendlingen - Ulm

Planfeststellungsabschnitt 2.3 Albhochfläche
km 53,8+11 - km 75,290, im Bereich der Gemeinden Laichingen - Dornstadt

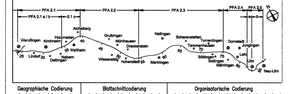
PFA 2.1
PFA 2.1 a / b
PFA 2.2
PFA 2.3
PFA 2.4
PFA 2.5
PFA 2.6
Wendlingen
Merklingen
Ulm Hbf
