

Geographische Codierung	Blattschnittcodierung	Organisatorische Codierung
2 3 0 0 0 1 1	4 8 1 3 L D 1 1 1 0	P I S I - V K 1 1 - 0
PK Bearbschnitt	Blattschnitt	Phase
Blattschnitt	Blattschnitt	Phase
Blattschnitt	Blattschnitt	Phase

Auftraggeber
 DB ProjektBau GmbH
 Niederlassung Südwest
 Projektzentrum Stuttgart
 Neuensteig 29
 70563 Stuttgart
 Tel. 07 11 / 2022 - 7700
 Fax. 07 11 / 2022 - 7770


Planer - bearbeitet im Auftrag der
 DB ProjektBau GmbH
 ARGE OBERMEYER / IFC-Consult
 PLANER + BERATER GmbH
 Neuensteig 31
 70563 Stuttgart
 Tel. 07 11 / 688 08 - 0
 Fax. 07 11 / 688 08 - 99

Aufgestellt:
 OBERMEYER
 PLANEN + BERATEN GmbH
 Stuttgart, 09.09.2005


Datum	Name
Gezeichnet	06/03 LB
Bearbeiter	06/03 Gis
Maßstab	1:1000
Freigabe DBProjektBau GmbH	
i.V. <i>Luqum</i>	
Stuttgart, 23.09.2005	
Ersetzt für Plan-Nr.	Phase
Ersetzt durch Plan-Nr.	Phase
Anlage Planfeststellungsunterlagen	
Anlage DB 4.1	
Blatt 1 von 24	

Legende

- NBS offene Linienführung
- NBS Tunnel
- Brückenwiderlager mit Brücke
- Bauwerksverzeichnisnummer
- NBS Fahrbahnbereich (nachrichtlich / Antragstrasse)
- NBS Dammböschungen (nachrichtlich / Antragstrasse)
- NBS Einschnittböschungen (nachrichtlich / Antragstrasse)
- Straßenbau einschließlich Bankett (nachrichtlich / Antragstrasse)
- Wegeneubau befestigt einschließlich Bankett (nachrichtlich / Antragstrasse)
- Weg unbefestigt einschließlich Bankett (nachrichtlich / Antragstrasse)
- Anschluß an Bestand (nachrichtlich / Antragstrasse)
- Rückbau + Rekultivierung
- Schallschutzwand / Windschutzwand
- Grundablaß und Durchlaß
- Entwässerungsmulden
- Versickerungsbecken, Regenrückhaltebecken, Regenklärbecken
- abzubrechende Hauptgebäude
- politische Grenzen
- Bestand
- Höhen im neuen System

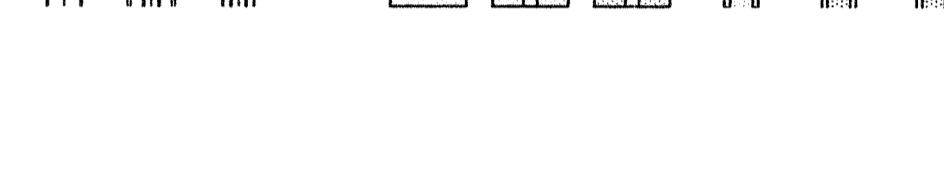

Anschlußplan Anlage Nr.: DB 4.1 Blatt 2

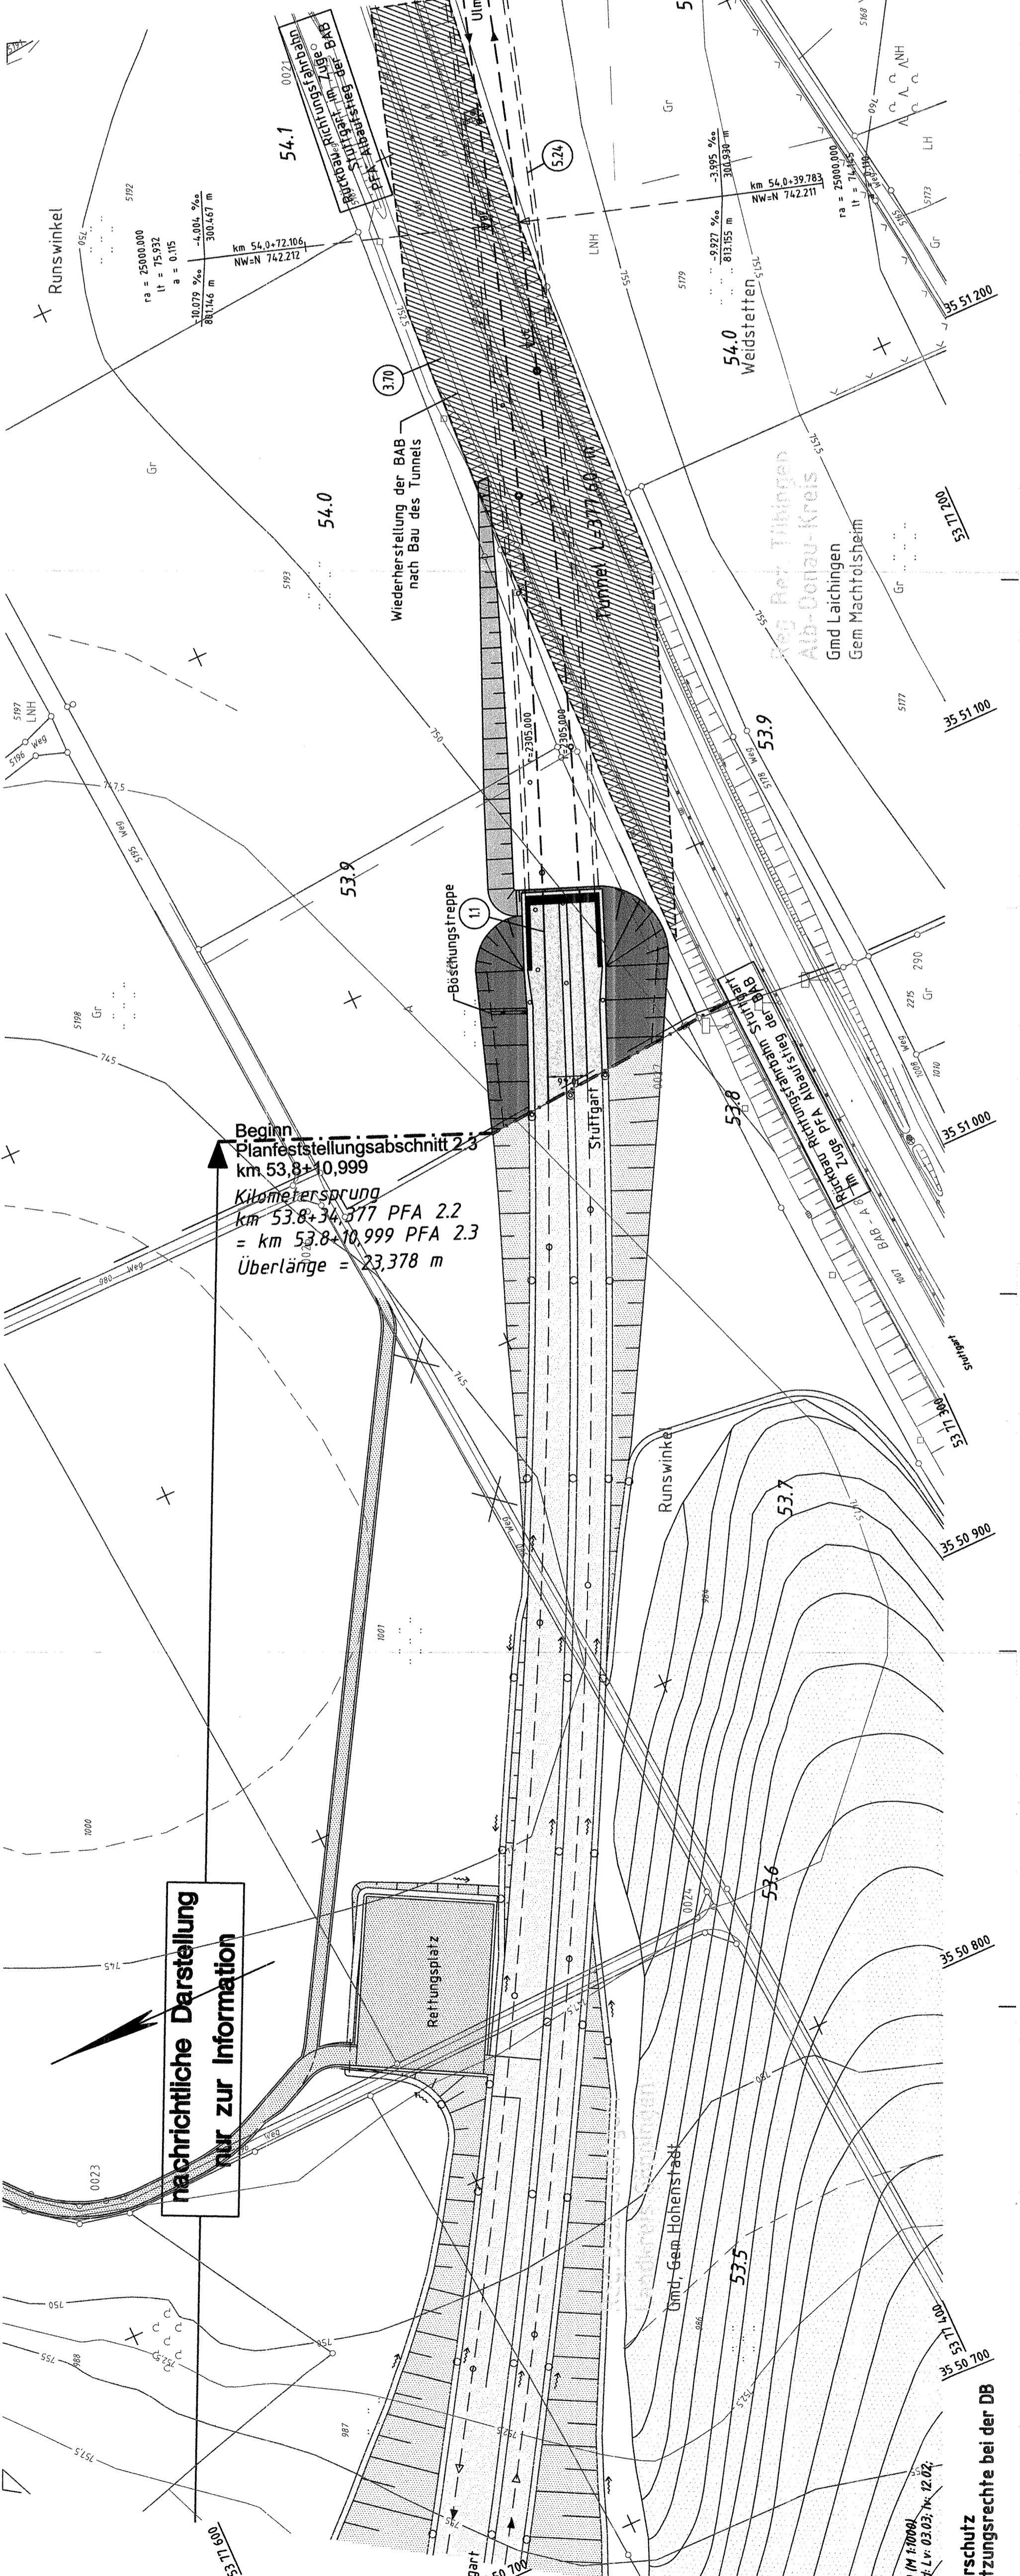

nachrichtliche Darstellung nur zur Information

Beginn Planfeststellungsabschnitt 2.3
 km 53,8+10,999
 Kilometersprung
 km 53,8+34,377 PFA 2.2
 = km 53,8+10,999 PFA 2.3
 Überlänge = 23,378 m

4813 LC
 4813 LD (M 1:1000)
 Zustand: L.v. 03.03.19. 12.02.
 Urheberschutz
 alle Nutzungsrechte bei der DB

Regierungspräsidium Tübingen
 Festgestellt mit
 Planfeststellungsbeschluss des
 Regierungspräsidiums Tübingen vom
 12. November 2008, Az.: 15-3/0513.2.2/1
 DB NBS PFA 2.3 / A 8 Höhenstadt - Ulm-West