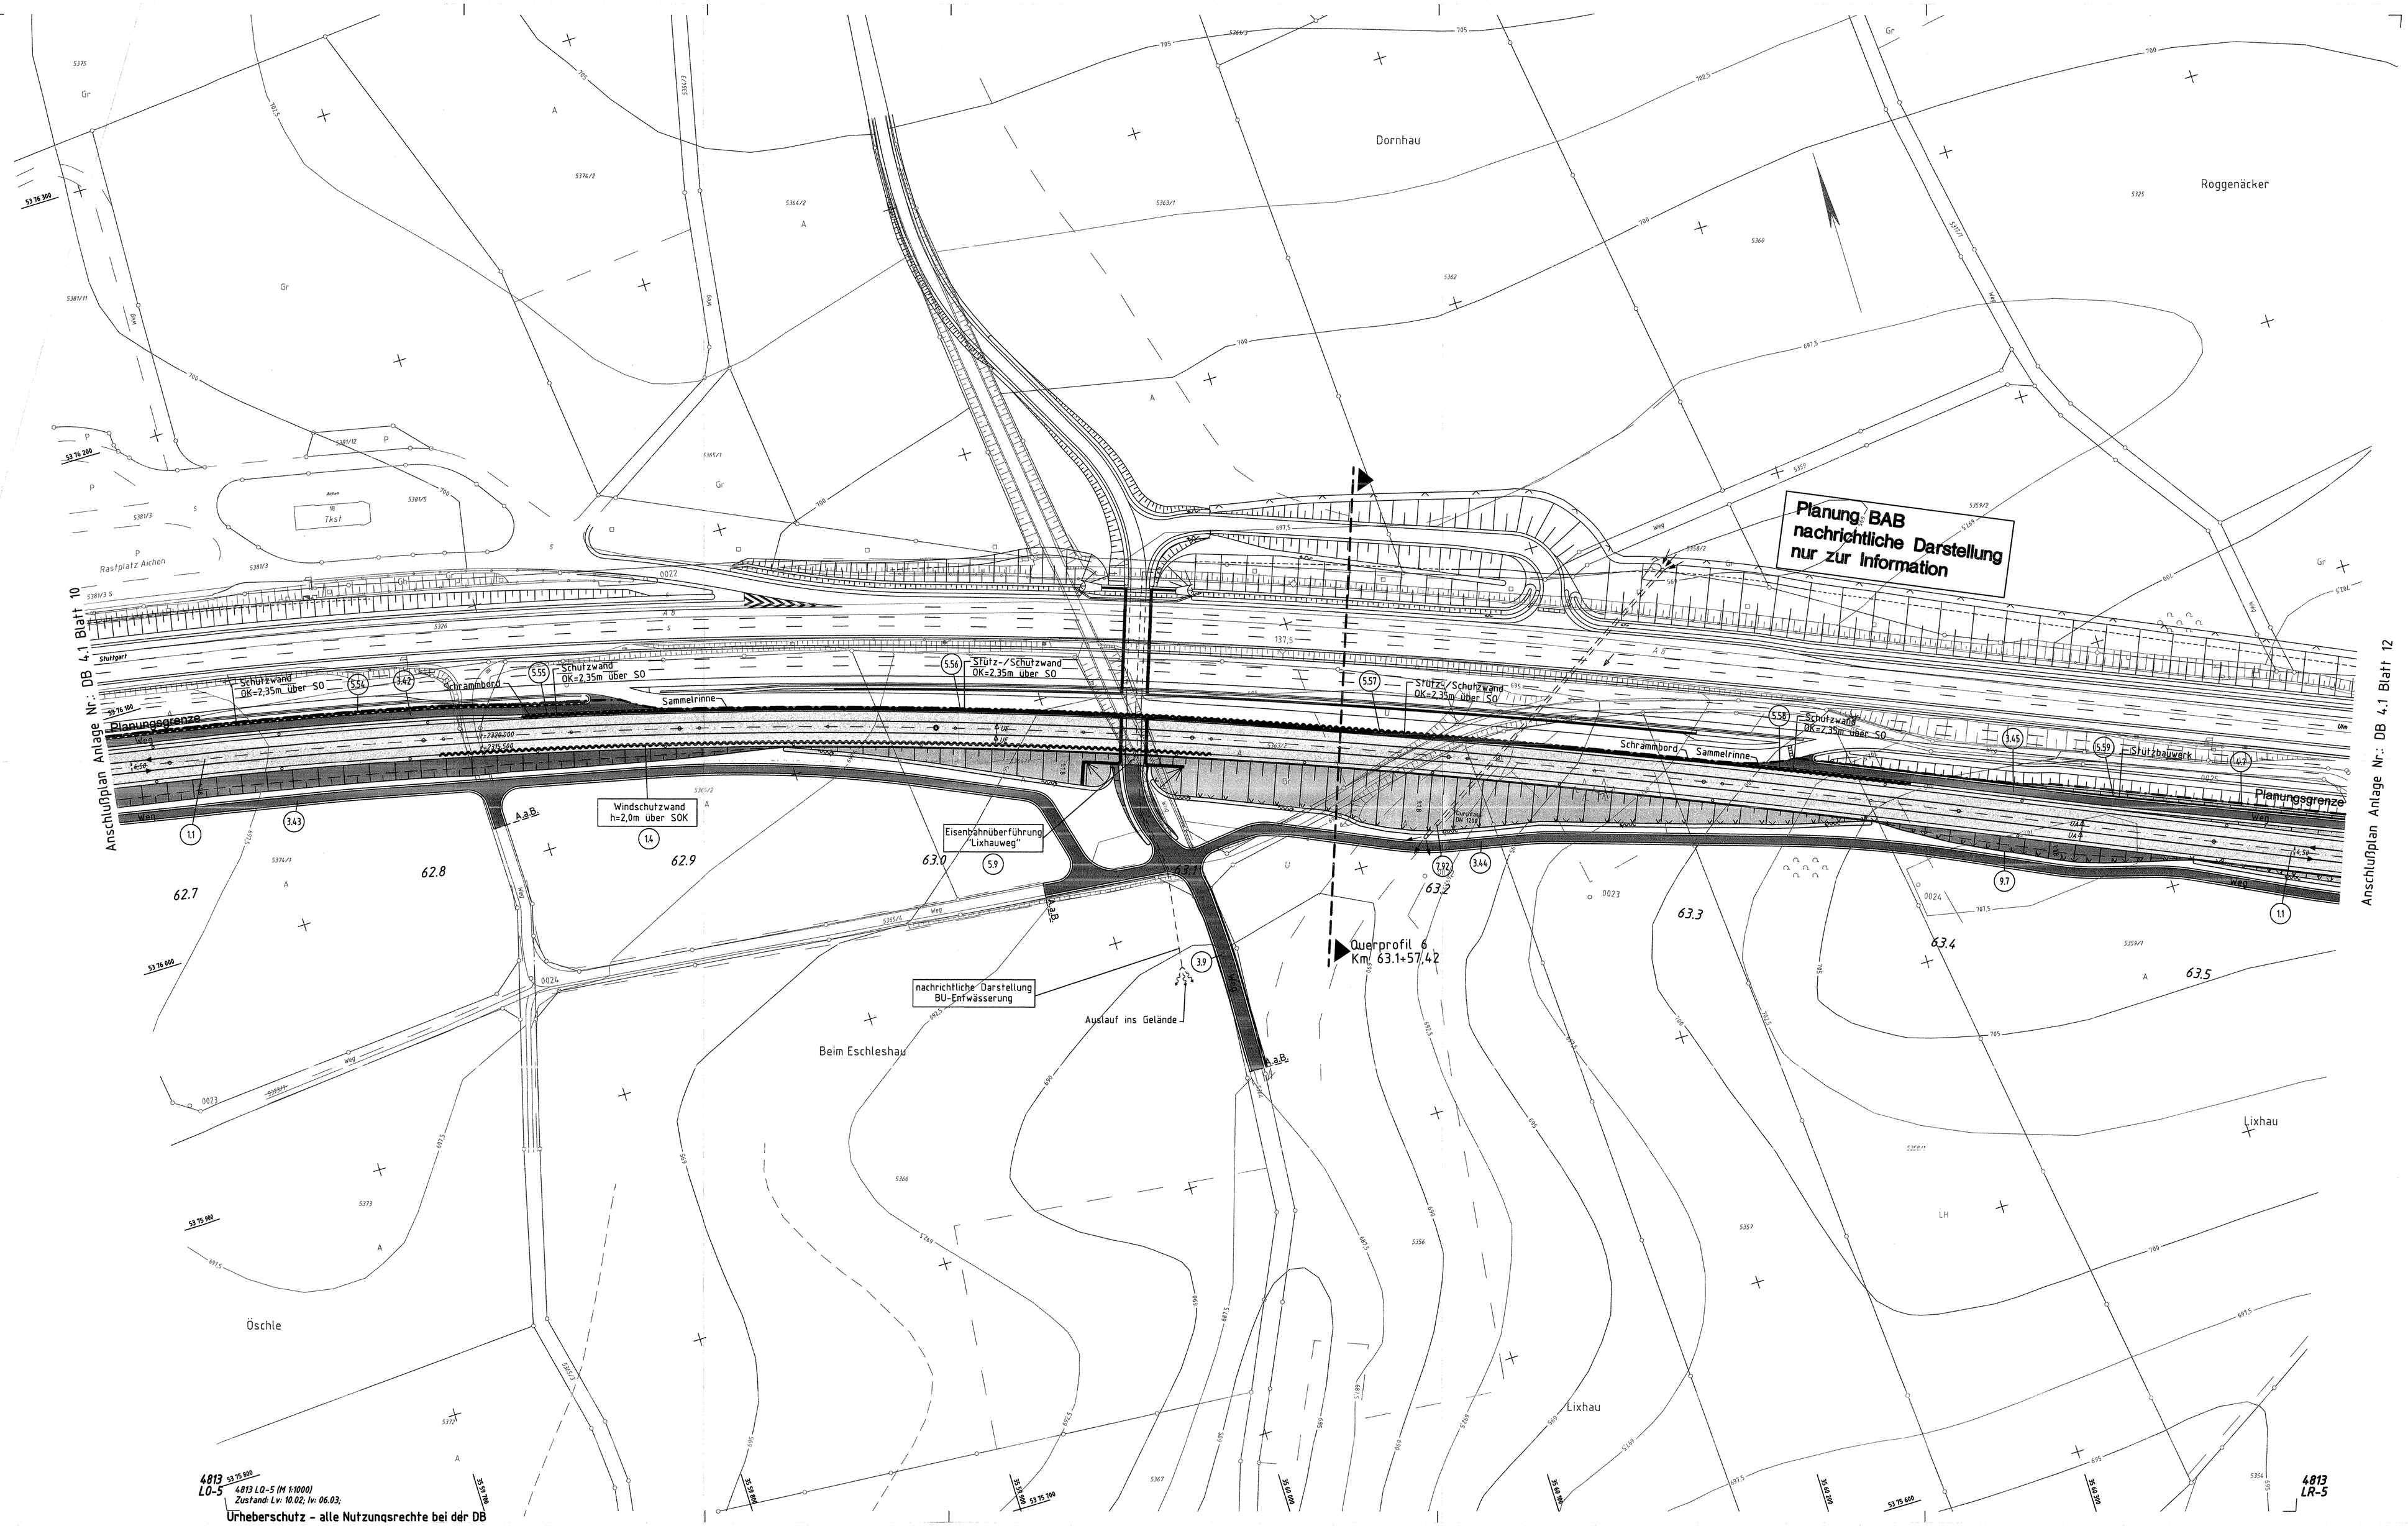

Legende

- NBS offene Linienführung
- NBS Tunnel
- Brückenwiderlager mit Brücke
- 6.2 Bauwerksverzeichnisnummer
- NBS Fahrbahnbereich (nachrichtlich / Antragstrasse)
- NBS Dammböschungen (nachrichtlich / Antragstrasse)
- NBS Einschnittböschungen (nachrichtlich / Antragstrasse)
- Straßenbau einschließlich Bankett (nachrichtlich / Antragstrasse)
- Wegeneubau befestigt einschließlich Bankett (nachrichtlich / Antragstrasse)
- Wege unbefestigt einschließlich Bankett (nachrichtlich / Antragstrasse)
- A.a.B. Anschluß an Bestand
- Rückbau + Rekultivierung
- Schallschutzwand / Windschutzwand
- Grundablaß und Durchlaß
- Entwässerungsmulden
- Versickerungsbecken, Regenrückhaltebecken, Regenklärbecken
- abzubrechende Hauptgebäude
- politische Grenzen
- Bestand
- 5327 Höhen im neuen System

Ausbau- und Neubaustrecke Stuttgart - Augsburg

DB

Bereich Wendlingen - Ulm

Planfeststellungsabschnitt 2.3 Albhochfläche

km 53,8+11 - km 75,2+50, im Bereich der Gemeinden Laichingen - Dornstadt

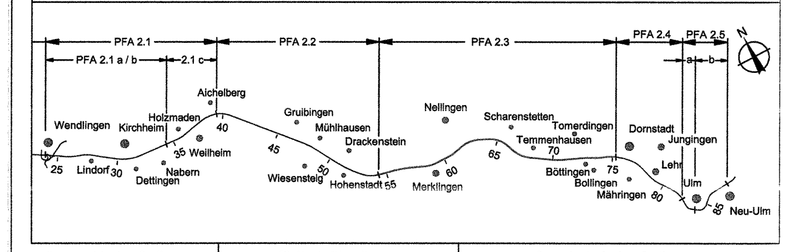

Geographische Codierung	Blattschnittcodierung	Organisatorische Codierung
2.3 (PFA) 0 0 (Bauabschnitt) 1 1 (Baulos/tel)	4 8 1 3 (Streckennummer) L Q - - 5 (Bezirk)	P (Phase) I s I - (Planschen) V K B 1 (Gewerk Ebene Planinhalt) - 0 (Index)

Auftraggeber
DB ProjektBau GmbH
Niederlassung Südwest
Projektzentrum Stuttgart
Möhringer Straße 29
70191 Stuttgart
Tel. 07 11 / 3982 - 7700
Fax. 07 11 / 3982 - 7730

Planer bearbeitet im Auftrag der DBProjektBau GmbH
ARGE OBERMEYER / IC-Consult
PLANEN + BERATEN GmbH
Hasenbergstraße 31
70178 Stuttgart
Tel. 0711 / 669 09 - 0
Fax 0711 / 669 09 - 99

Aufgestellt:
OBERMEYER PLANEN + BERATEN GmbH
Stuttgart, 09.09.2005

Lageplan

km 62.677 ... 63.550

	Datum	Name
Gezeichnet	12/03	Hul
Bearbeiter	12/03	Gis
Maßstab	1:1000	

Urheberschutz - Alle Rechte bei der DBProjektBau GmbH

Freigabe DBProjektBau GmbH
i.V.
Stuttgart, 23.09.2005

Regierungspräsidium Tübingen

251-11

Festgestellt mit Planfeststellungsbeschluss des Regierungspräsidiums Tübingen vom 12. November 2008, Az.: 15-3/0513.2-21/ DB NBS PFA 2.3 / A 8 Hohenstadt - Ulm-West

Ersatz für Plan-Nr. | Phase | Index
Ersetzt durch Plan-Nr. | | |

Anlage Planfeststellungsunterlagen
Anlage DB 4.1
Blatt 11 von 24

Plangröße: 1,35 m x 0,59 m

W:\14865--01\CAD\PLT\LP\PB\LVwOOPK01_110.dwg

4813 LO-5 53 75 000
LO-5 4813 LO-5 (M 1:1000)
Zustand: Lv. 10.02, Nr. 06.03;

4813 LR-5