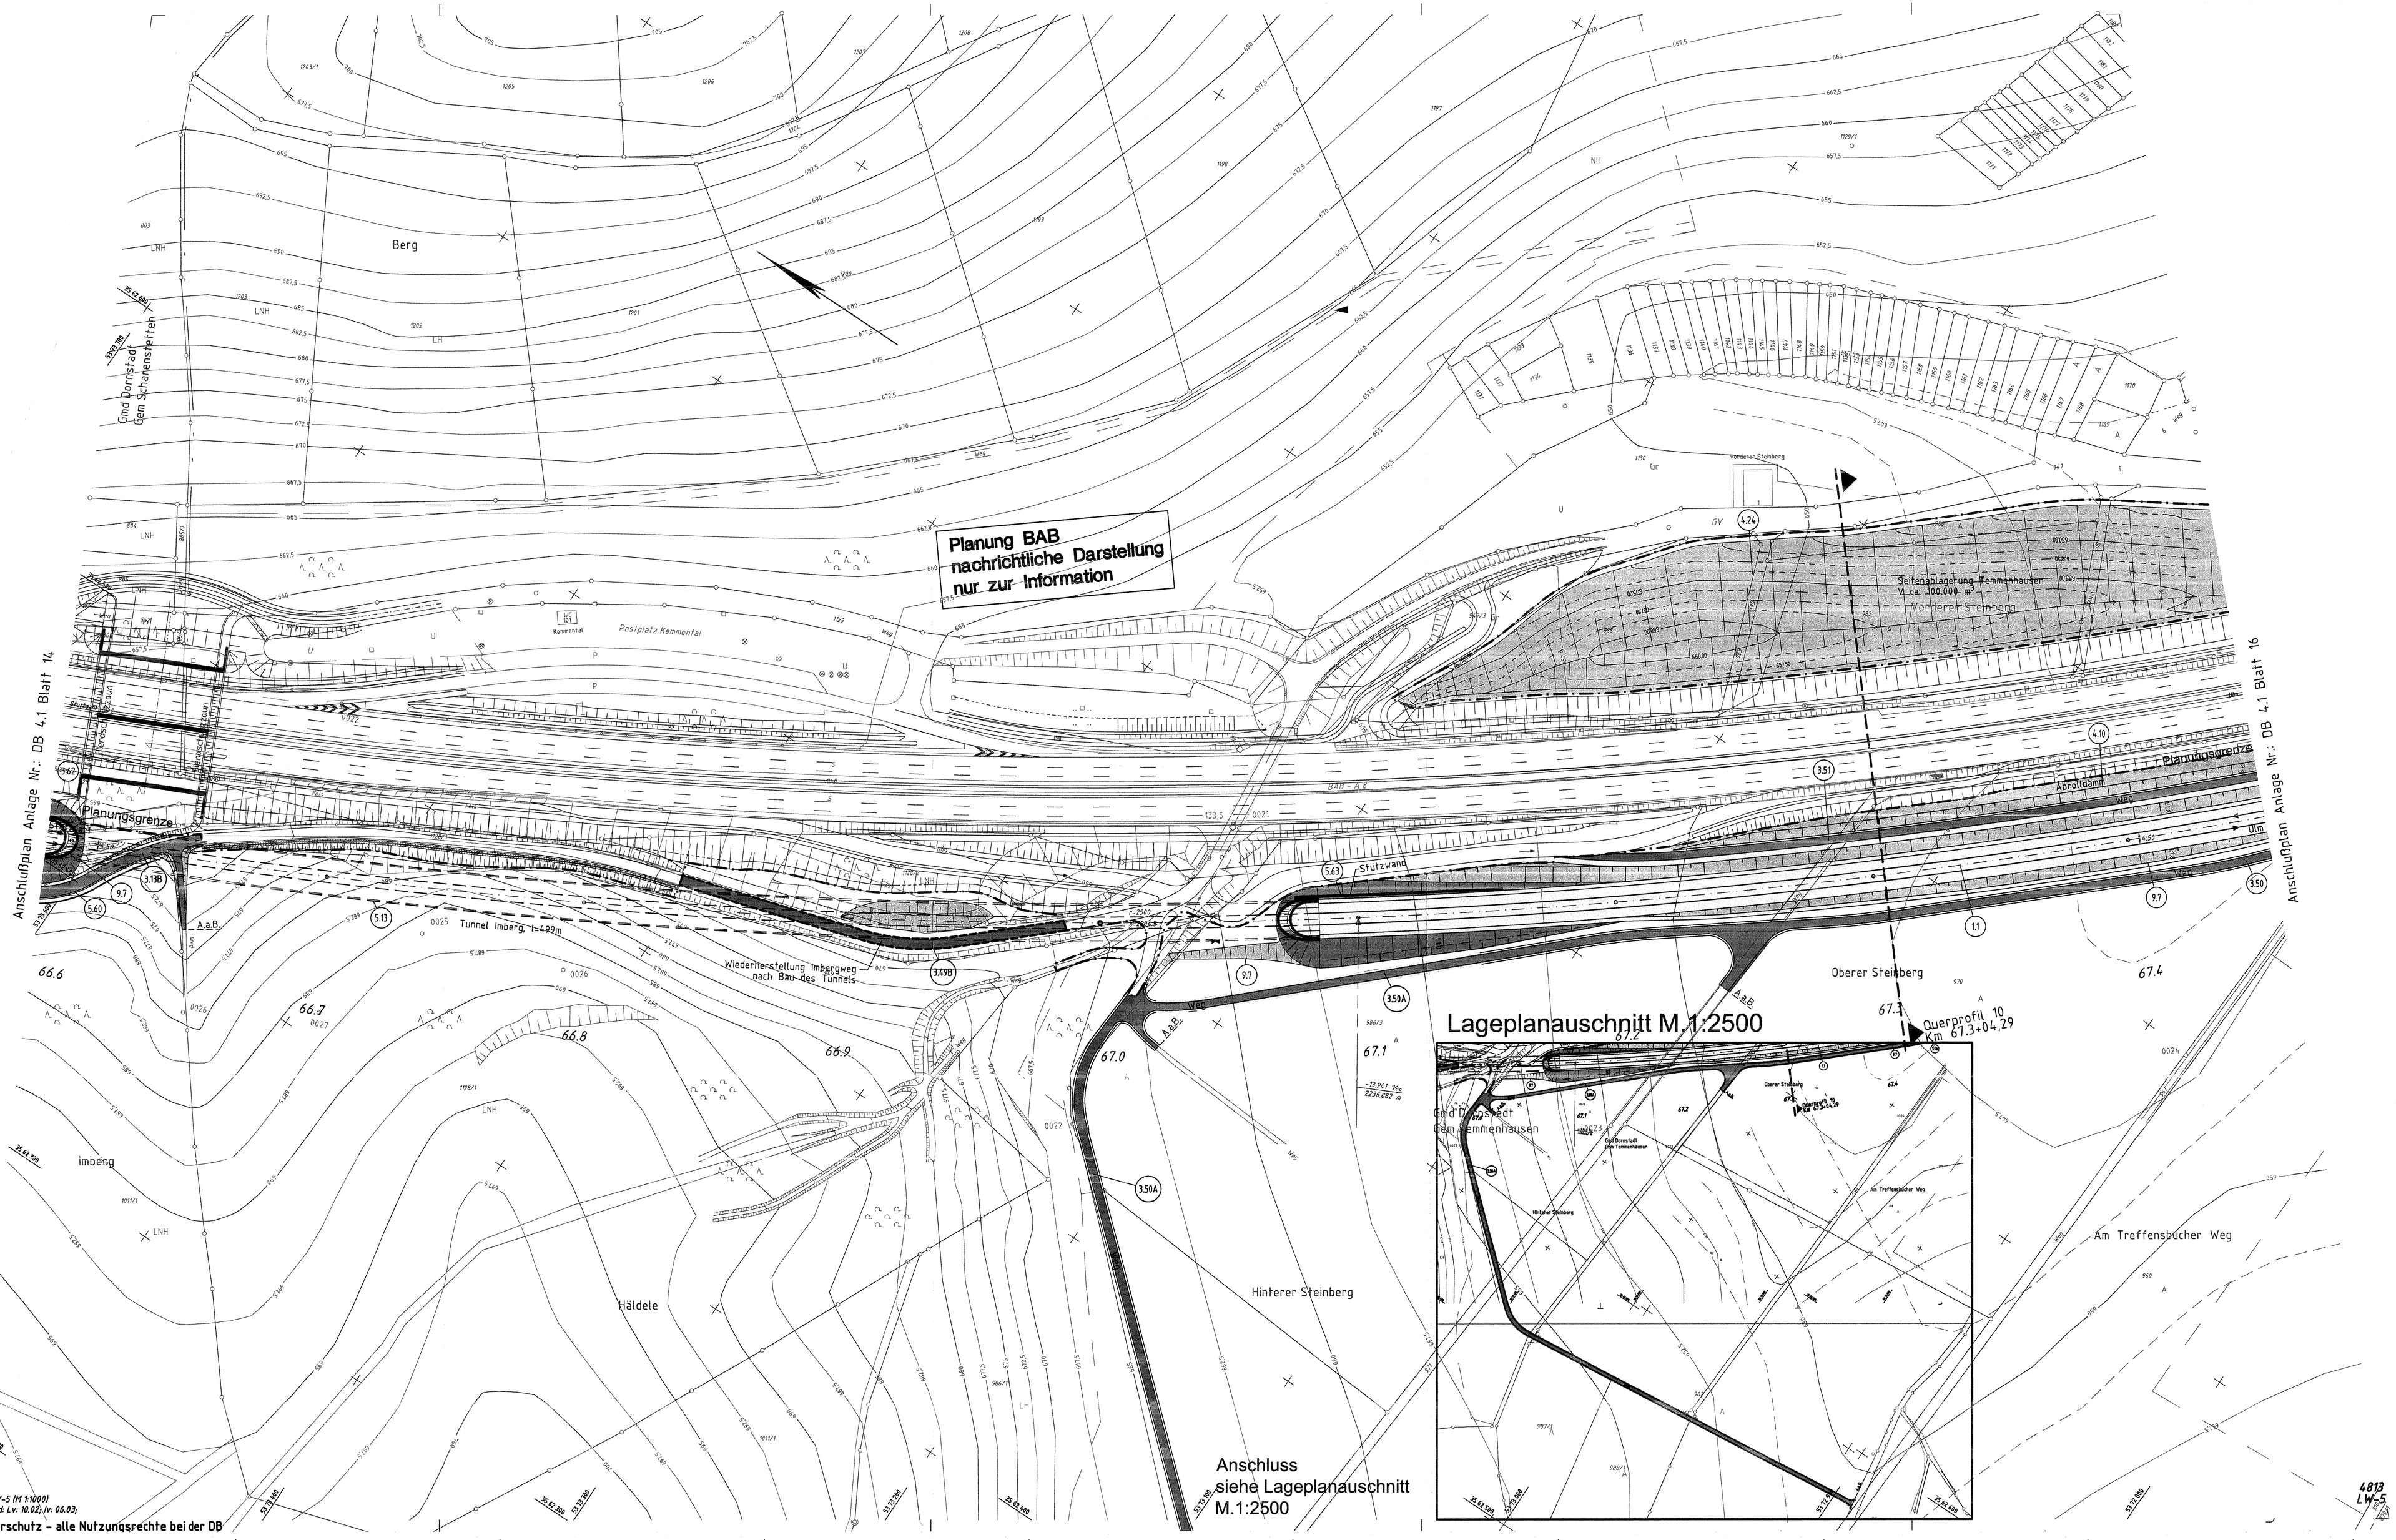

Legende

- NBS offene Linienführung
- NBS Tunnel
- Brückenwiderlager mit Brücke
- (6.2) Bauwerksverzeichnisnummer
- NBS Fahrbahnbereich (nachrichtlich / Antragstrasse)
- NBS Dammböschungen (nachrichtlich / Antragstrasse)
- NBS Einschnittböschungen (nachrichtlich / Antragstrasse)
- Straßenbau einschließlich Bankett (nachrichtlich / Antragstrasse)
- Wegeneubau befestigt einschließlich Bankett (nachrichtlich / Antragstrasse)
- Wege unbefestigt einschließlich Bankett (nachrichtlich / Antragstrasse)
- A.a.B. Anschluß an Bestand
- Rückbau + Rekultivierung
- Schallschutzwand / Windschutzwand
- Grundablaß und Durchlaß
- Entwässerungsmulden
- Versickerungsbecken, Regenrückhaltebecken, Regenklärbecken
- abzubrechende Hauptgebäude
- politische Grenzen
- 4327 Bestand
- Höhen im neuen System

Ausbau- und Neubaustrecke Stuttgart - Augsburg

DB

Bereich Wendlingen - Ulm

Nr.	Art der Änderung	Datum	Name
A	Ausbau Verbindungsweg zwischen Imbergweg und Treffensbucher Weg als 3m breiter Asphaltweg	10/2006	Sw
B	Imbergweg, bituminös ausgebaut, BW-Nr. 3.49B	05/2008	Sw

Planfeststellungsabschnitt 2.3 Albhochfläche

km 53,8+11 - km 75,2+50, im Bereich der Gemeinden Laichingen - Dornstadt

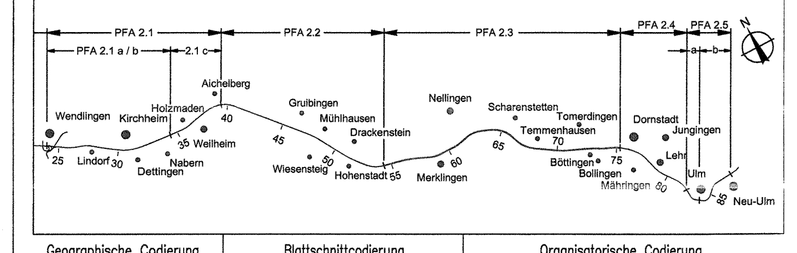

Geographische Codierung	Blattschnittcodierung	Organisatorische Codierung
2.3 / 0 0 / 1 5	4 8 1 3 / L V - _ 5	P / I S L I - / V K F 1 / - 0
PFA / Baulos / Blattschnitt	Streckennummer / Bezirk	Phase / Planschicht / Gewerk / Ebene / Planinhalt / Index

Auftraggeber
DB ProjektBau GmbH
Niederlassung Südwest
Projektzentrum Stuttgart
Räpplenstraße 29
70191 Stuttgart
Tel. 07 11 / 2092 - 7700
Fax. 07 11 / 2092 - 7730

Ersetzt :
Anlage DB 4.1
Blatt 15A von 24

Planer – bearbeitet im Auftrag der DBProjektBau GmbH
ARGE OBERMEYER / IG-Consult
PLANEN + BERATEN GmbH
Haydnstraße 31
70178 Stuttgart
Tel. 0711 / 669 09 - 0
Fax 0711 / 669 09 - 99

Aufgestellt:
OBERMEYER PLANEN + BERATEN GmbH
Stuttgart, 05.05.2008

Lageplan

km 66.591 ... 67.453

	Datum	Name
Gezeichnet	06/03	LB
Bearbeiter	06/03	Gis
Maßstab	1:1000	

Urheberschutz – Alle Rechte bei der DBProjektBau GmbH

REGIERUNGSPRÄSIDIUM TÜBINGEN

Festgestellt mit Planfeststellungsbeschluss des Regierungspräsidiums Tübingen vom 12. November 2008, Az.: 15-3/5513.2-21/

DB NBS PFA 2.3 / A 8 Hohenstadt - Ulm-West

Freigabe DBProjektBau GmbH

gez. i.V. Märtterer

Stuttgart, 23.05.2008

251-15

Ersatz für Plan-Nr. ____ Phase ____ Index ____

Ersetzt durch Plan-Nr. ____

Anlage Planfeststellungsunterlagen

Anlage DB 4.1

Blatt 15B von 24

Plangröße: 1,16 m x 0,59 m

M:\14865-01\CAD\PE\41DPBT\DU-BT\14V009PKT1_150.dwg

4813 LU-5 4813 LV-5 (M 1:1000) Zustand: Lv. 10.02; Iv. 06.03;

Urheberschutz – alle Nutzungsrechte bei der DB

4813 LW-5