


Legende

- Straßenplanung neu
- Dammböschungen
- Einschnittböschungen

Neigungsbruchpunkt mit Angabe von Gefälle (-) und der Gefälle (Steigungs-) Strecke und Maßstab

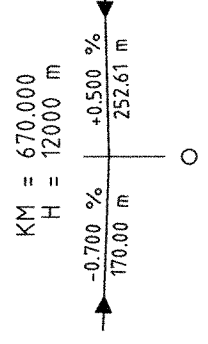


Planung NBS

Anschluß an Bestand

Bestand

Höhen im neuen System

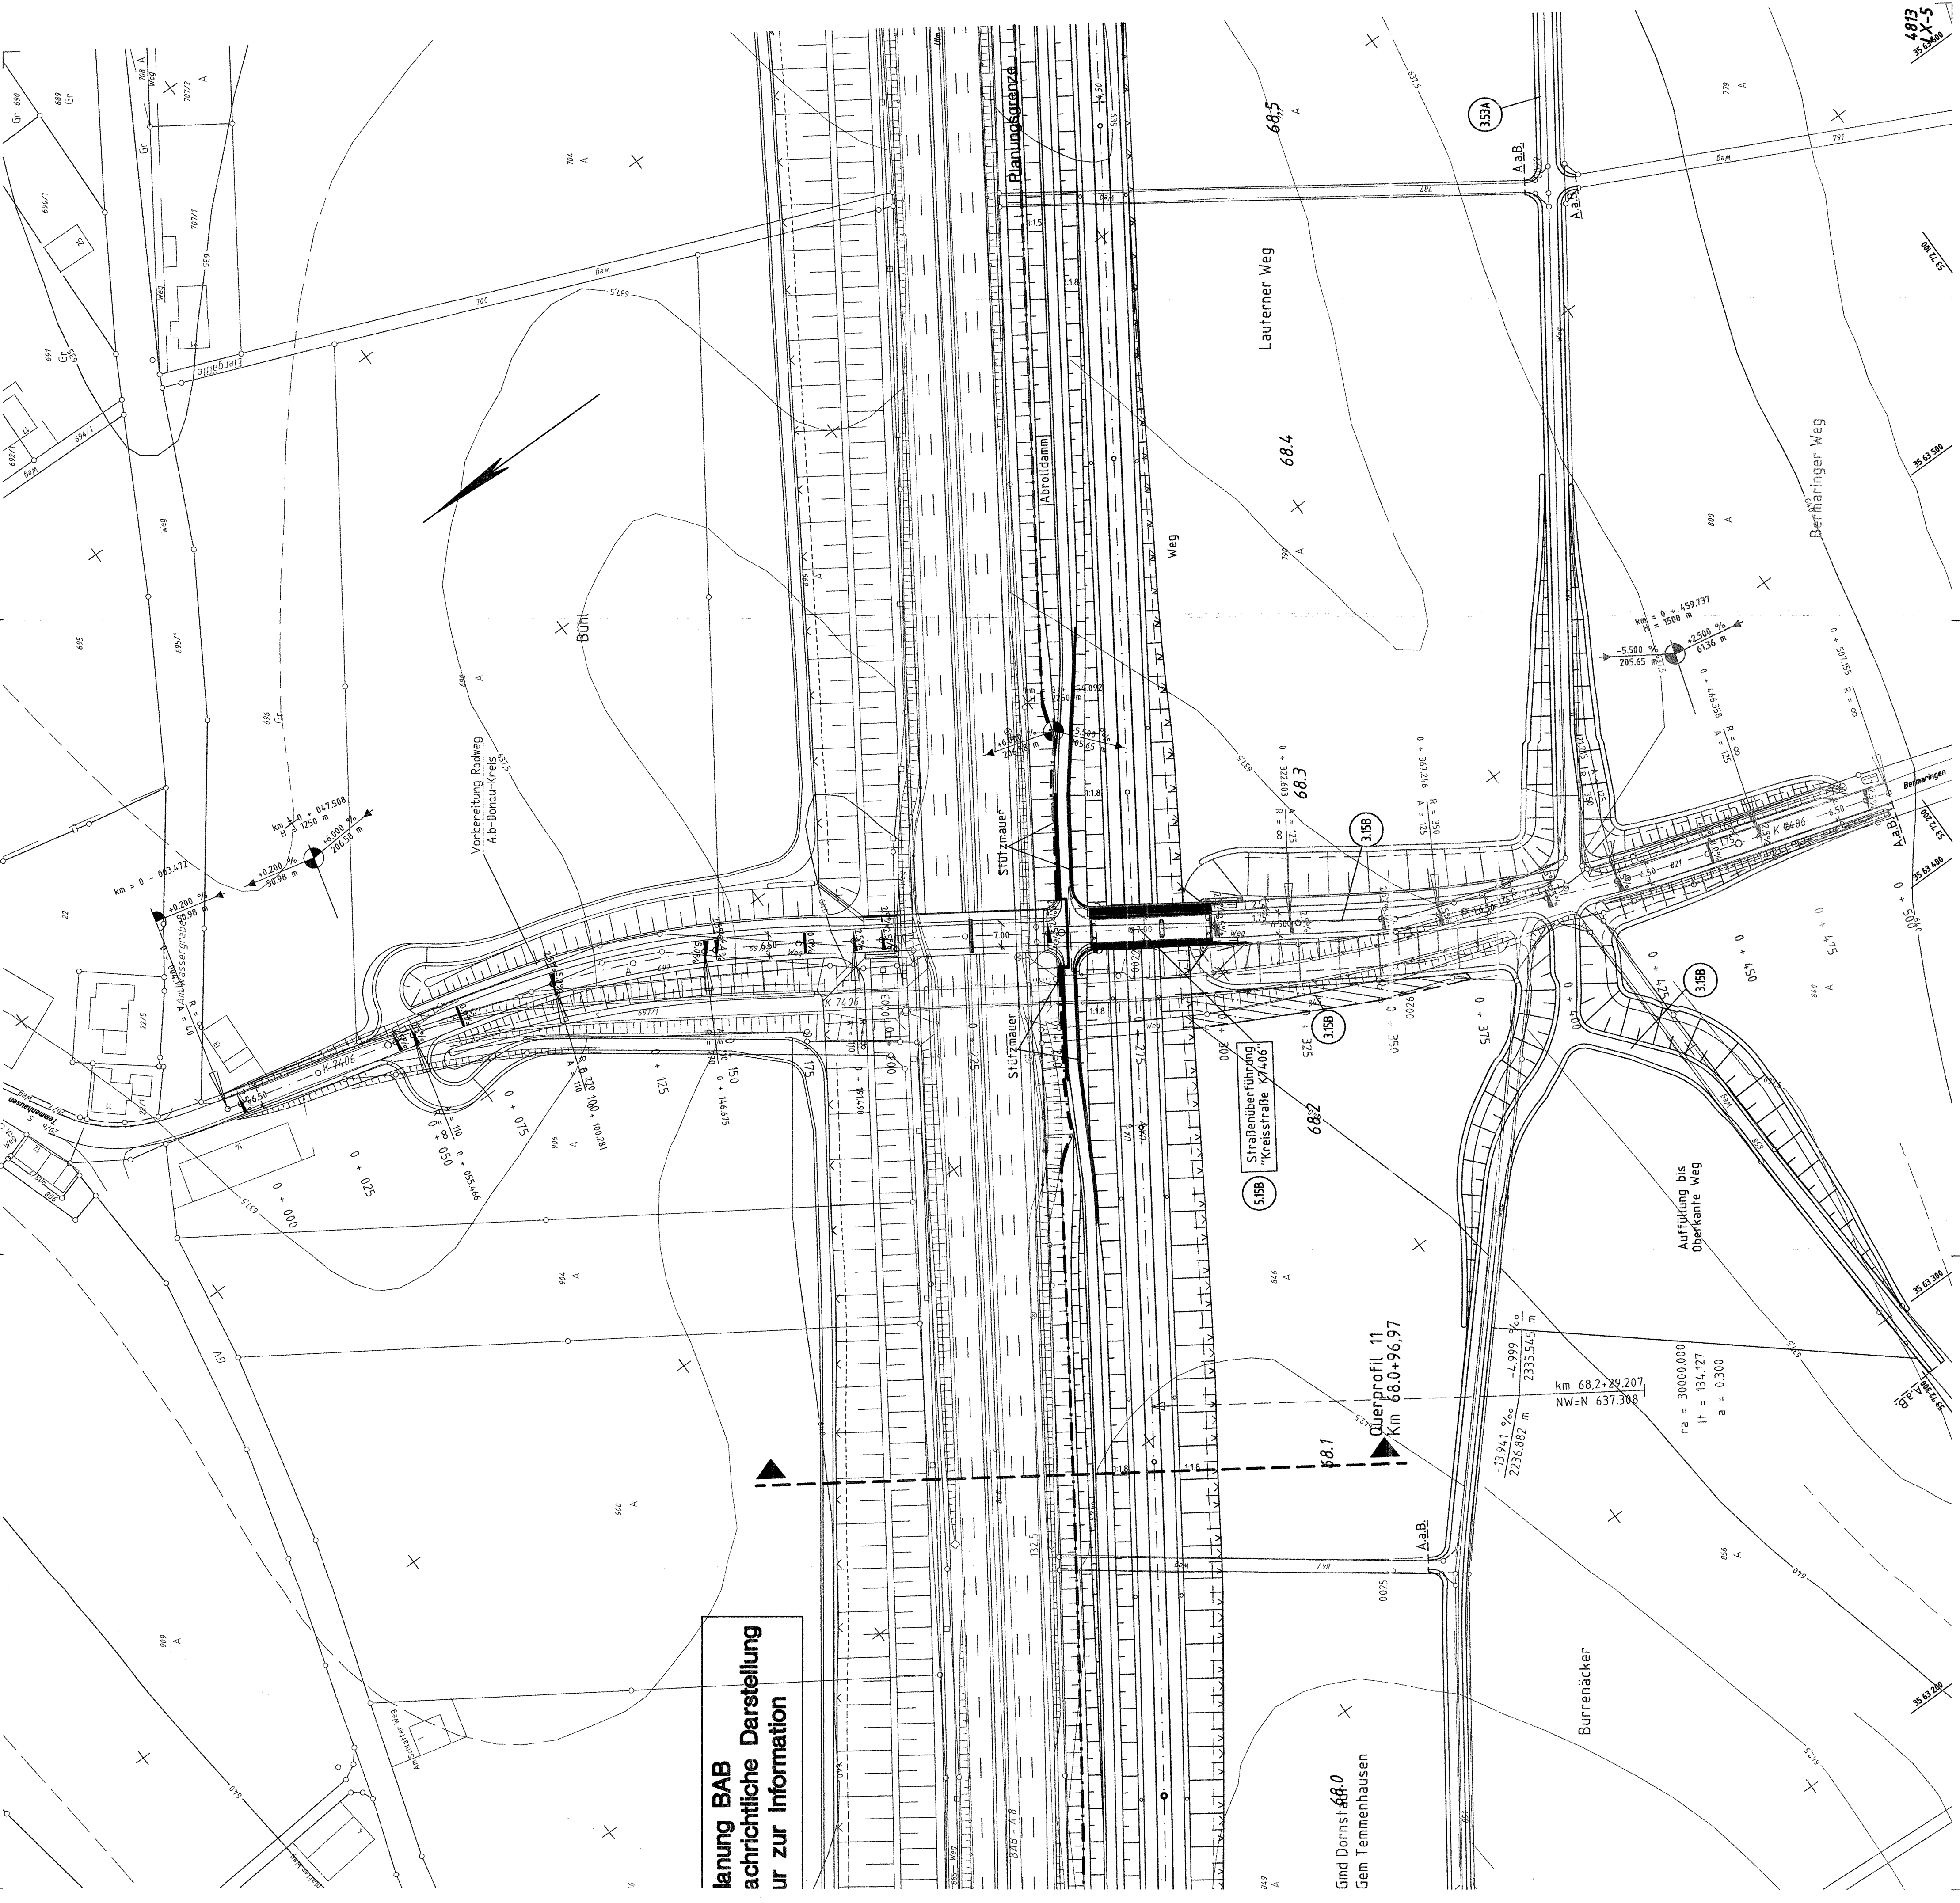

Planung BAB
sachrichtliche Darstellung
zur Information

Gmd Dornst 68.0
Gen Temmenhausen

Aufkantung bis
Oberkante Weg

ra = 30000.000
lt = 134.127
a = 0.300

Querschnitt 11
Km 68.0+96.97

Straßenüberführung
"Kreisstraße K7406"

**Ausbau- und
Neubaustrecke
Stuttgart - Augsburg**

Bereich Wendlingen - Ulm

Nr.	Art der Änderung	Datum	Name
A	Ausbau Feldweg als Hauptverkehrsflur, Wegverläufe n. 17406, Wegverfüllung bei Y, Wegverengung	10/2008	Sw
B	K7406 Soberg	05/2008	Sw

Planfeststellungsabschnitt 2.3 Althochfläche
km 53.8+11 - km 75.2+50, im Bereich der Gemeinden Laichingen - Dornstätt

Geographische Codierung
23 0 0 1 2

Blattschnittcodierung
4 8 1 3 1 W 1 5

Organisatorische Codierung
P I S I - V K C 2 - 0

Auftraggeber:
DB Projektbau GmbH
Neubaustrasse 1
70372 Stuttgart
Tel. 0711 / 2007 - 700
Fax 0711 / 2007 - 770

Ersetzt:
Anlage DB 4.2
Blatt 12A von 20

Aufgestellt:
Pinner - beauftragt im Auftrag der
DB Projektbau GmbH
ARE GEMER / Dr. Grottel
Planer + Berater GmbH
70372 Stuttgart
Tel. 0711 / 688 09 - 0
Fax 0711 / 688 09 - 88

Organisatorische Codierung
P I S I - V K C 2 - 0

Geprüft:
Check, Ebene, Verantwortl. URS

Stuttgart, 05.05.2008

Lageplan
15 Kreisstraße K7406
km 68.259

Urbarenschutz - Alle Rechte bei der DBProjektbau GmbH

Freigeige DBProjektbau GmbH

gez. i.V. Märtterer
Stuttgart, 23.05.2008

Ersetzt für Plan-Nr. []
Ersetzt durch Plan-Nr. []

Anlage Planfeststellungsunterlagen
Anlage DB 4.2

Blatt 12B von 20

Plangröße: 0,78 m x 0,59 m

MA 1465-0100/05, 0105/01-01, 0105/02-02, 0201/01