

**Legende**

	Schienenoberkante MBS
	Gradiente BAB AB
	Dammabschungen
	Einschnittabschungen
	Erddeckel
	Tunnel MBS
	Oberbau
	Betonarmierte Fläche (Antragsrasse)
	Betonarmierte Fläche (Antragsrasse)

**DB**

**Ausbau- und Neubaustrecke Stuttgart - Augsburg**

**Bereich Wendlingen - Ulm**

Nr. Akt. der Änderung: 1/0000000000  
 Datum/Name: 15/05/2010

**Höhenplan**  
 Giesplanung  
 NBS km 74,099 ... 75,217  
 Maßstab 1:1.000/250  
 Umlaufzeit - Alle Rechte bei der DB Projekt-Bau GmbH  
 Freigebe DB Projekt-Bau GmbH

**Ersetzt:**  
 DB Projekt-Bau GmbH  
 Anlage DB 5.1  
 Blatt 22 von 23

**Geographische Codierung**  
 1 2 

**Organisatorische Codierung**  
 1 2 










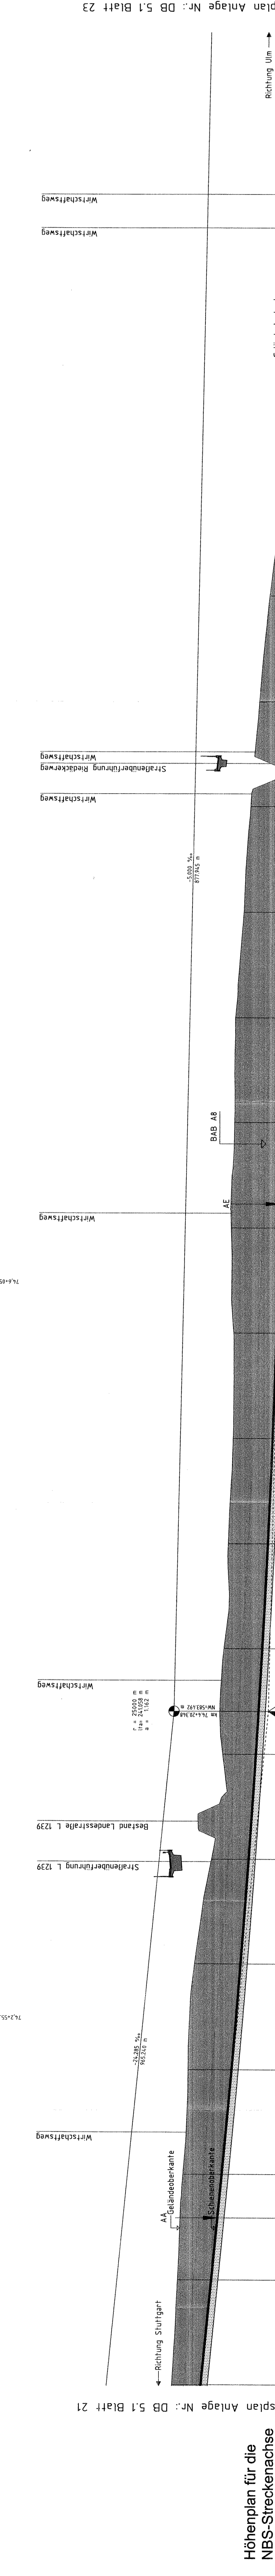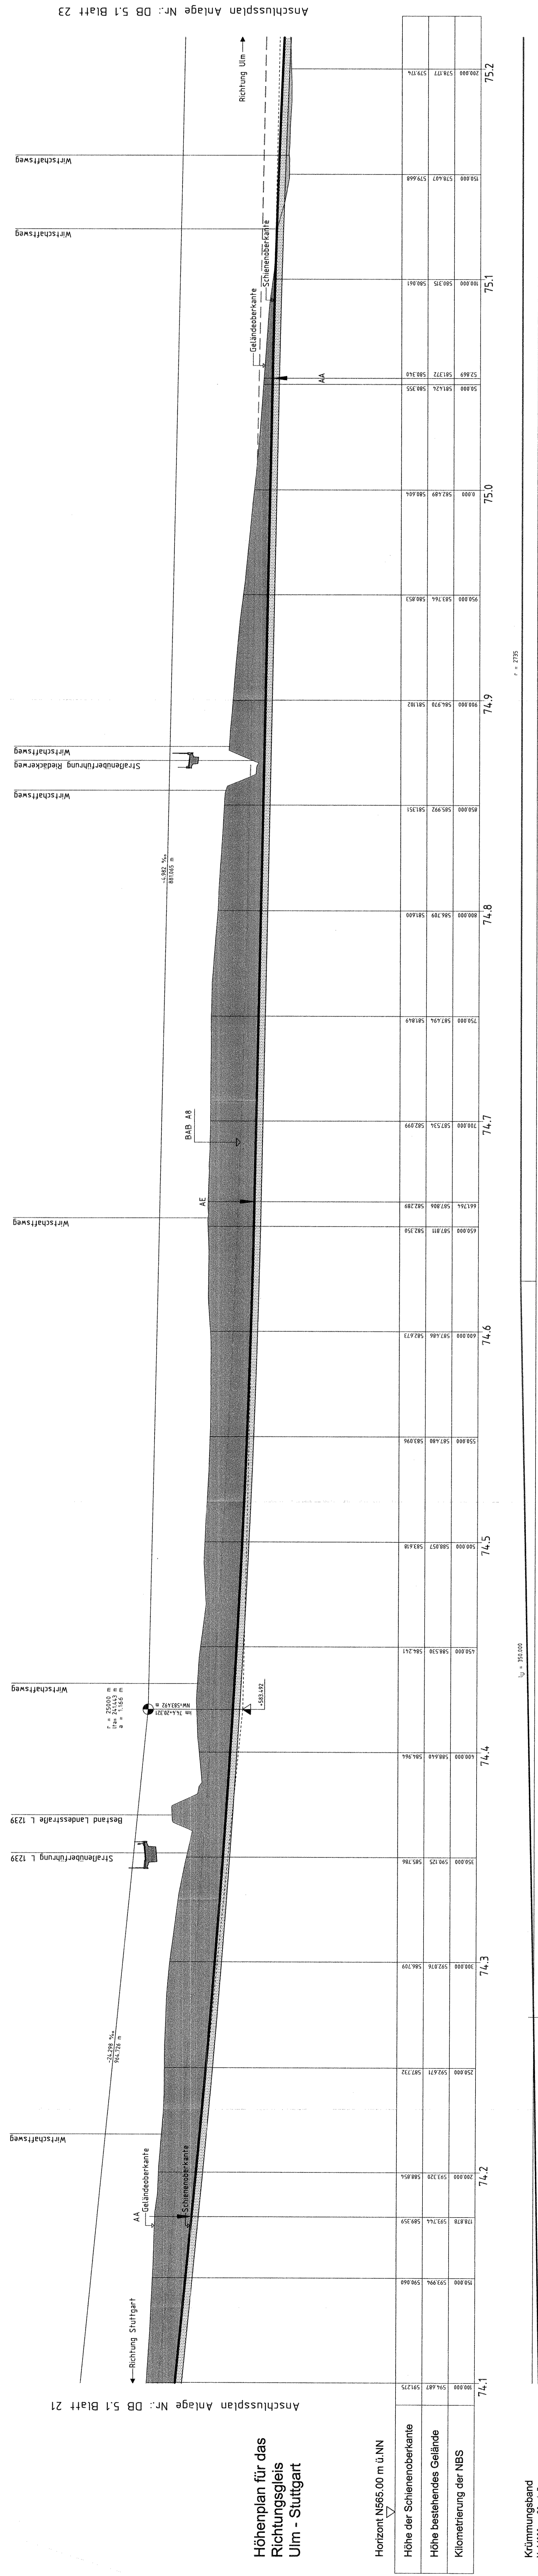

**Landkreis Alb-Donau**  
 Gemeinde Domstätt




