


nachrichtliche Darstellung
nur zur Information

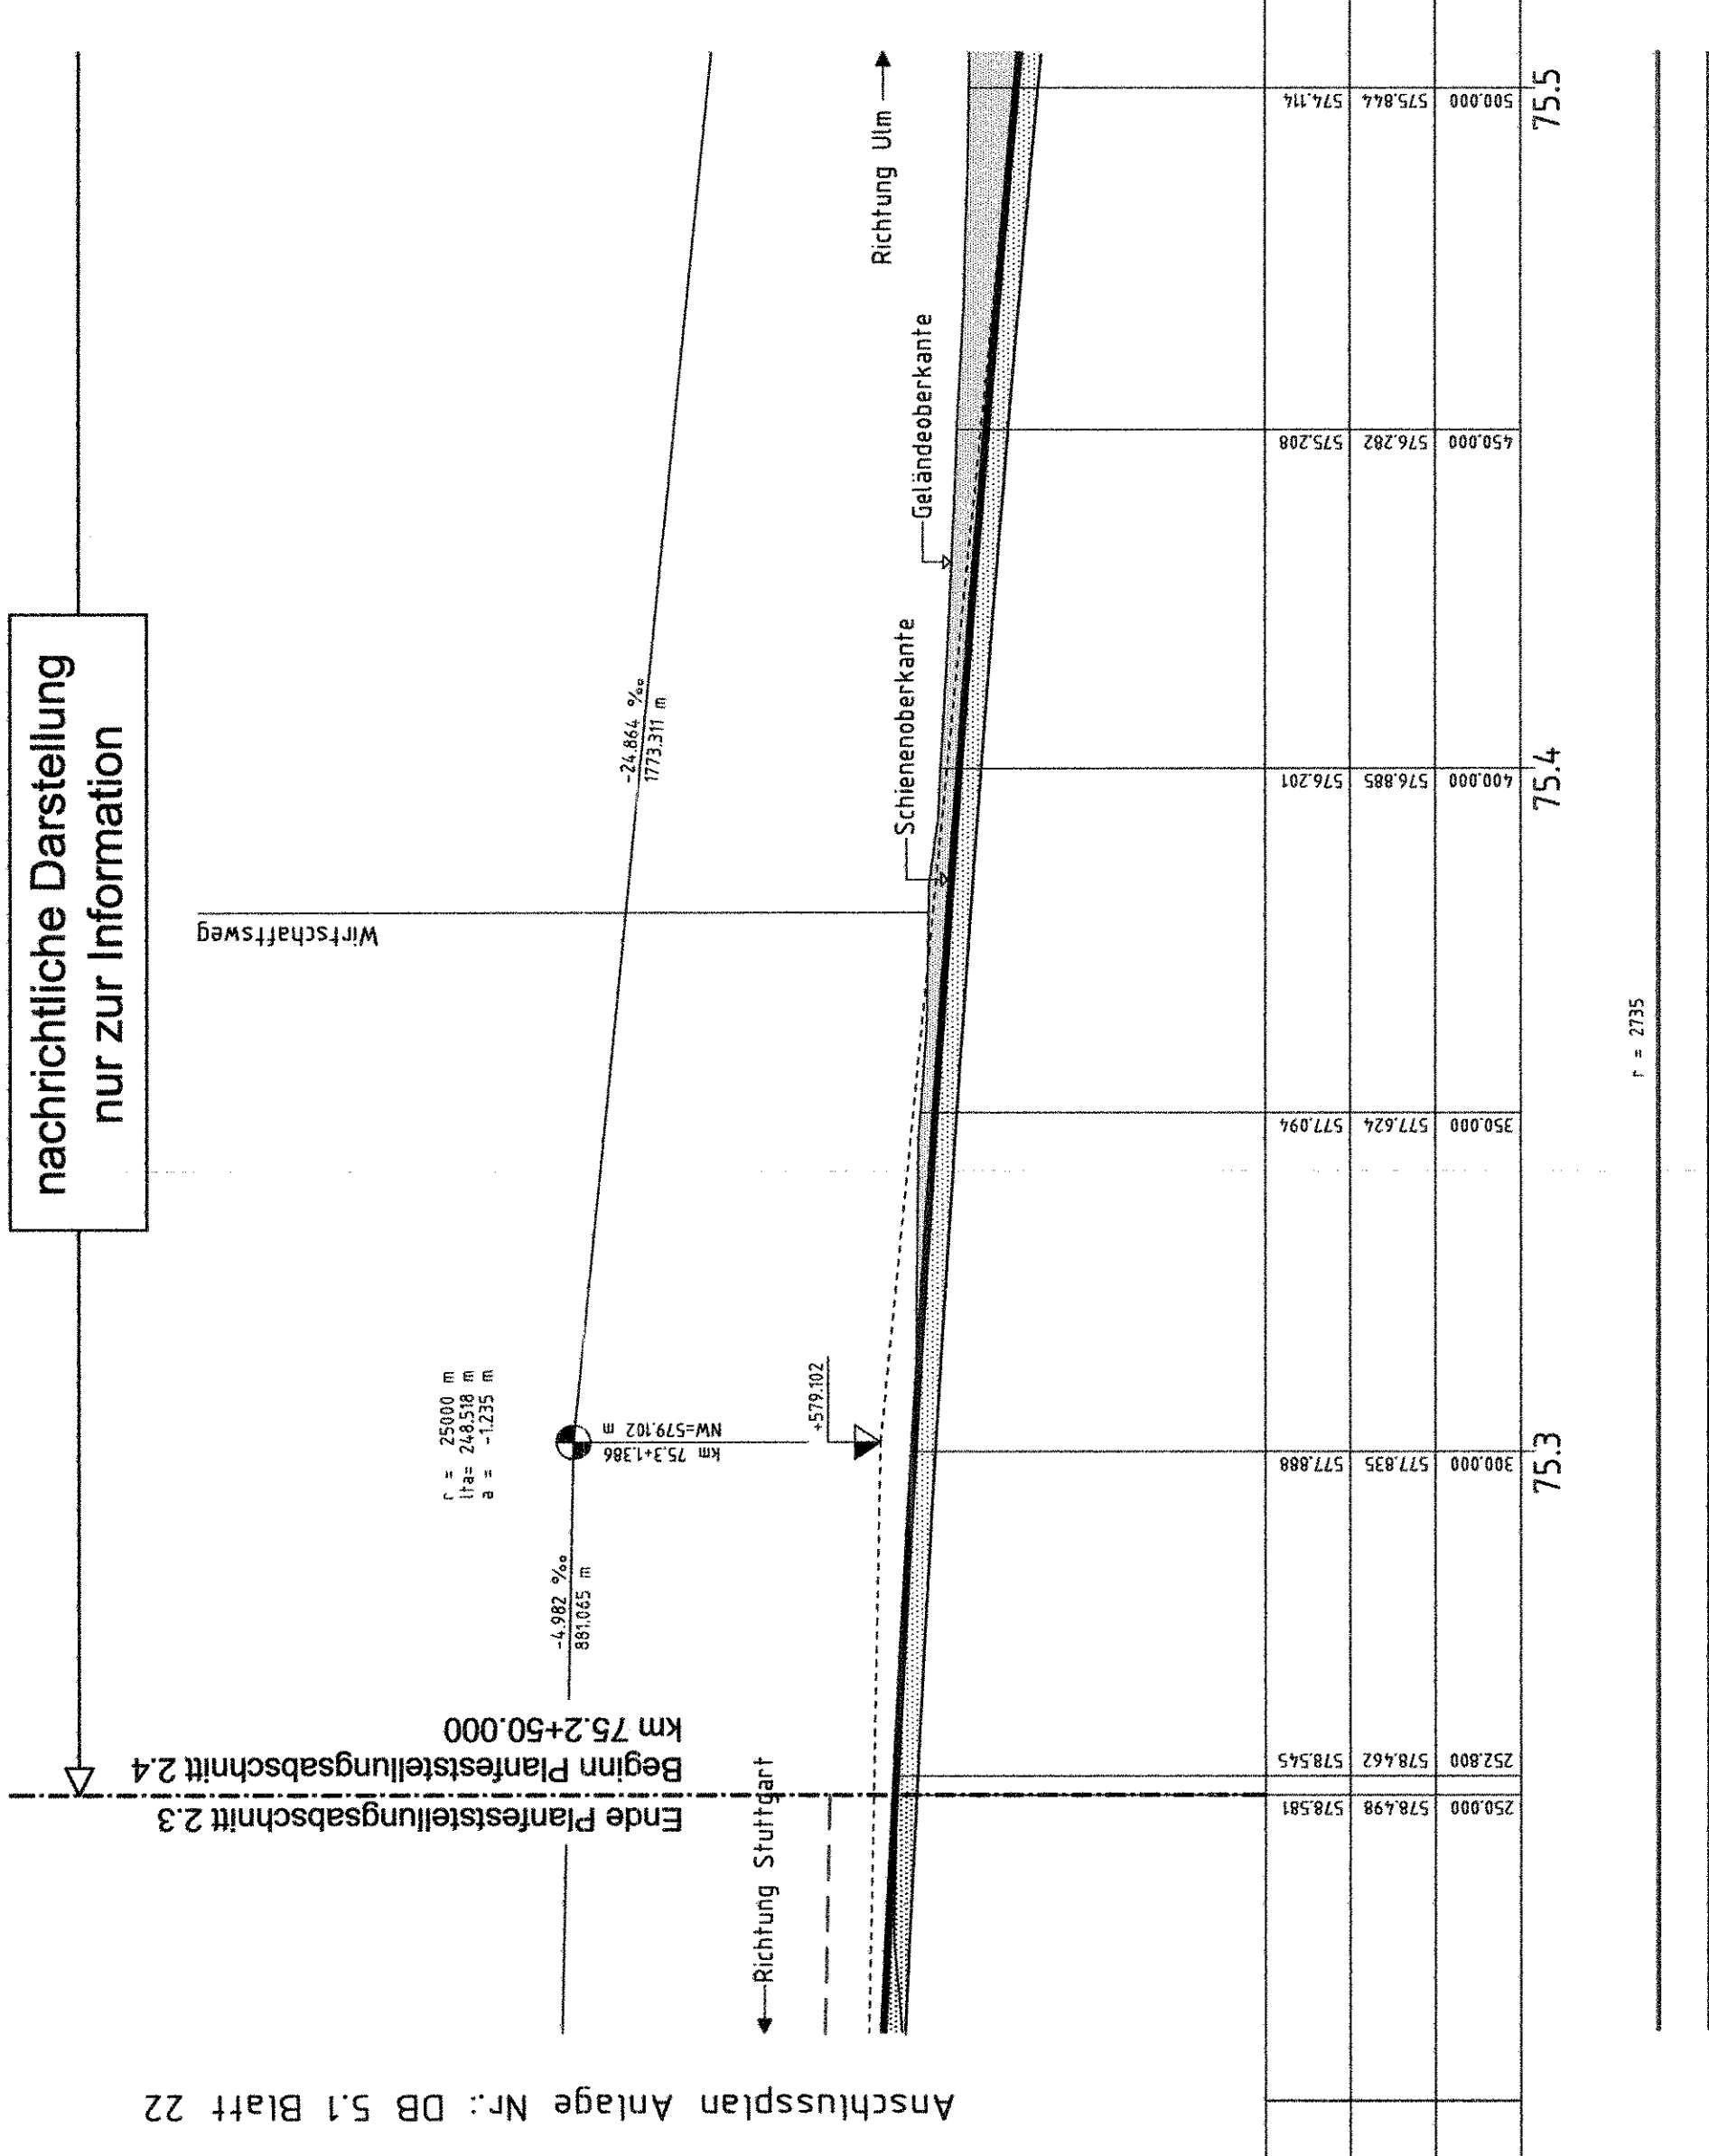

Anschlussplan Anlage Nr.: DB 5.1 Blatt 22


Höhenplan für das Richtungsgleis Ulm - Stuttgart

Horizont N565.00 m ü.NN

Station	Höhe der Schienenoberkante	Höhe bestehendes Gelände	Kilometrierung der NBS
250.000	578.498	578.581	75.3

Krümmungsband
M=1:1000 - 20 / R

nachrichtliche Darstellung
nur zur Information

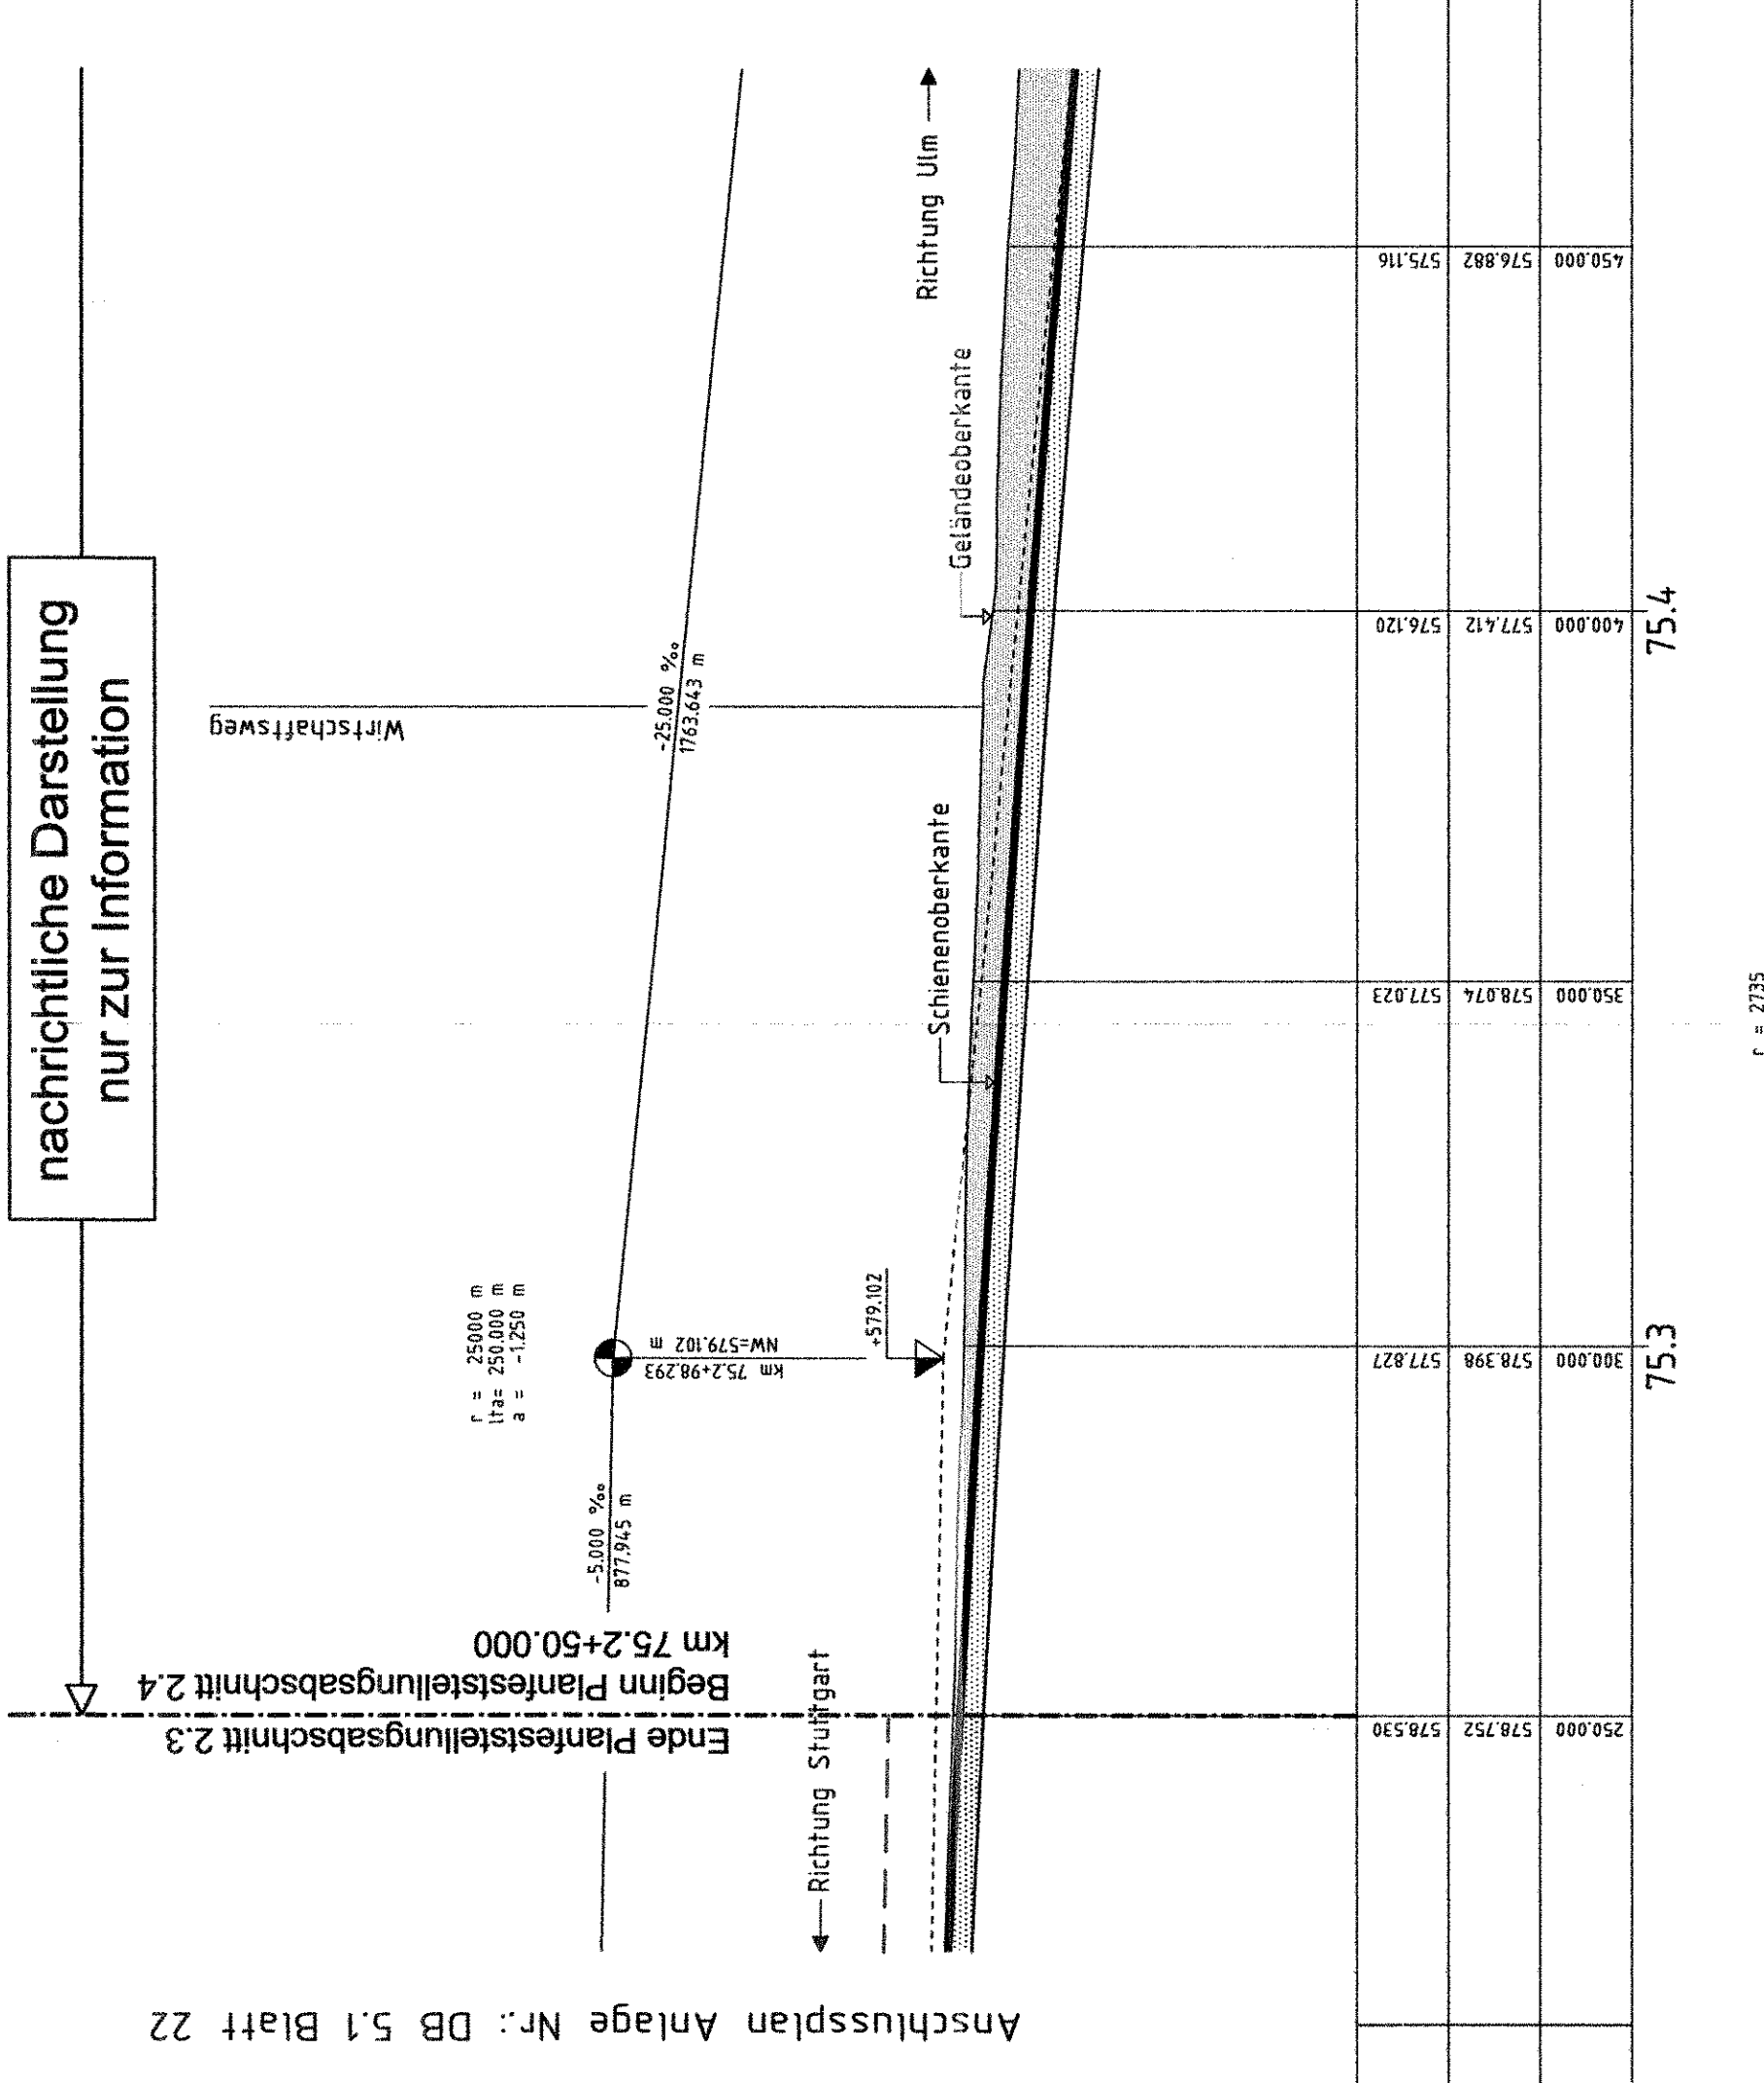

Anschlussplan Anlage Nr.: DB 5.1 Blatt 22

Höhenplan für die NBS-Streckenachse bzw. das Richtungsgleis Stuttgart - Ulm

Horizont N565.00 m ü.NN

Station	Höhe der Schienenoberkante	Höhe bestehendes Gelände	Kilometrierung der NBS


Krümmungsband
M=1:1000 - 20 / R

Landkreis/Kreisfreie Stadt
Stadt/Gemeinde

Landkreis Alb-Donau
Gemeinde Dornstadt

Legende

- Schienenoberkante NBS
- - - - - Gradiente BAB A8
- Dammböschungen (nachrichtlich / Antragsstrasse)
- Einschnittböschungen (nachrichtlich / Antragsstrasse)
- Erdsockel (nachrichtlich / Antragsstrasse)
- ▨ Tunnel NBS (nachrichtlich / Antragsstrasse)
- ▨ Oberbau (nachrichtlich / Antragsstrasse)
- ▨ Betonansichtsfläche (Antragsstrasse)
- ▨ Betonschnittfläche (nachrichtlich / Antragsstrasse)

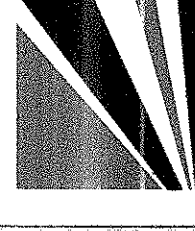


Ausbau- und
Neubaustrecke
Stuttgart - Augsburg

Bereich Wendlingen - Ulm

Planfeststellungsabschnitt 2.3 Albhochfläche

km 53,8+11 - km 75,2+50, im Bereich der Gemeinden Laichingen - Dornstadt

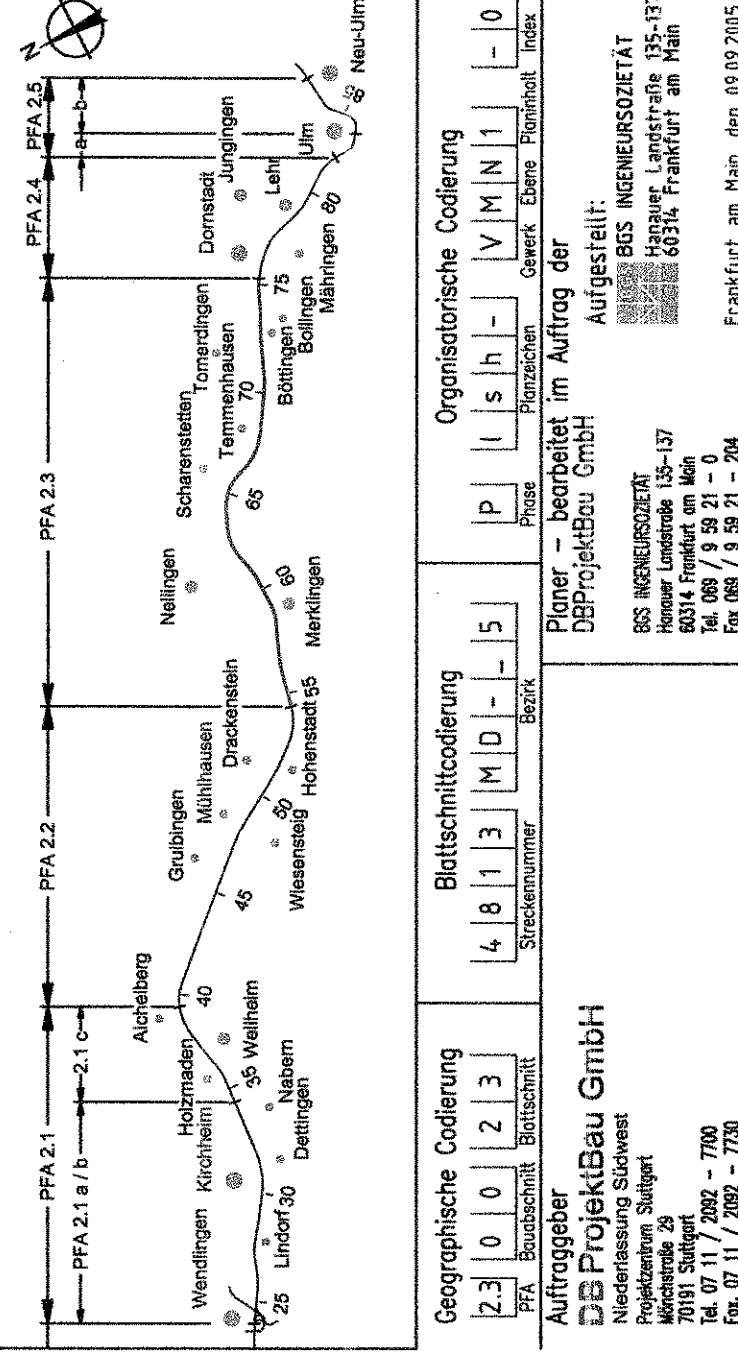

Geographische Codierung: 2 3 0 0 2 3
Blattschnittcodierung: 4 8 1 3 M D 5
Organisatorische Codierung: P L S H M N I 0
Antraggeber: DB Projektbau GmbH
Auftraggeber: DB Projektbau GmbH
Standort: Stuttgart

Höhenplan Gleisplanung NBS km 75,217 ... 75,250	
"Urhebenschutz" - Alle Rechte bei der DBProjektbau GmbH	
Datum	03/04/04
Gezeichnet	03/04/04
Bearbeitet	03/04/04
Maßstab	1:1.000/250
Freigebe DBProjektbau GmbH	
i.V. <i>burgum</i>	
Stuttgart, den 23.09.2005	
Erzitz für Plan-Nr. durch	
Anlage Planfeststellungsunterlagen	
Anlage DB 5.1	
Blatt 23 von 23	