


Nr./Art. der Änderung
A
Anschlüsse Wendlingen, geplant

Datum Name
10/2006 3x

Planfeststellungsabschnitt 2.3 Albhochfläche
km 59,3+11 - km 75,2+50, im Bereich der Gemeinden Leichlingen - Domstätt

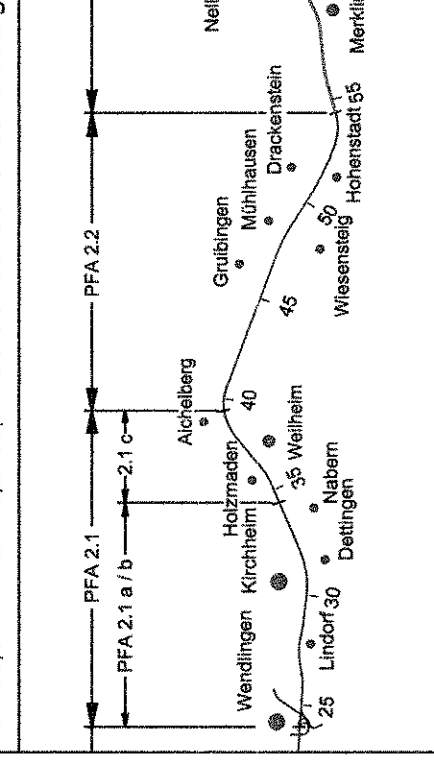

Geographische Codierung
2 3 | 0 0 | 0 1 7 | 4 8 1 1 3 | L | I | - | 5 | P | I | s | h | - | V | M | 7 | 1 | - | 0

Organisatorische Codierung
Planer bearbeitet im Auftrag der
DB Projektbau GmbH
Aufgestellt:
DB Projektbau GmbH
P. PLANER + BEHNER GmbH
Planer + Behner GmbH
Postfach 29
70378 Stuttgart
Tel. 07 11 / 202 - 700
Fax 07 11 / 202 - 700
Stuttgart, 10.10.2006

Höhenplan
km 59,741... 59,822

Datum Name
Gezeichnet 06/03 LB
Bearbeiter 06/03 Gis
Maßstab 1:1000/250
Freigege DBProjektbau GmbH

Urhaberschutz - Alle Rechte bei der DBProjektbau GmbH

i.V. *burgum*
Stuttgart, den 23.10.2006

Ersetzt für Plan-Nr.
Ersetzt durch
Plan-Nr.
Anlage Planfeststellungsunterlagen
Anlage DB 5.1
Blatt 7A von 23

249-15



Festbesitz mit
Planfeststellungsbeschluss des
Regierungspräsidiums Tübingen vom
12.08.2006
DB NBS PFA 2.3 / A 8 Hohenzollern - Ulm-West


Planfeststellungsabschnitt 2.3 Albhochfläche
km 59,3+11 - km 75,2+50, im Bereich der Gemeinden Leichlingen - Domstätt

Blatt 7A von 23

M 1:685 = 1:685 (DB Projektbau GmbH) 27.10.2006

Blattgröße: 17,9 m x 0,30 m

Anschlußplan Anlage Nr.: DB 5.1 Blatt 8

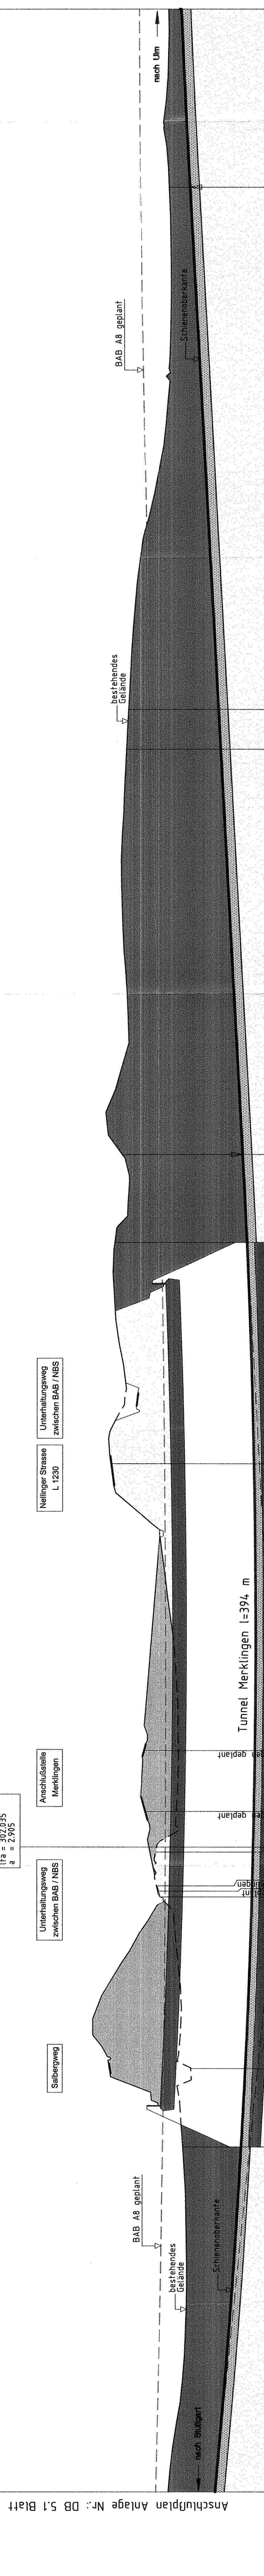

Horizont	N685,00 m ü.NN
Höhe der Schienenoberkante	59,8
Höhe bestehendes Gelände	59,7
Kilometrierung der NBS	59,8

58,8	58,9	59,0	59,1	59,2	59,3	59,4	59,5	59,6	59,7	59,8
------	------	------	------	------	------	------	------	------	------	------

587,1406 59,0-22,282 59,3-42,838

Krümmungsband
M=1:1000 - 20 / R
r = 250,2250
r = ∞

Landkreis Alb - Donau
Gemeinde Merklingen