


**Bereich Wendlingen - Ulm**

**Planfeststellungsabschnitt 2.3 Althochfläche**  
km 53,8+11 - km 75,2+50, im Bereich der Gemeinden Leichlingen - Dorstast

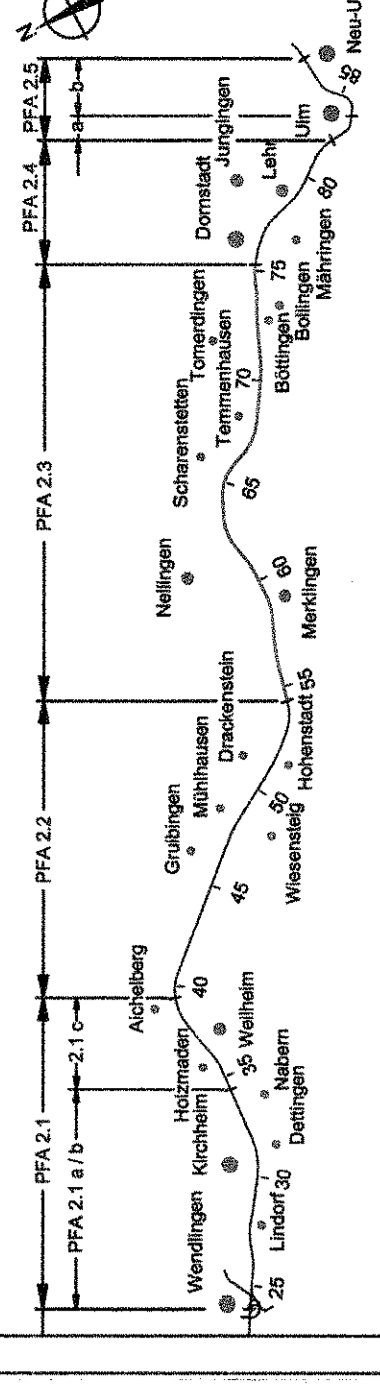


- Legende**
- (nachrichtlich / Antragsstrasse)
  - (nachrichtlich / Antragsstrasse)
  - Befronschritfläche
  - Betronansichtfläche

**Querprofil 1**  
km 54,8+55

**landwirtschaftliche Nutzfläche**

**NBS Fahrtrichtung Stuttgart Ulm**  
Befestigung der Bahnhofsfläche für Rettungsdienste

Planung BAB A8 Albaufstieg  
nachrichtliche Darstellung  
nur zur Information

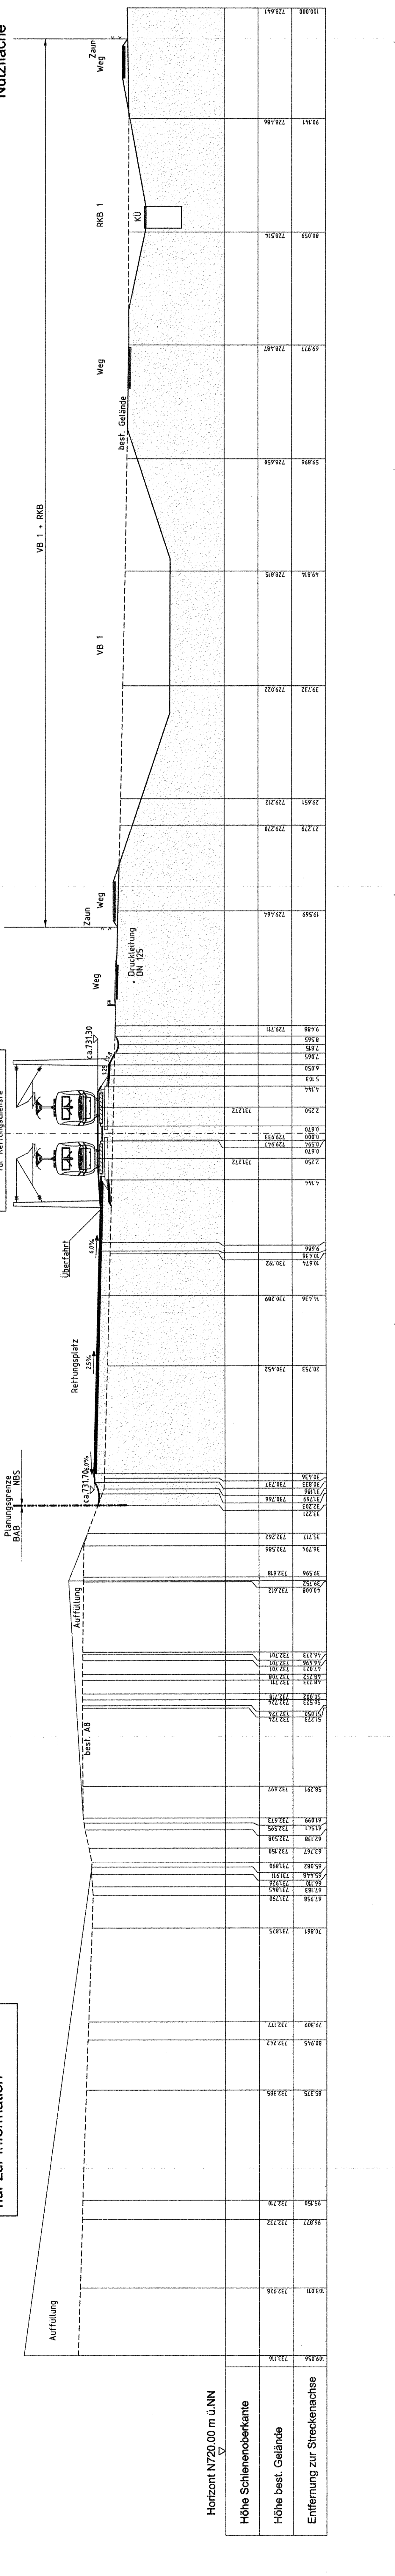

Horizont N720,00 m ü.NN

Höhe Schienenoberkante
Höhe best. Gelände
Entfernung zur Streckenachse

Geographische Codierung: **4 8 1 3 | L F | - 1 0**  
 Organisatorische Codierung: **P l s q | V | a | 1 | - 0**

**DBProjektBau GmbH**  
 Auftragsgeber  
 Pläne -- bearbeitet im Auftrag der  
 DBProjektBau GmbH  
**OBERMEYER**  
 Ingenieurbüro  
 Prof. Dr. rer. oec. Holger Obermeyer  
 Dipl.-Ing. Frank Planek + Bernd Benken  
 Planungsabteilung  
 Maschinenpark 31  
 Industriestraße 2  
 D-70598 Stuttgart  
 Tel. 0 71 1 / 202 - 700  
 Fax 0 71 1 / 202 - 720  
 Fax 0 71 1 / 202 - 720

Freigebe DBProjektBau GmbH  
 i.V. *Burgum*  
 Stuttgart, 23.09.2005  
 Ersatz für Plan-Nr.   
 Ersatz durch Plan-Nr.   
 Maßstab **1:200**  
 Datum Name   
 Gezeichnet 05/04 Lop   
 Bearbeiter 05/04 Gis *2 kP - 2 1*  
 Unesco - Alle Rechte bei der DBProjektBau GmbH