


Bereich Wendlingen - Ulm

Planfeststellungsabschnitt 2.3 Albhochfläche
km 53,8+11 - km 75,2+50, im Bereich der Gemeinden Laichlingen - Dormstadt

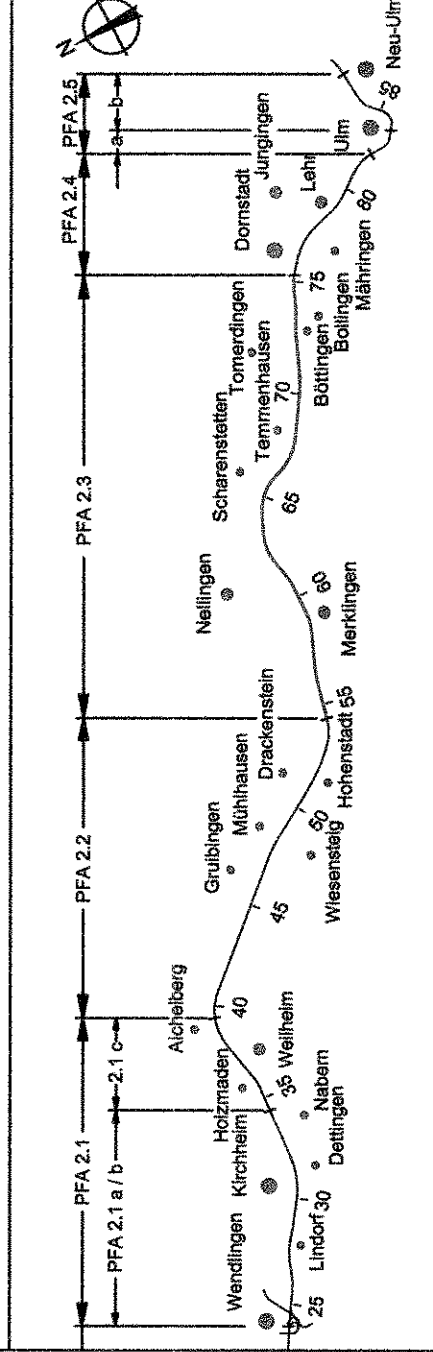

Geographische Codierung
2 | 3 | 0 | 0 | 1 | 1 | 6

Blattschnittcodierung
4 | 8 | 1 | 3 | M | B | - | 5

Organisatorische Codierung
P | l | s | q | - | V | Q | G | 1 | - | 0

Auftraggeber
DB ProjektBau GmbH
Niederlassung Stuttgart
Präsidentenring 31
70372 Stuttgart
Tel. 0711 / 2092 - 7700
Fax. 0711 / 2092 - 7750

Aufgestellt:
i.v. OBERMEYER
PLANEN + BEREKEN GmbH
Stuttgart, 09.09.2005

Querprofil 16 km 73,9+03.920	
Datum	Name
Gezeichnet	05/04 Lop
Bearbeiter	05/04 Gis
Maßstab	1:200
Freigabe DBProjektBau GmbH	
i.v. <i>Lugem</i>	
Stuttgart, 23.09.2005	
Ersetzt für Plan-Nr.	Ersetzt durch Plan-Nr.
Ersetzt durch	Index
Anlage Planfeststellungsunterlagen	
Anlage DB 6.2	
Blatt 16 von 16	

Legende

- Damm (nachrichtlich / Antragstrasse)
- Erdsockel (nachrichtlich / Antragstrasse)
- Betonschnittfläche
- Betonanschnittfläche


Querprofil 16
km 73,9+03.920

**NBS
Fahrtrichtung
Stuttgart Ulm**

**BAB A8
Fahrtrichtung
Stuttgart Ulm**

Planung BAB
nachrichtliche Darstellung
nur zur Information

landwirtschaftliche
Nutzfläche

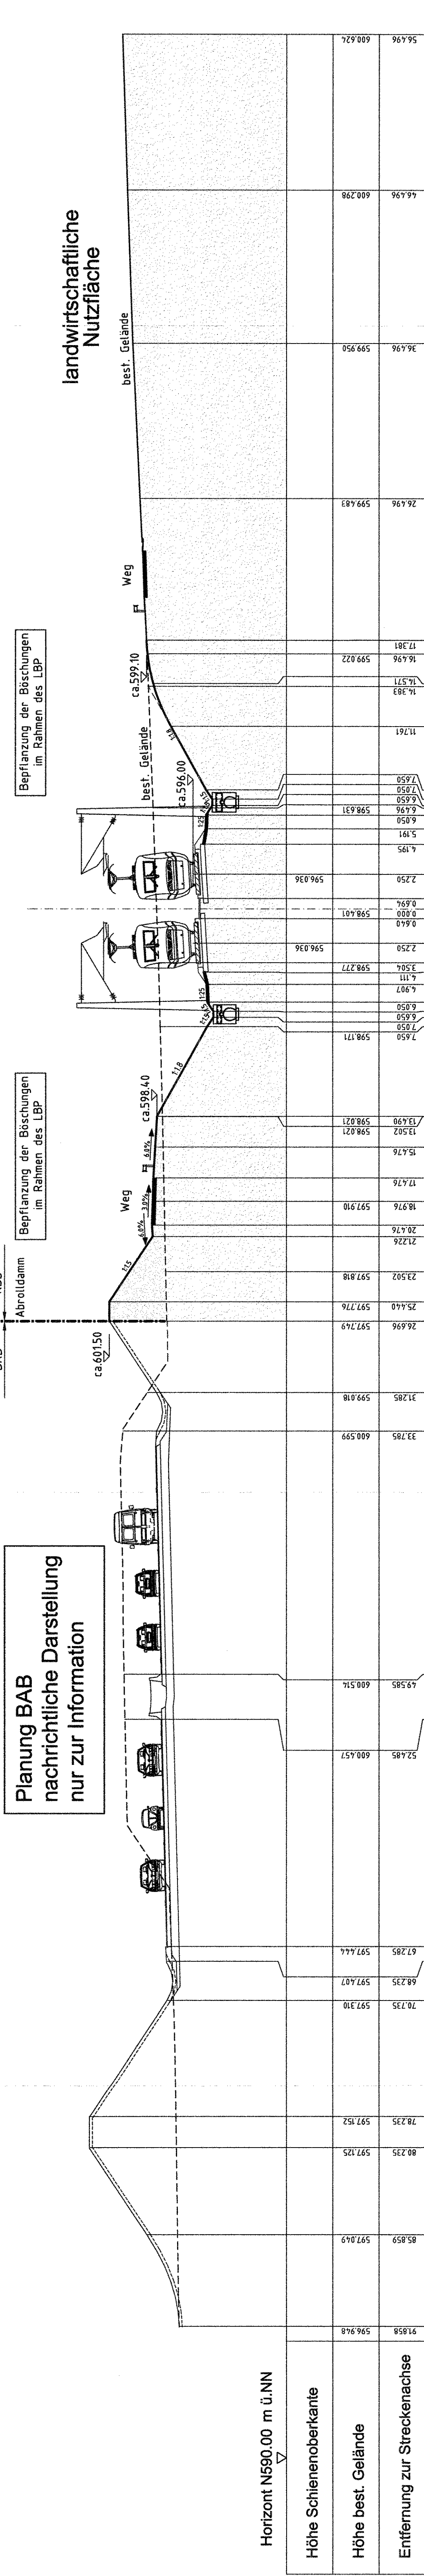

Horizont N590,00 m ü.NN

------------------------	--------	---------	---------	----------	----------	-----------

Freigegeben mit
Planfeststellungsbeschluss des
Regierungspräsidiums Tübingen vom
12. November 2008, Az.: 15-2/0513.2-21/
DB NBS PFA 2.3 / A 8 Höhenstadt - Ulm-West