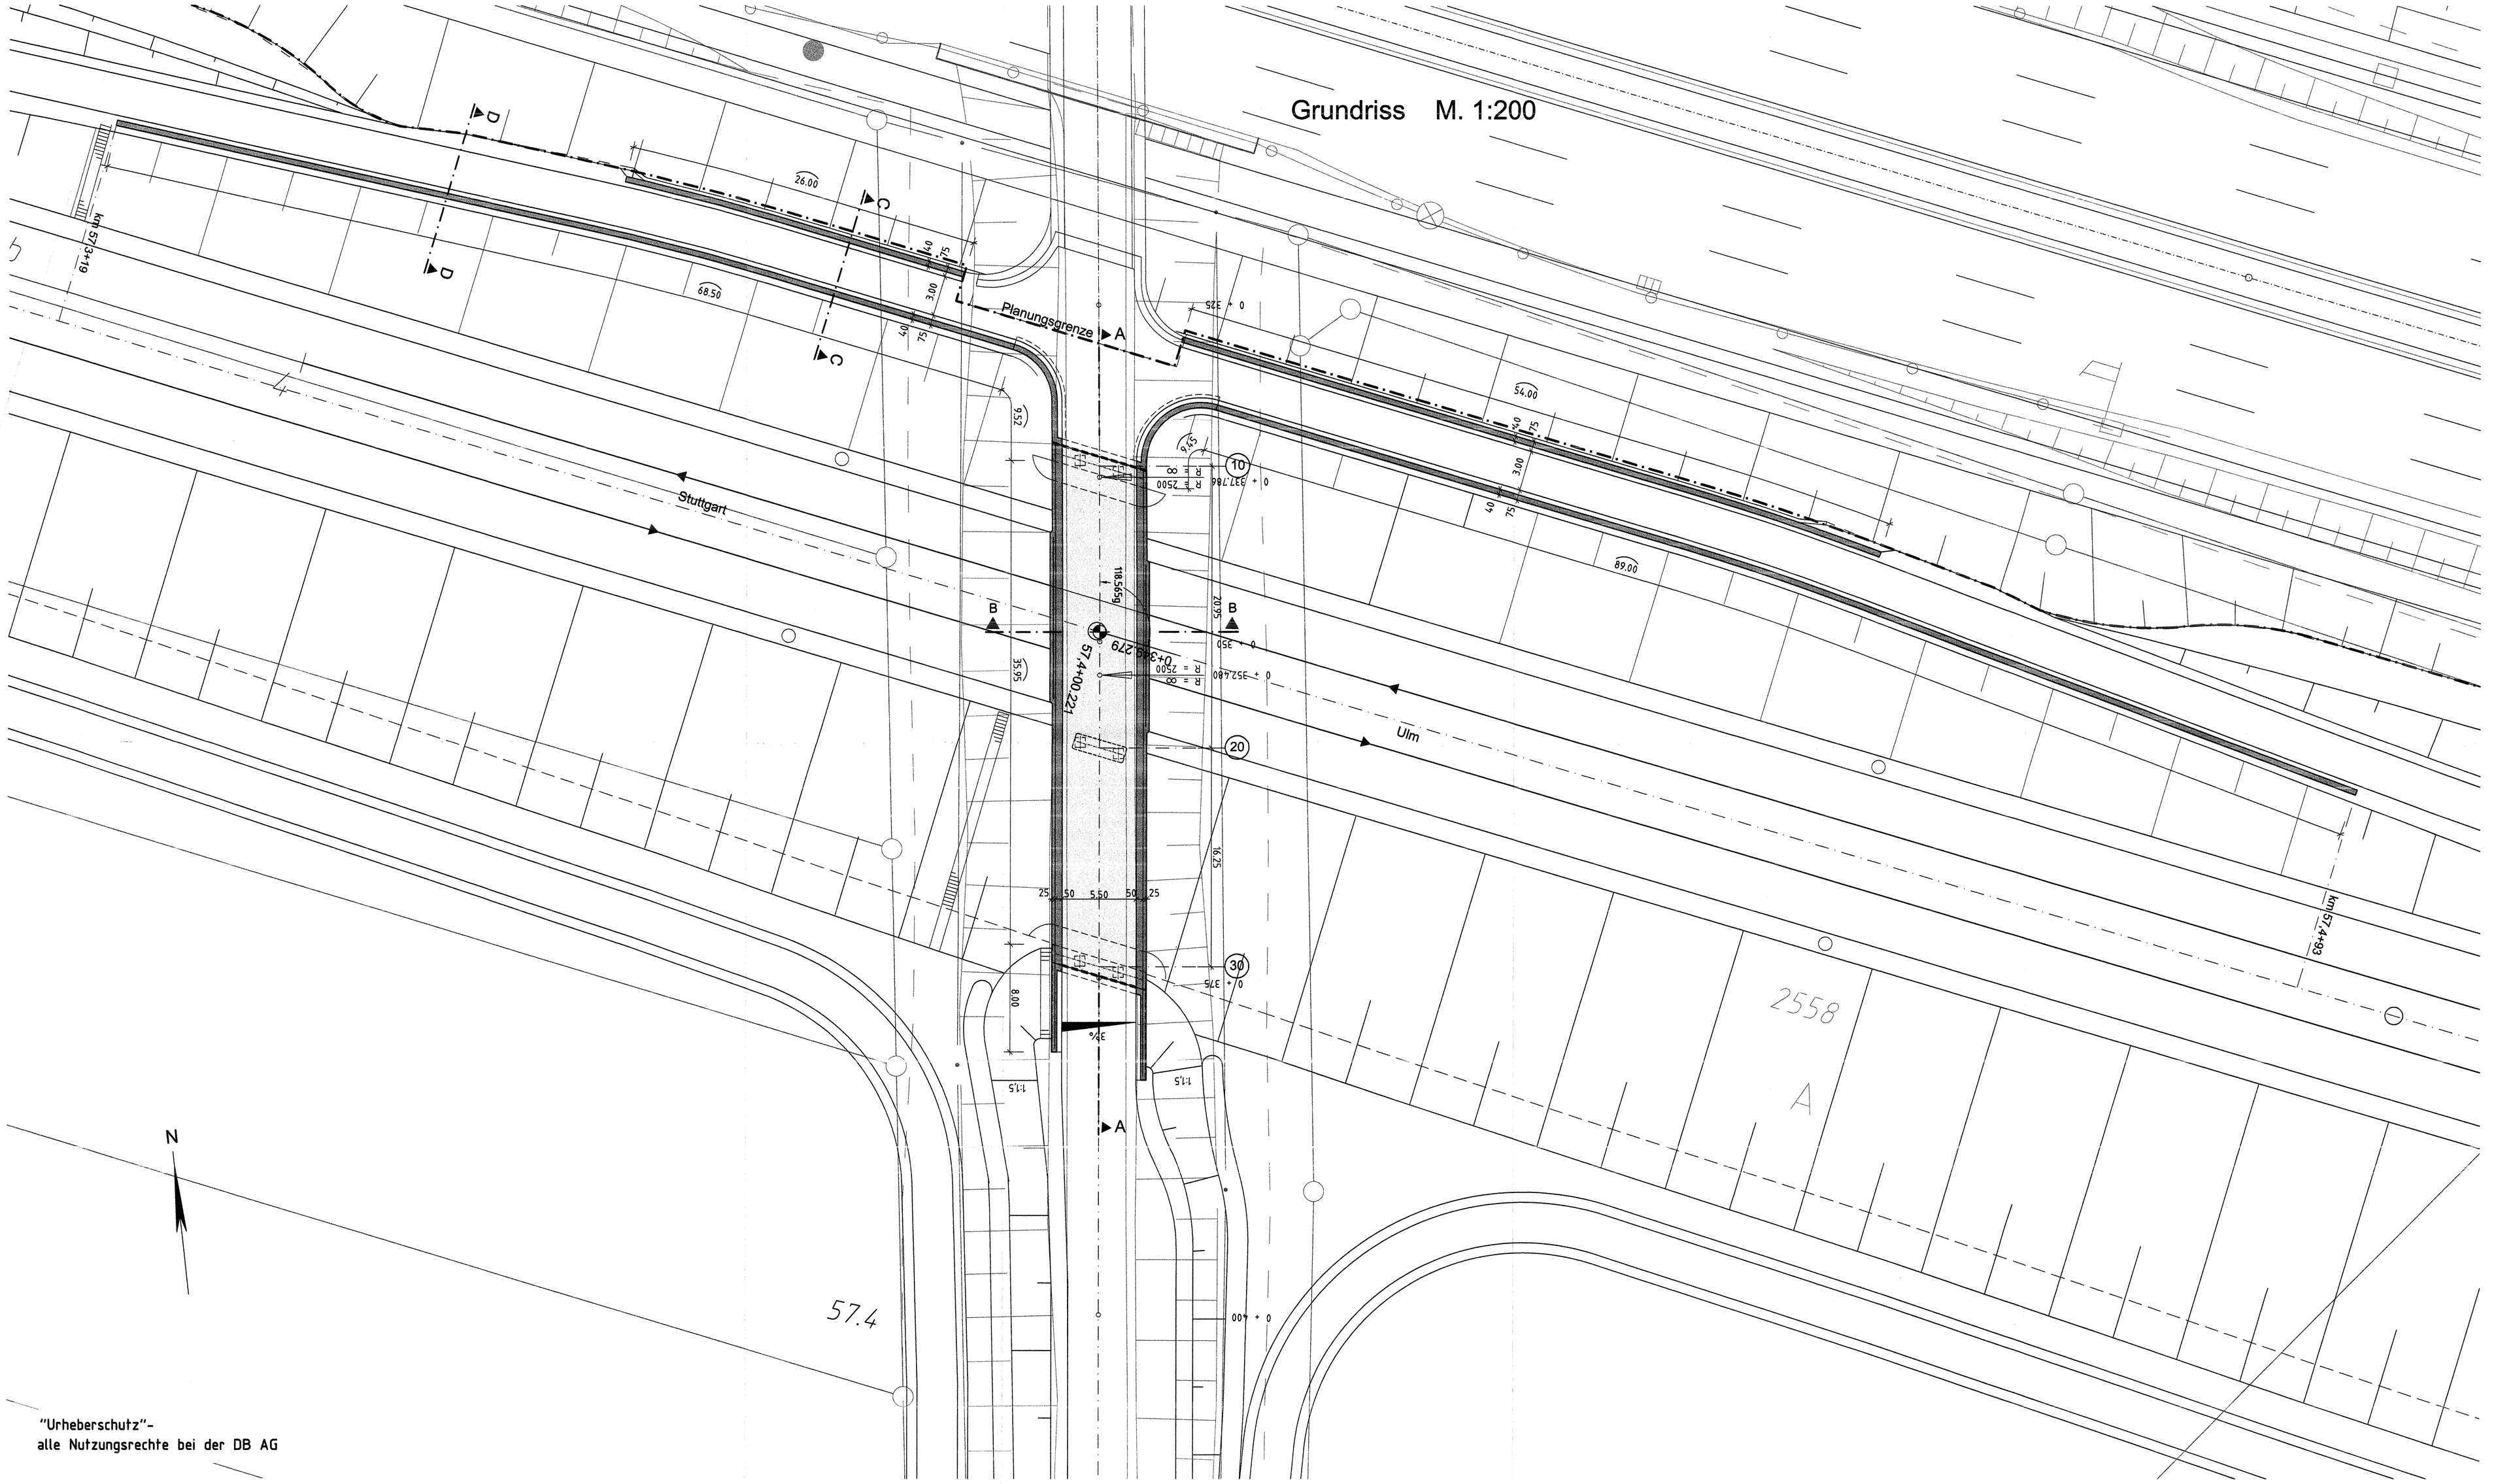

"Urheberschutz"-
alle Nutzungsrechte bei der DB AG

Brückenklasse : DIN- Fachbericht 101

Ausbau- und
Neubaustrecke
Stuttgart - Augsburg

DB

Bereich Wendlingen - Ulm

Planfeststellungsabschnitt 2.3 Albhochfläche
km 53,8+11 - km 75,250, im Bereich der Gemeinden Laichingen - Dornstadt

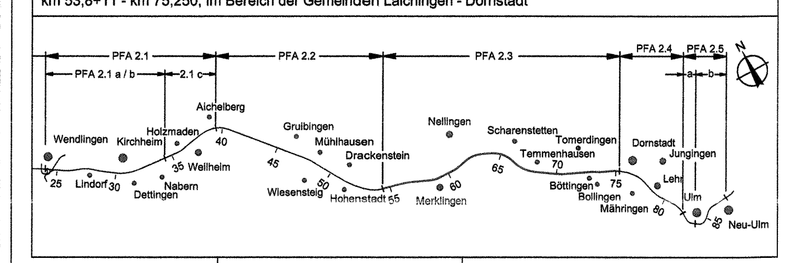

Geographische Codierung					Blattschnittcodierung						Organisatorische Codierung							
2.3	0	0	0	2	4	8	1	3	L	H	-	-	P	I	b	I	-	I	K	2	5	-	0
PFA	Baulos/Los		Blattschnitt		Streckennummer				Bezirk				Phase	Planschien			Gewerk	Etappe	Planinhalt		Index		

Auftraggeber
DB ProjektBau GmbH
Niederlassung Südwest
Projektleitung Stuttgart
Mönchstraße 29
70191 Stuttgart
Tel. 07 11 / 2002 – 7700
Fax. 07 11 / 2002 – 7720

Planer – beurteilt im Auftrag der DBProjektBau GmbH
ARGE OBERMEYER / GE-Consult
PLANEN + BERATEN GmbH
Rosenbergstraße 31
70176 Stuttgart
Tel. 0711 / 669 09 – 0
Fax 0711 / 669 09 – 99

Aufgestellt:
OBERMEYER
PLANEN + BERATEN GmbH
Stuttgart, 09.09.2005

Strü Hopferweg
BW 2
Grundriss
Km 57,400

	Datum	Name
Gezeichnet	06.03	Frb/Gs
Bearbeiter	06.03	Nis
Maßstab	1:200	

Urheberschutz – Alle Rechte bei der DBProjektBau GmbH

NUR ZUR INFORMATION

247-03

Freigabe DBProjektBau GmbH
i.V.
Stuttgart, den 23.09.2005

Ersatz für Plan-Nr. Phase Index
Ersetzt durch Plan-Nr.

Anlage Planfeststellungsunterlagen
Anlage DB 7.1
Blatt 3 von 22

Plangröße: 1,16 m x 0,594m

M:\14885\04\CAD\PLAN\LA-KOPIE25_020.DWG