



Grundriss M. 1:200

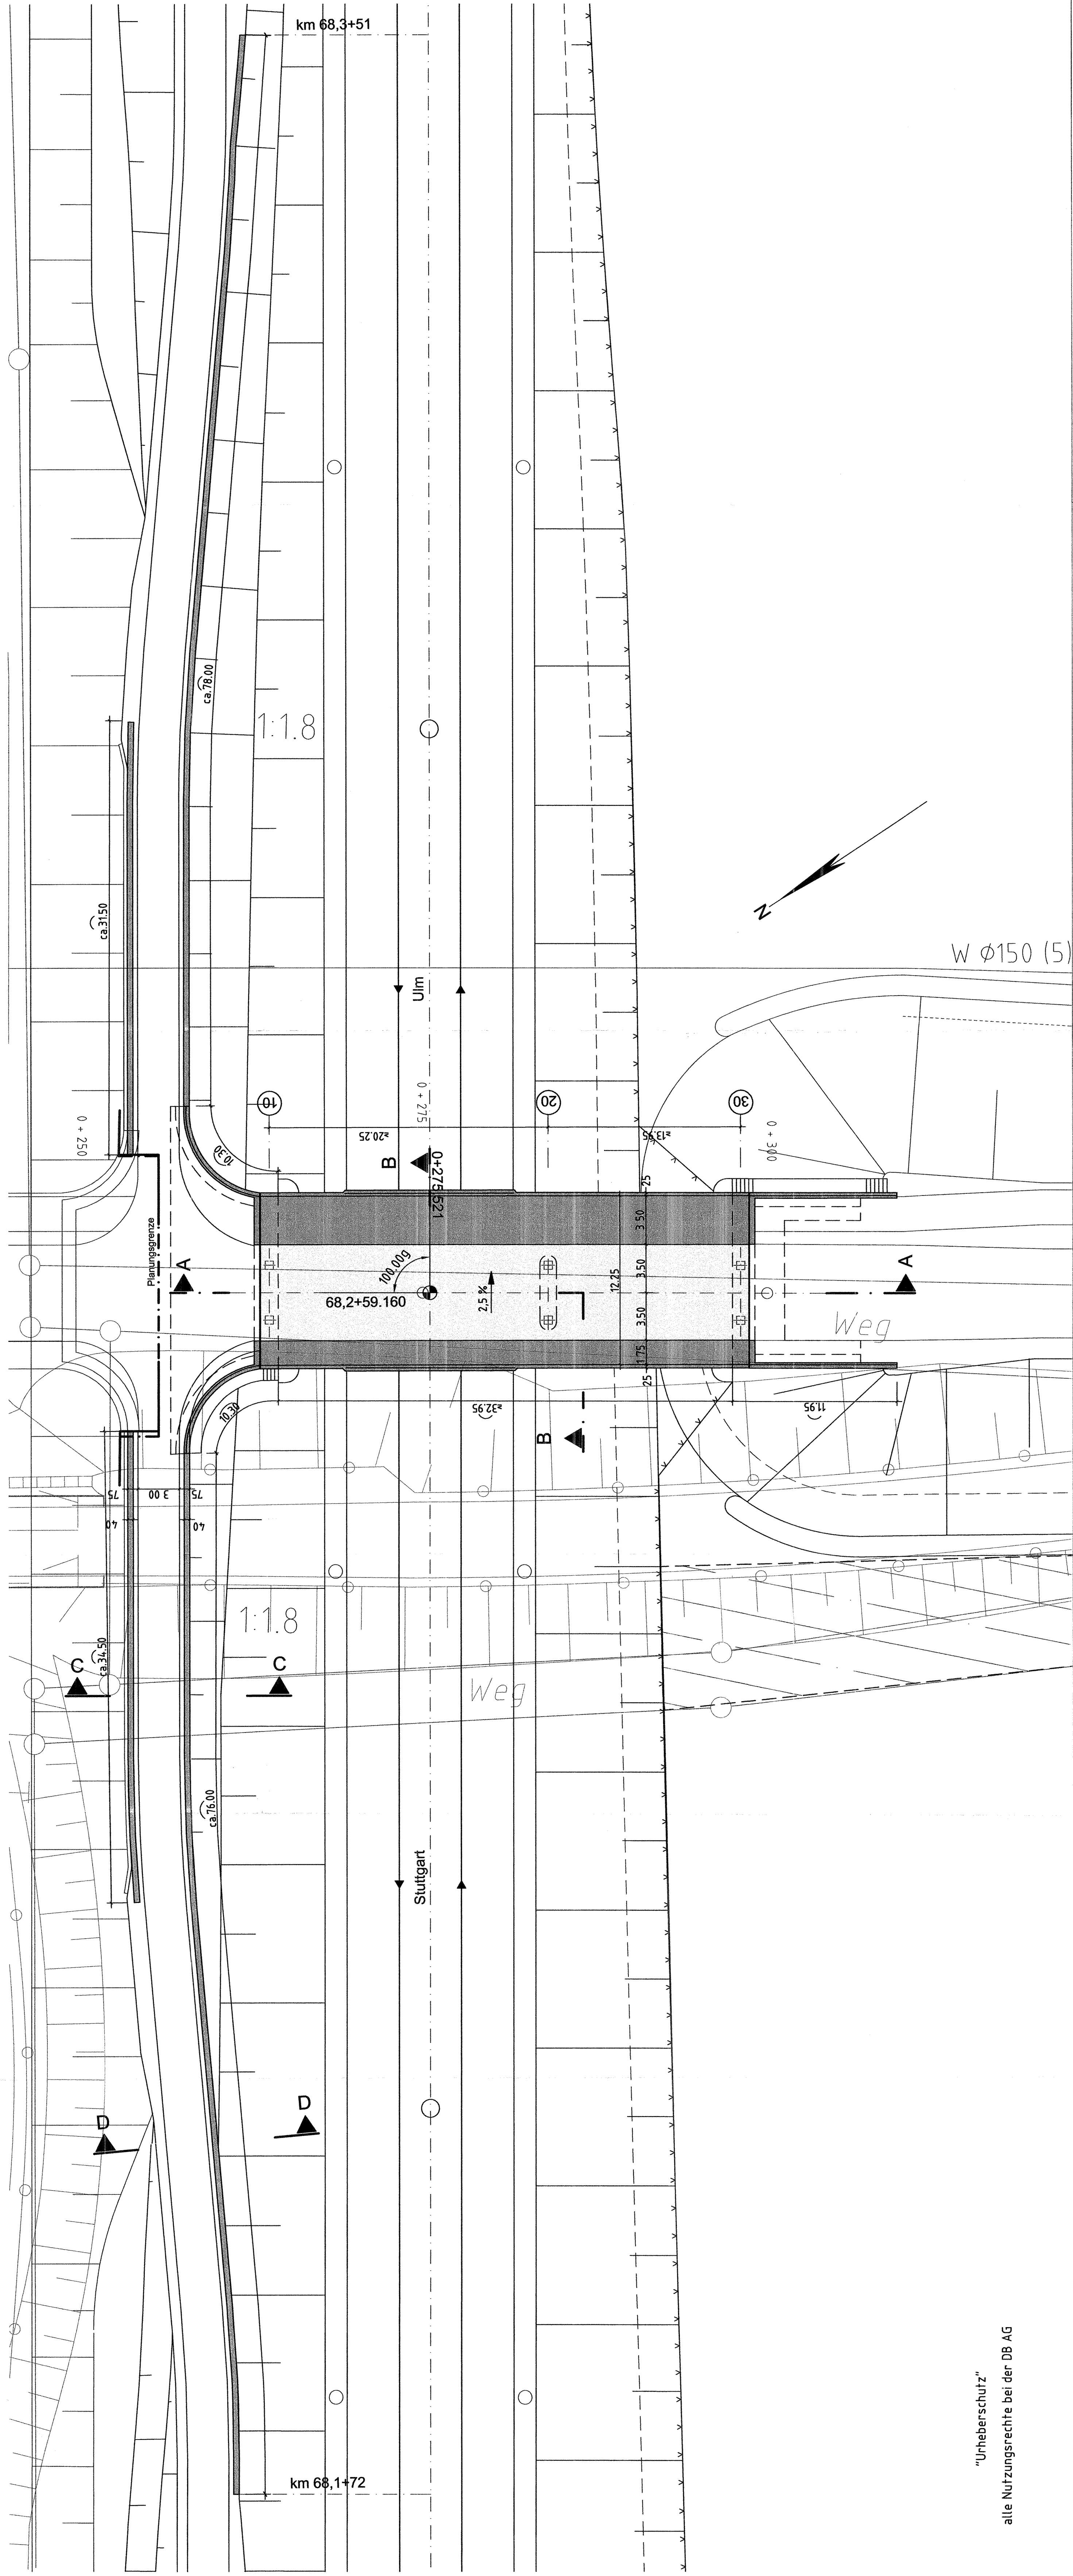

"Urneberschuitz"
alle Nutzungsrechte bei der DB AG

Brückenklasse: DIN-Fachbericht 101

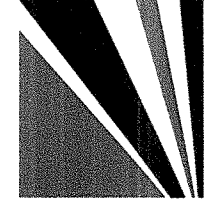


Ausbau- und
Neubaustrecke
Stuttgart - Augsburg

Bereich Wendlingen - Ulm

Nr./Art der Änderung	Datum/Name
A Weg südlich des Bauwerks anfert.	10/2008 RB/USA
B Bauwerk um Böschung verbleiben	05/2008 RB/UR

Planfeststellungsabschnitt 2.3 Albochfläche

km 53,8+11 - km 75,250, im Bereich der Gemeinden Leichlingen - Dorndorf

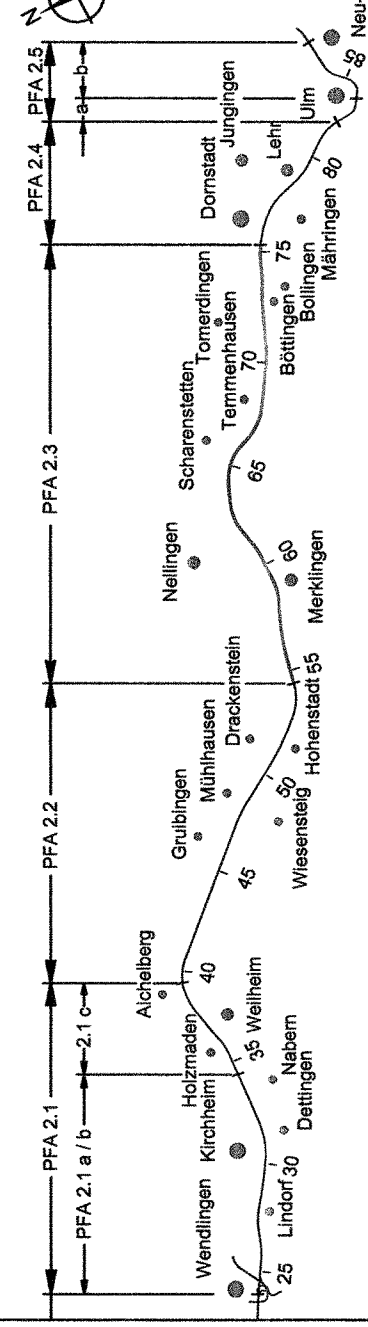

Geographische Codierung	Blattschnittcodierung	Organisatorische Codierung
23 0 0 0 9	4 8 1 3 L W - 5	P 1 b l l i k 1 9 5 - 0
Blatt	Blatt	Blatt

Auftraggeber: DBProjektBau GmbH
 Auftrag: Ersatz i. V. Märtterer
 Anlage DB 7.1
 Blatt 13A von 22

Stuttgart, 05.05.2008

Datum	Name
05/04	DLA/UKR/BET
05/04	BET
1:200	Maßstab

Strü Kreisstraße K 7406
 BW 15
 Grundriss
 km 68,259

Unerschützt - Alle Rechte bei der DBProjektBau GmbH
 gez. i. V. Märtterer
 Stuttgart, den 23.05.2008

NUR ZUR INFORMATION

Blatt 13B von 22

Plangröße: 1,16 m x 0,42 m

247-13