Grundriss M. 1:200

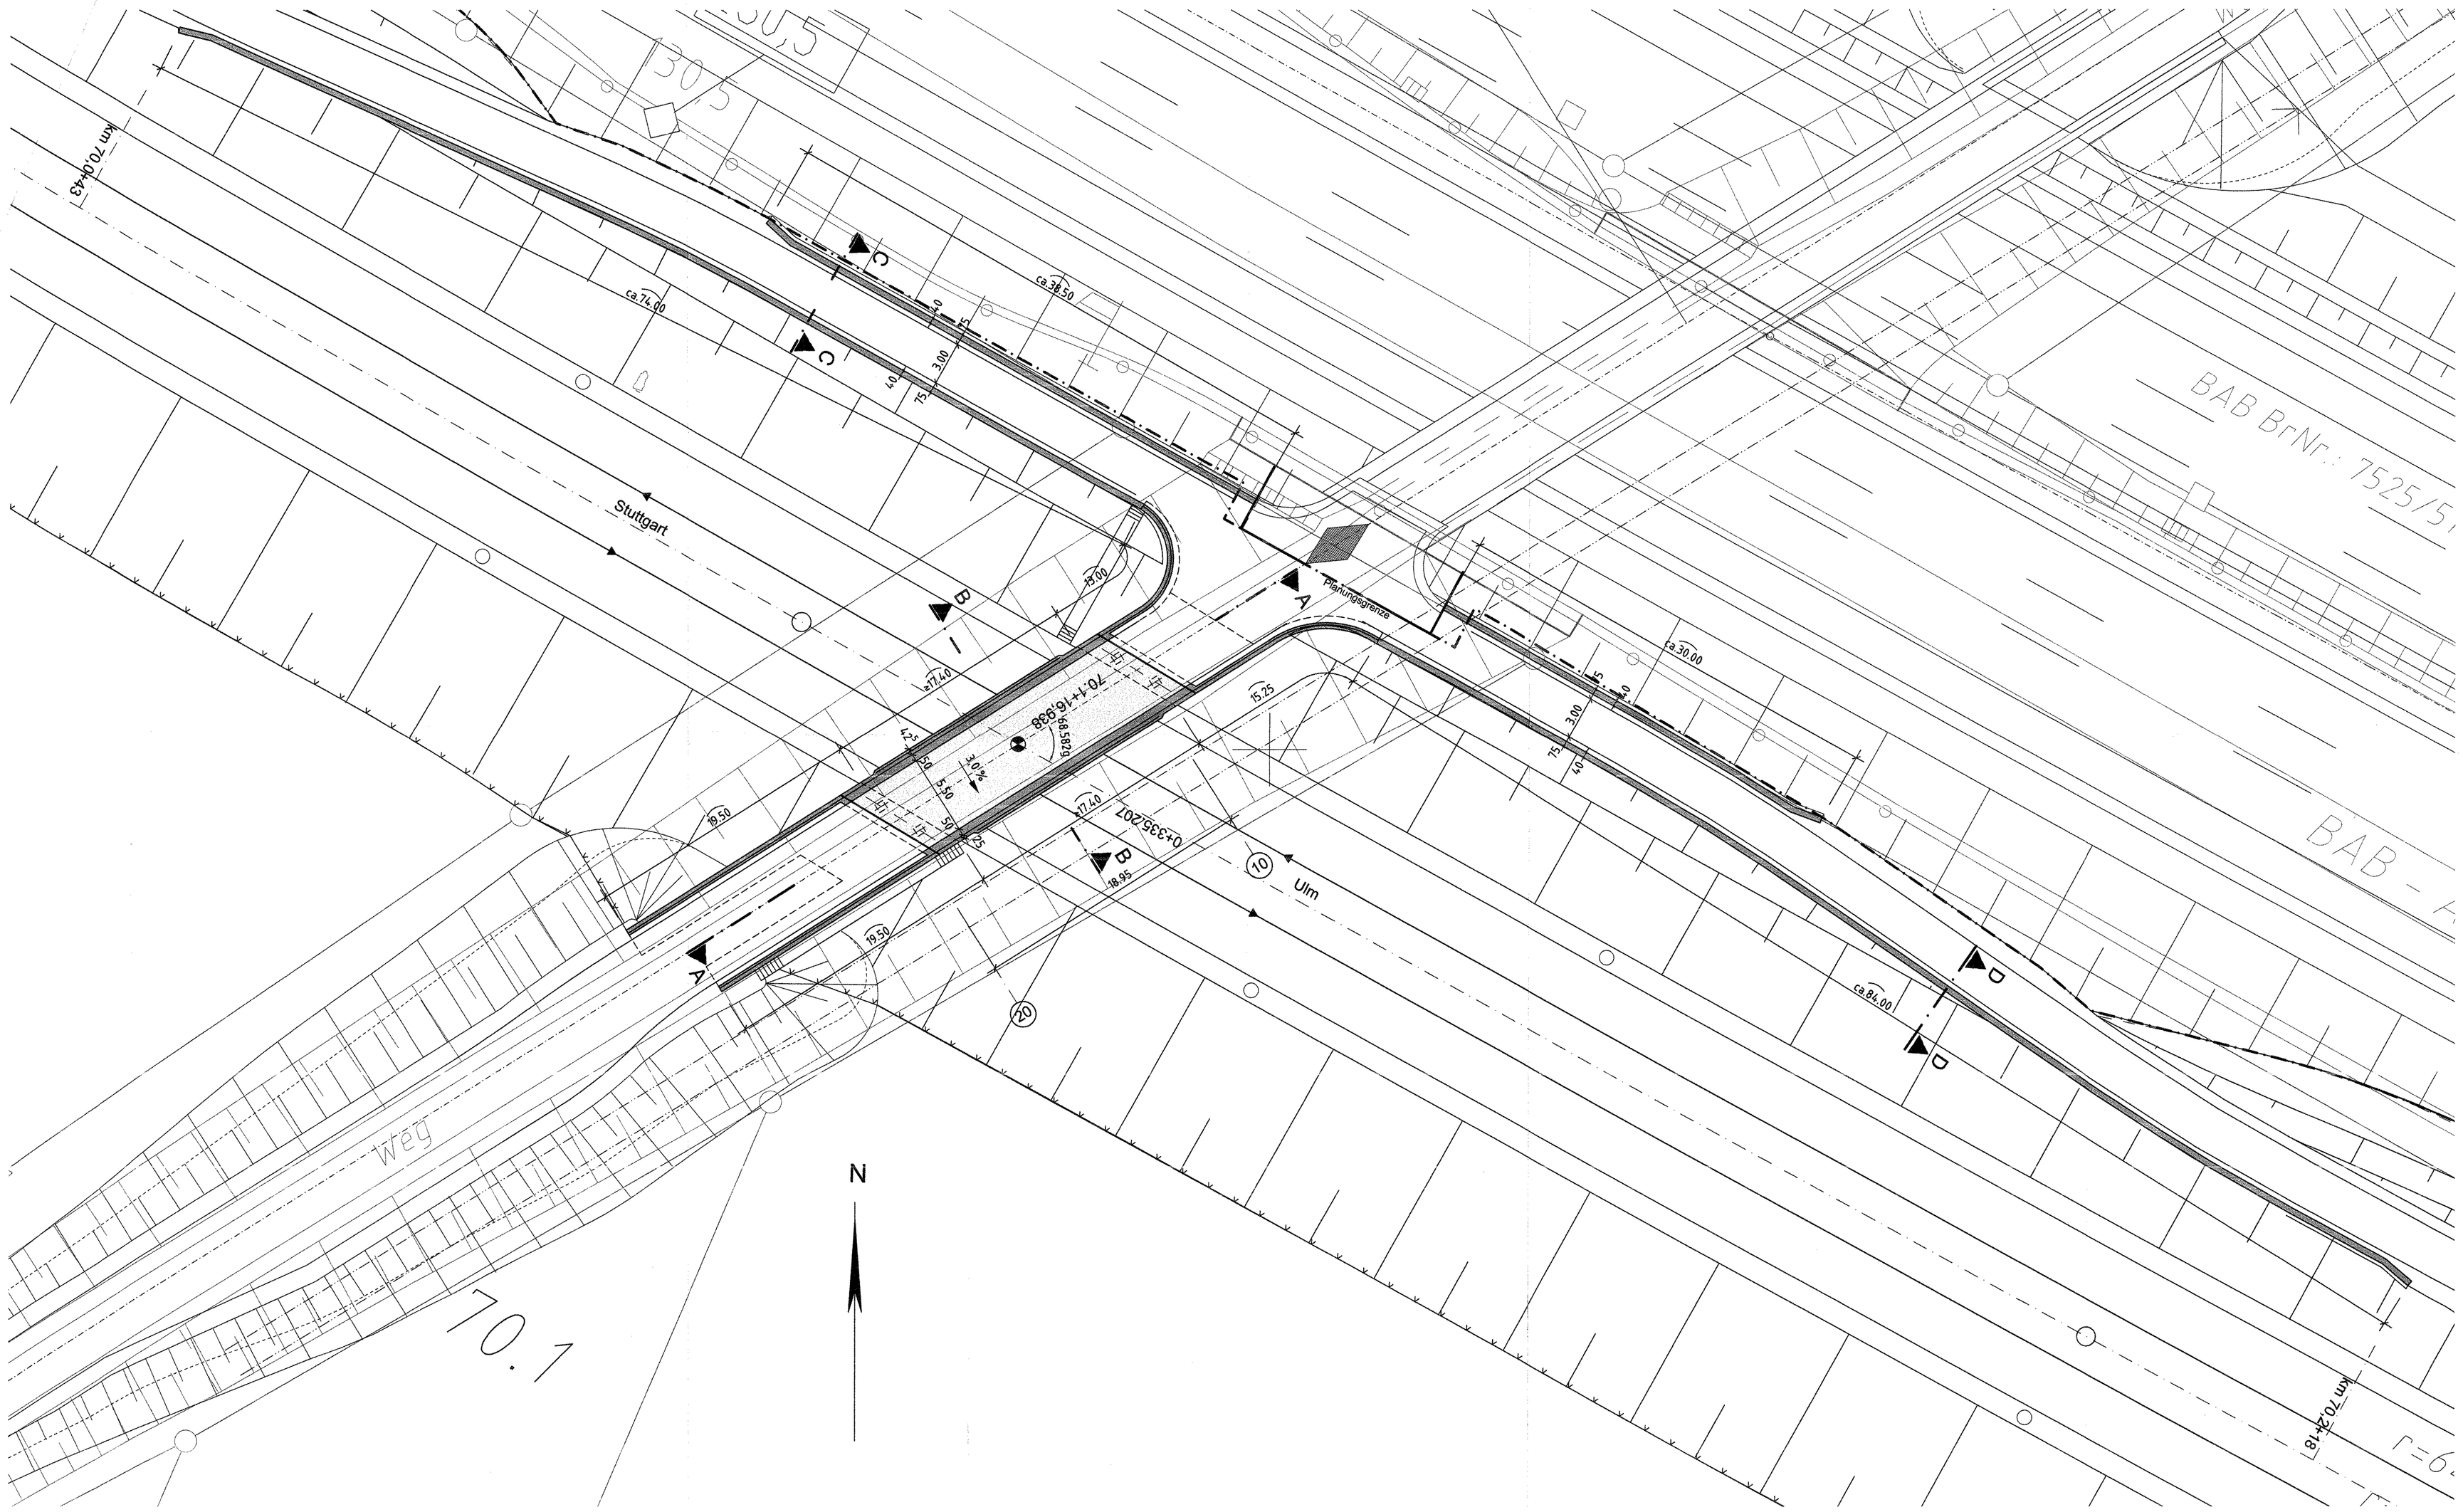

Brückenklasse: DIN-Fachbericht 101

Ausbau- und Neubaustrecke Stuttgart - Augsburg

DB

Bereich Wendlingen - Ulm

Nr.	Art der Änderung	Datum	Name
A	Weg südlich des Bauwerks entfällt	10/2006	RE/MSA

Planfeststellungsabschnitt 2.3 Albhochfläche

km 53,8+11 - km 75,250, im Bereich der Gemeinden Laichingen - Domstadt

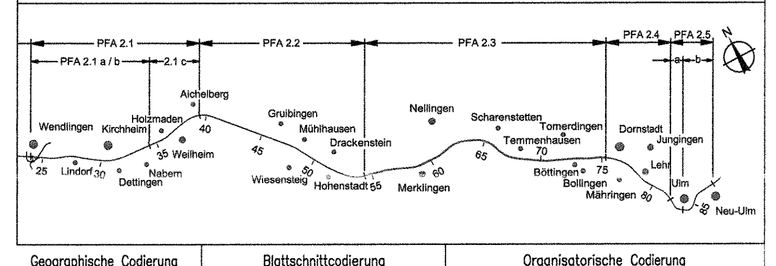

Geographische Codierung	Blattschnittcodierung	Organisatorische Codierung
2 3 0 0 1 1	4 8 1 3 L Y - 5	P I b L I K 1 5 - 0
Wnr. Projektnr.	Blattschnitt	Rbez. Kennziffern	Gewerk	Name	Planinhalt	Index

Auftraggeber
DB ProjektBau GmbH
Niederlassung Südwest
Projektbereich Stuttgart
Büchsenstraße 20
70191 Stuttgart
Tel. 07 11 / 2092 - 7700
Fax. 07 11 / 2092 - 7730

Ersetzt :
Anlage DB 7.1
Blatt 17 von 22

Planer – bearbeitet im Auftrag der DBProjektBau GmbH
ARGE OBERMEYER / DE-Consult
PLANEN + BERATEN GmbH
Neuenhofstraße 31
70178 Stuttgart
Tel. 0711 / 669 09 - 0
Fax 0711 / 669 09 - 99

Aufgestellt: DE-Consult
Stuttgart, 10.10.2006

Strü Blumenhauweg
BW 17
Grundriss
km 70,117

	Datum	Name
Gezeichnet	05/04	JBE/BET
Bearbeitet	05/04	BET

Maßstab 1:200

Urheberschutz – Alle Rechte bei der DBProjektBau GmbH

Freigabe DBProjektBau GmbH
i.V.
Stuttgart, den 23.10.2006

247-17

Ersatz für Plan-Nr. Phase Index
Ersetzt durch Plan-Nr.

Anlage Planfeststellungsunterlagen
Anlage DB 7.1
Blatt 17A von 22

NUR ZUR INFORMATION

Plangröße: 1,16 m x 0,60 m