


**Bereich Wendlingen - Ulm**

**Planfeststellungsabschnitt 2.3 Albhochfläche**  
km 53,8+11 - km 75,250, im Bereich der Gemeinden Leichlingen - Dornstadt

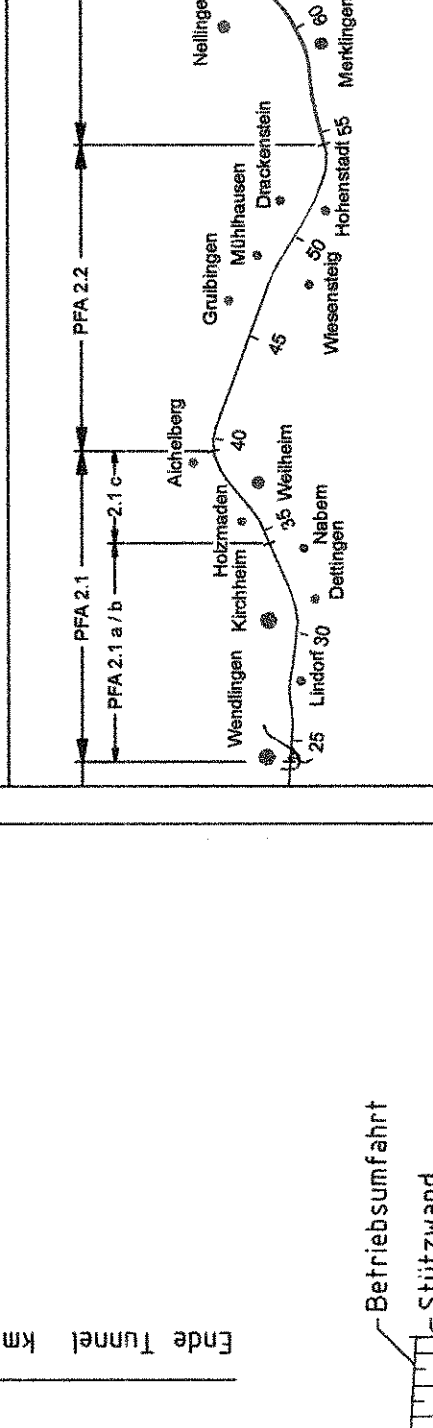

**Geographische Codierung**  
[ 2 ] [ 3 ] [ 0 ] [ 0 ] [ 0 ] [ 4 ]

**Blattschnittcodierung**  
[ 4 ] [ 8 ] [ 1 ] [ 3 ] [ L ] [ V ] [ - ] [ 5 ]

**Organisatorische Codierung**  
[ P ] [ ] [ b ] [ q ] [ - ] [ ] [ 0 ] [ 7 ] [ T ] [ - ] [ 0 ]

**DECONSIIT**  
DECONSIIT AG  
Hohenstaufenstr. 31  
7091 Stuttgart  
Tel. 0711 / 668 08 - 0  
Fax. 0711 / 668 08 - 99


**DECONSIIT**  
Frankfurt/M., 09.09.2005

<b>Gezeichnet</b>	01/04/BSC
<b>Bearbeiter</b>	01/04/TRE
<b>Maßstab</b>	1:500
<b>Freigebe</b>	DBProjektBau GmbH
<b>Urheberschutz</b>	- Alle Rechte bei der DBProjektBau GmbH

**Längsschnitt M 1:500**

**Bereich Wendlingen - Ulm**

**Planfeststellungsabschnitt 2.3 Albhochfläche**  
km 53,8+11 - km 75,250, im Bereich der Gemeinden Leichlingen - Dornstadt

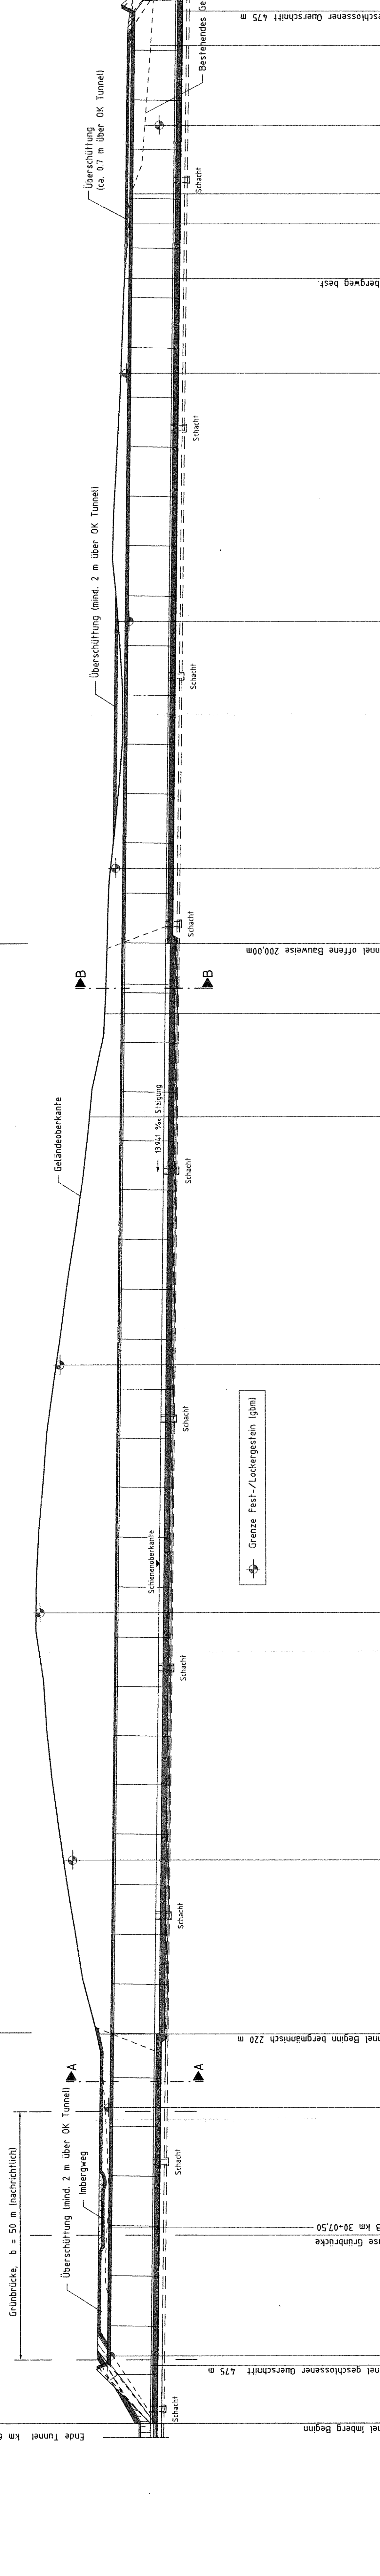

Station	Geländehöhe	Gradientenhöhe	610.00 m ü.NN
624.190	668.825	659.633	66 + 600.0
625.694	668.825	659.633	66 + 650.0
650.000	669.169	659.324	66 + 700.0
655.000	670.769	659.115	66 + 750.0
660.000	671.354	658.627	66 + 800.0
665.000	671.567	658.336	66 + 850.0
