


Grundriss M.1:200

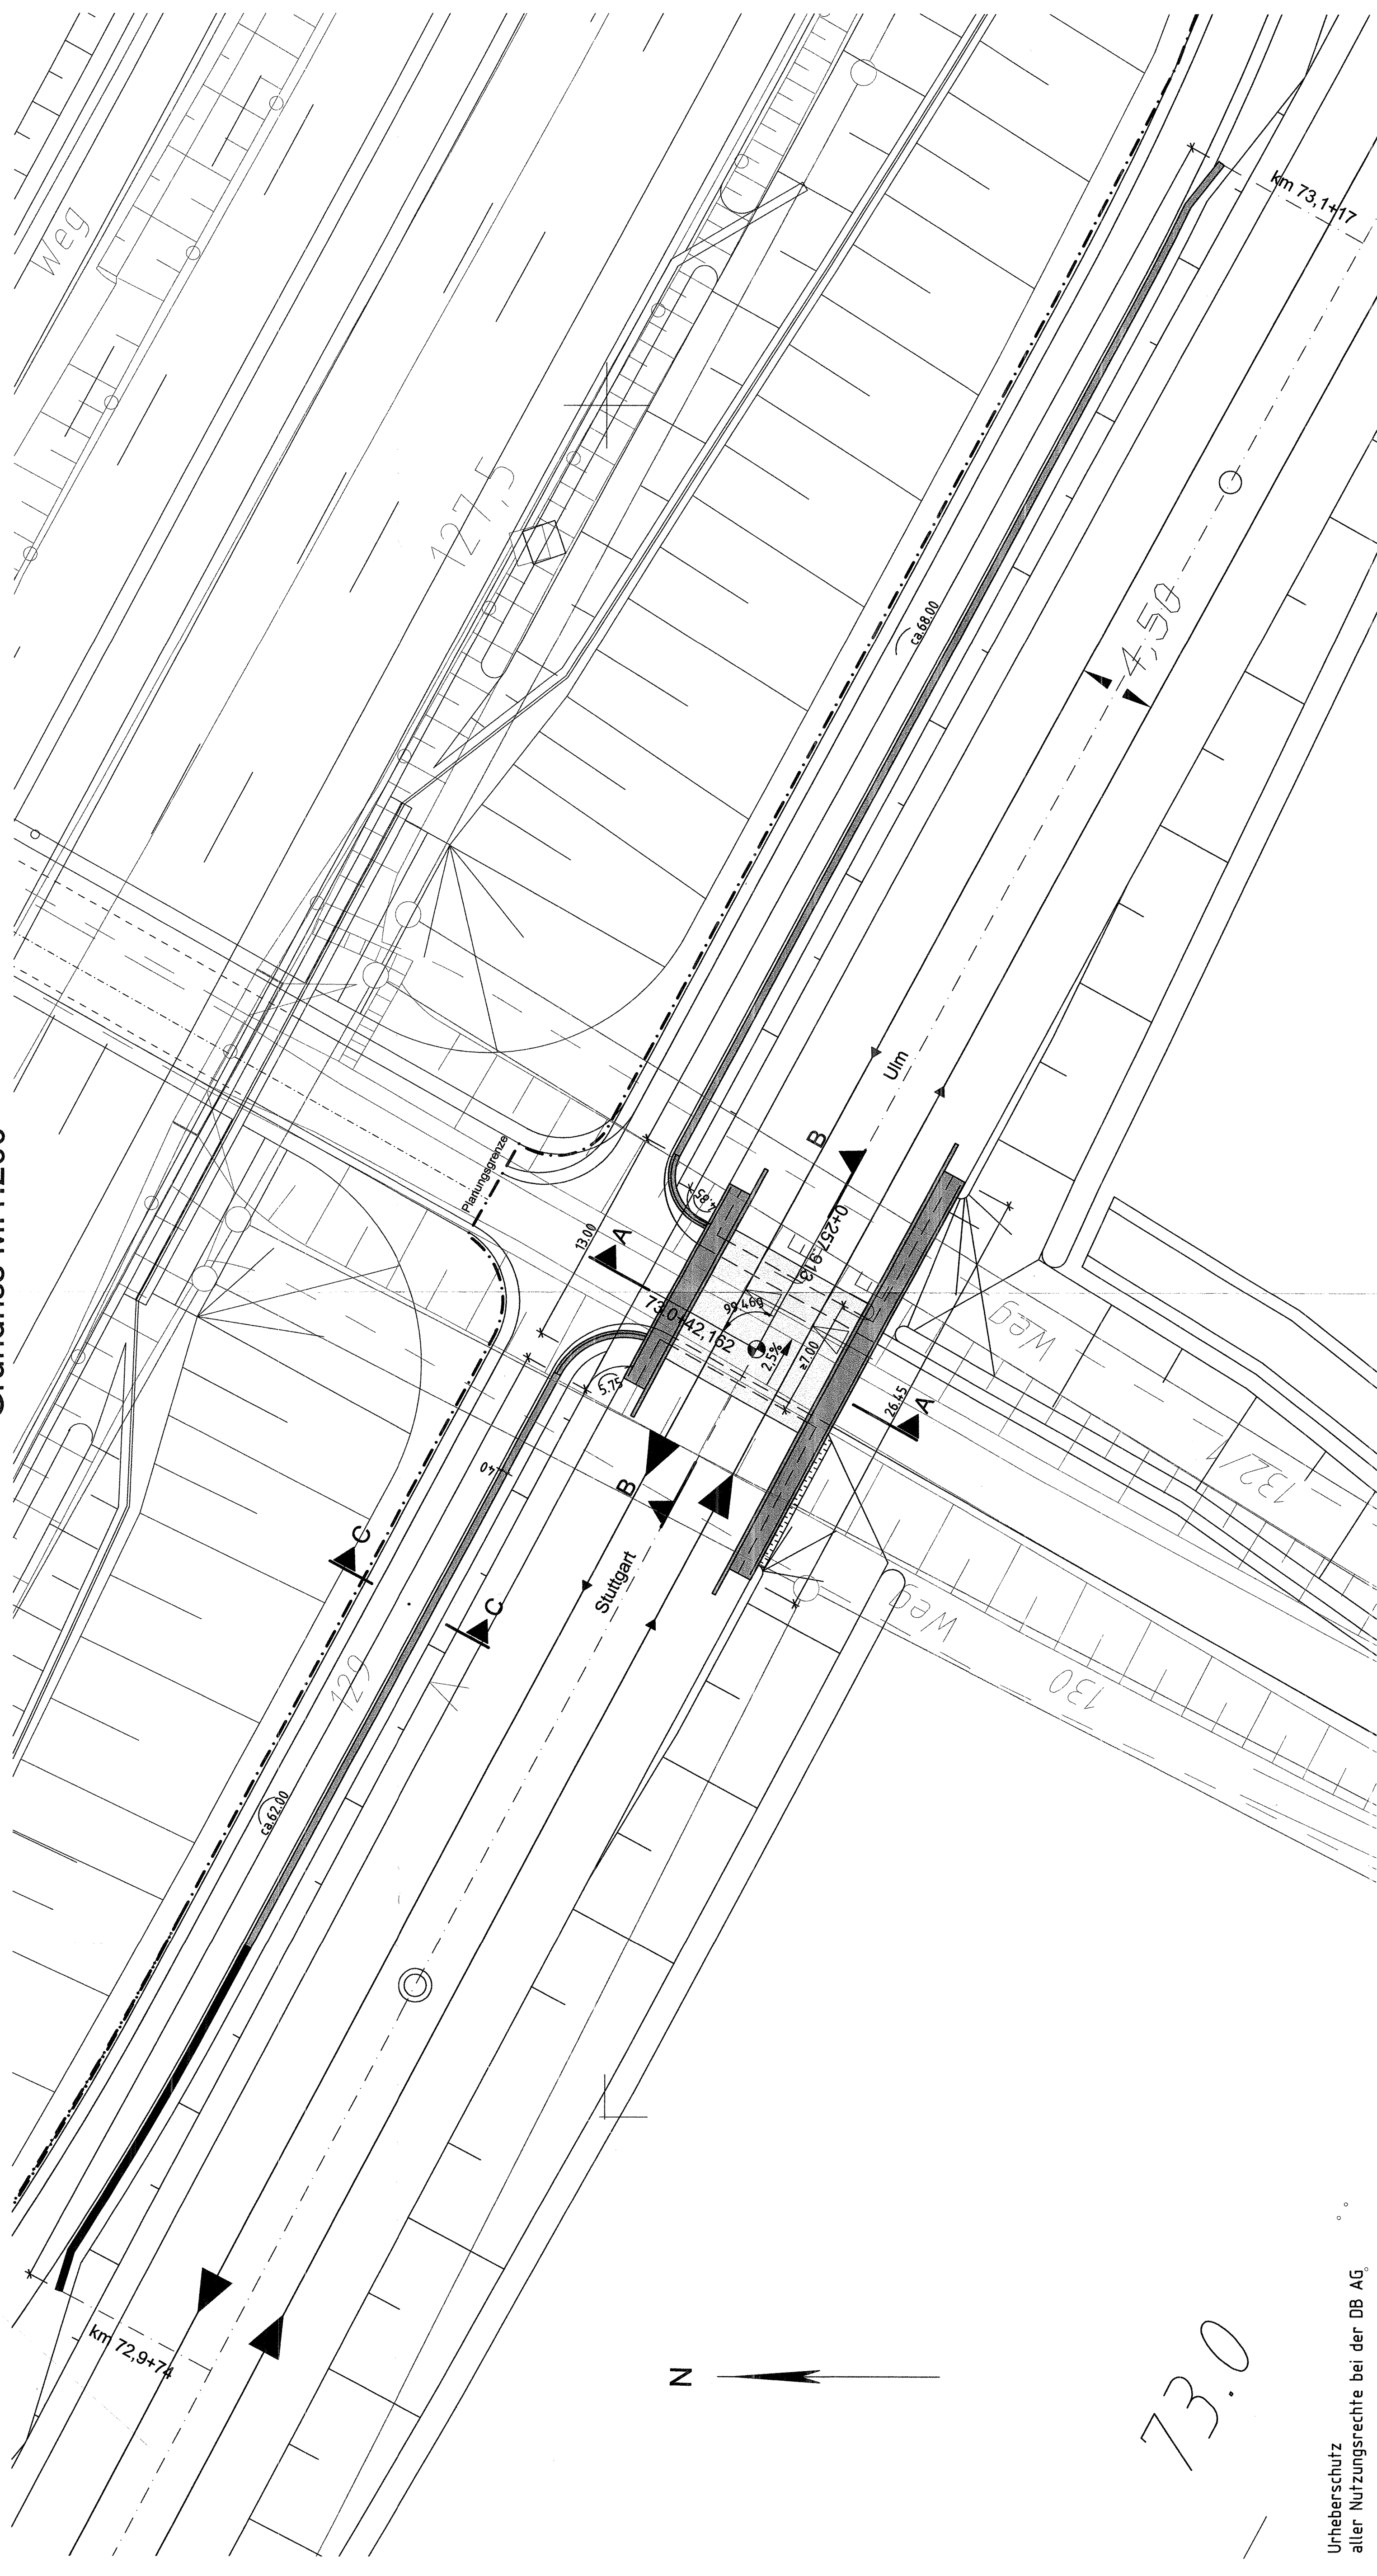


Brückenklasse: DIN-Fachbericht 101

**Ausbau- und  
Neubaustrecke  
Stuttgart - Augsburg**

**Bereich Wendlingen - Ulm**

Nr./Art der Änderung	Datum/Name
A	10/2006 RE/MSA

**Planfeststellungsabschnitt 2.3 Althochfläche**  
km 53,8+11 - km 75,250, im Bereich der Gemeinden Laichingen - Dornstach

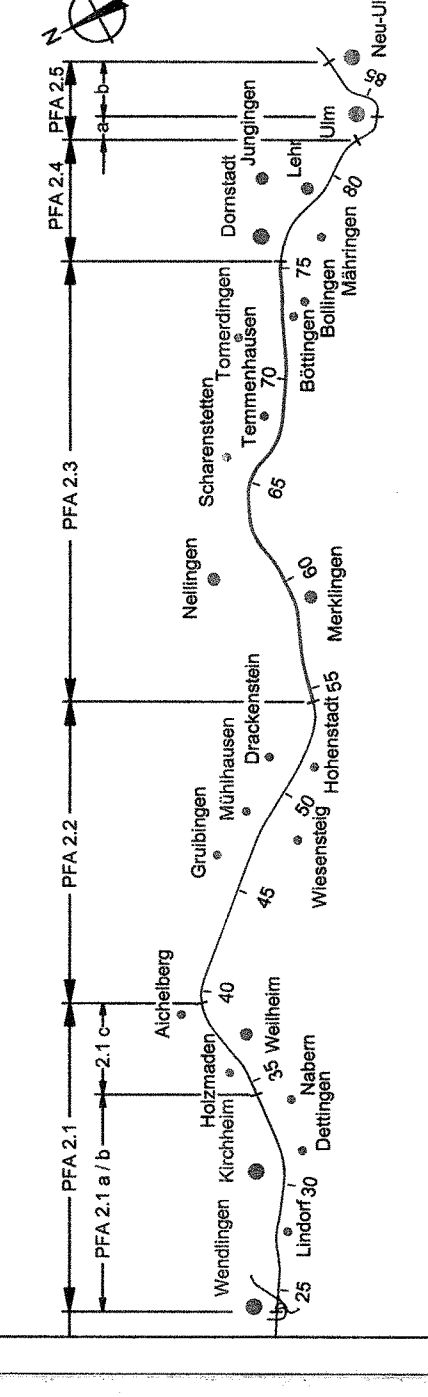

Geographische Codierung	Blattschnittcodierung	Organisatorische Codierung
23   0   0   0   5	4   8   1   3   H   B   -   5	P   U   b   l   K   6   K   -   0
DB Projektbau GmbH	DB Projektbau GmbH	DEConsult
Ersetzt: Anlage DB 7.3	Ersetzt: Anlage DB 7.3	Blatt 11 von 12

**EÜ über Grabenackerweg**  
BW 20  
Grundriss  
km 73,0+2

Urbeneberschutz - Alle Rechte bei der DBProjektbau GmbH

Freigeige DBProjektbau GmbH  
**i.V. Burgum**  
Stuttgart, den 23.10.2006  
Ersetzt für Plan-Nr. [ ]  
Ersetzt durch Plan-Nr. [ ]  
Anlage DB 7.3  
Blatt 11A von 12

Plangröße: 0,97 m x 0,42 m

Urheberschutz  
aller Nutzungsrechte bei der DB AG

6.12.2006 MS meathier 0464

73.0