


Grundriss M. 1:200

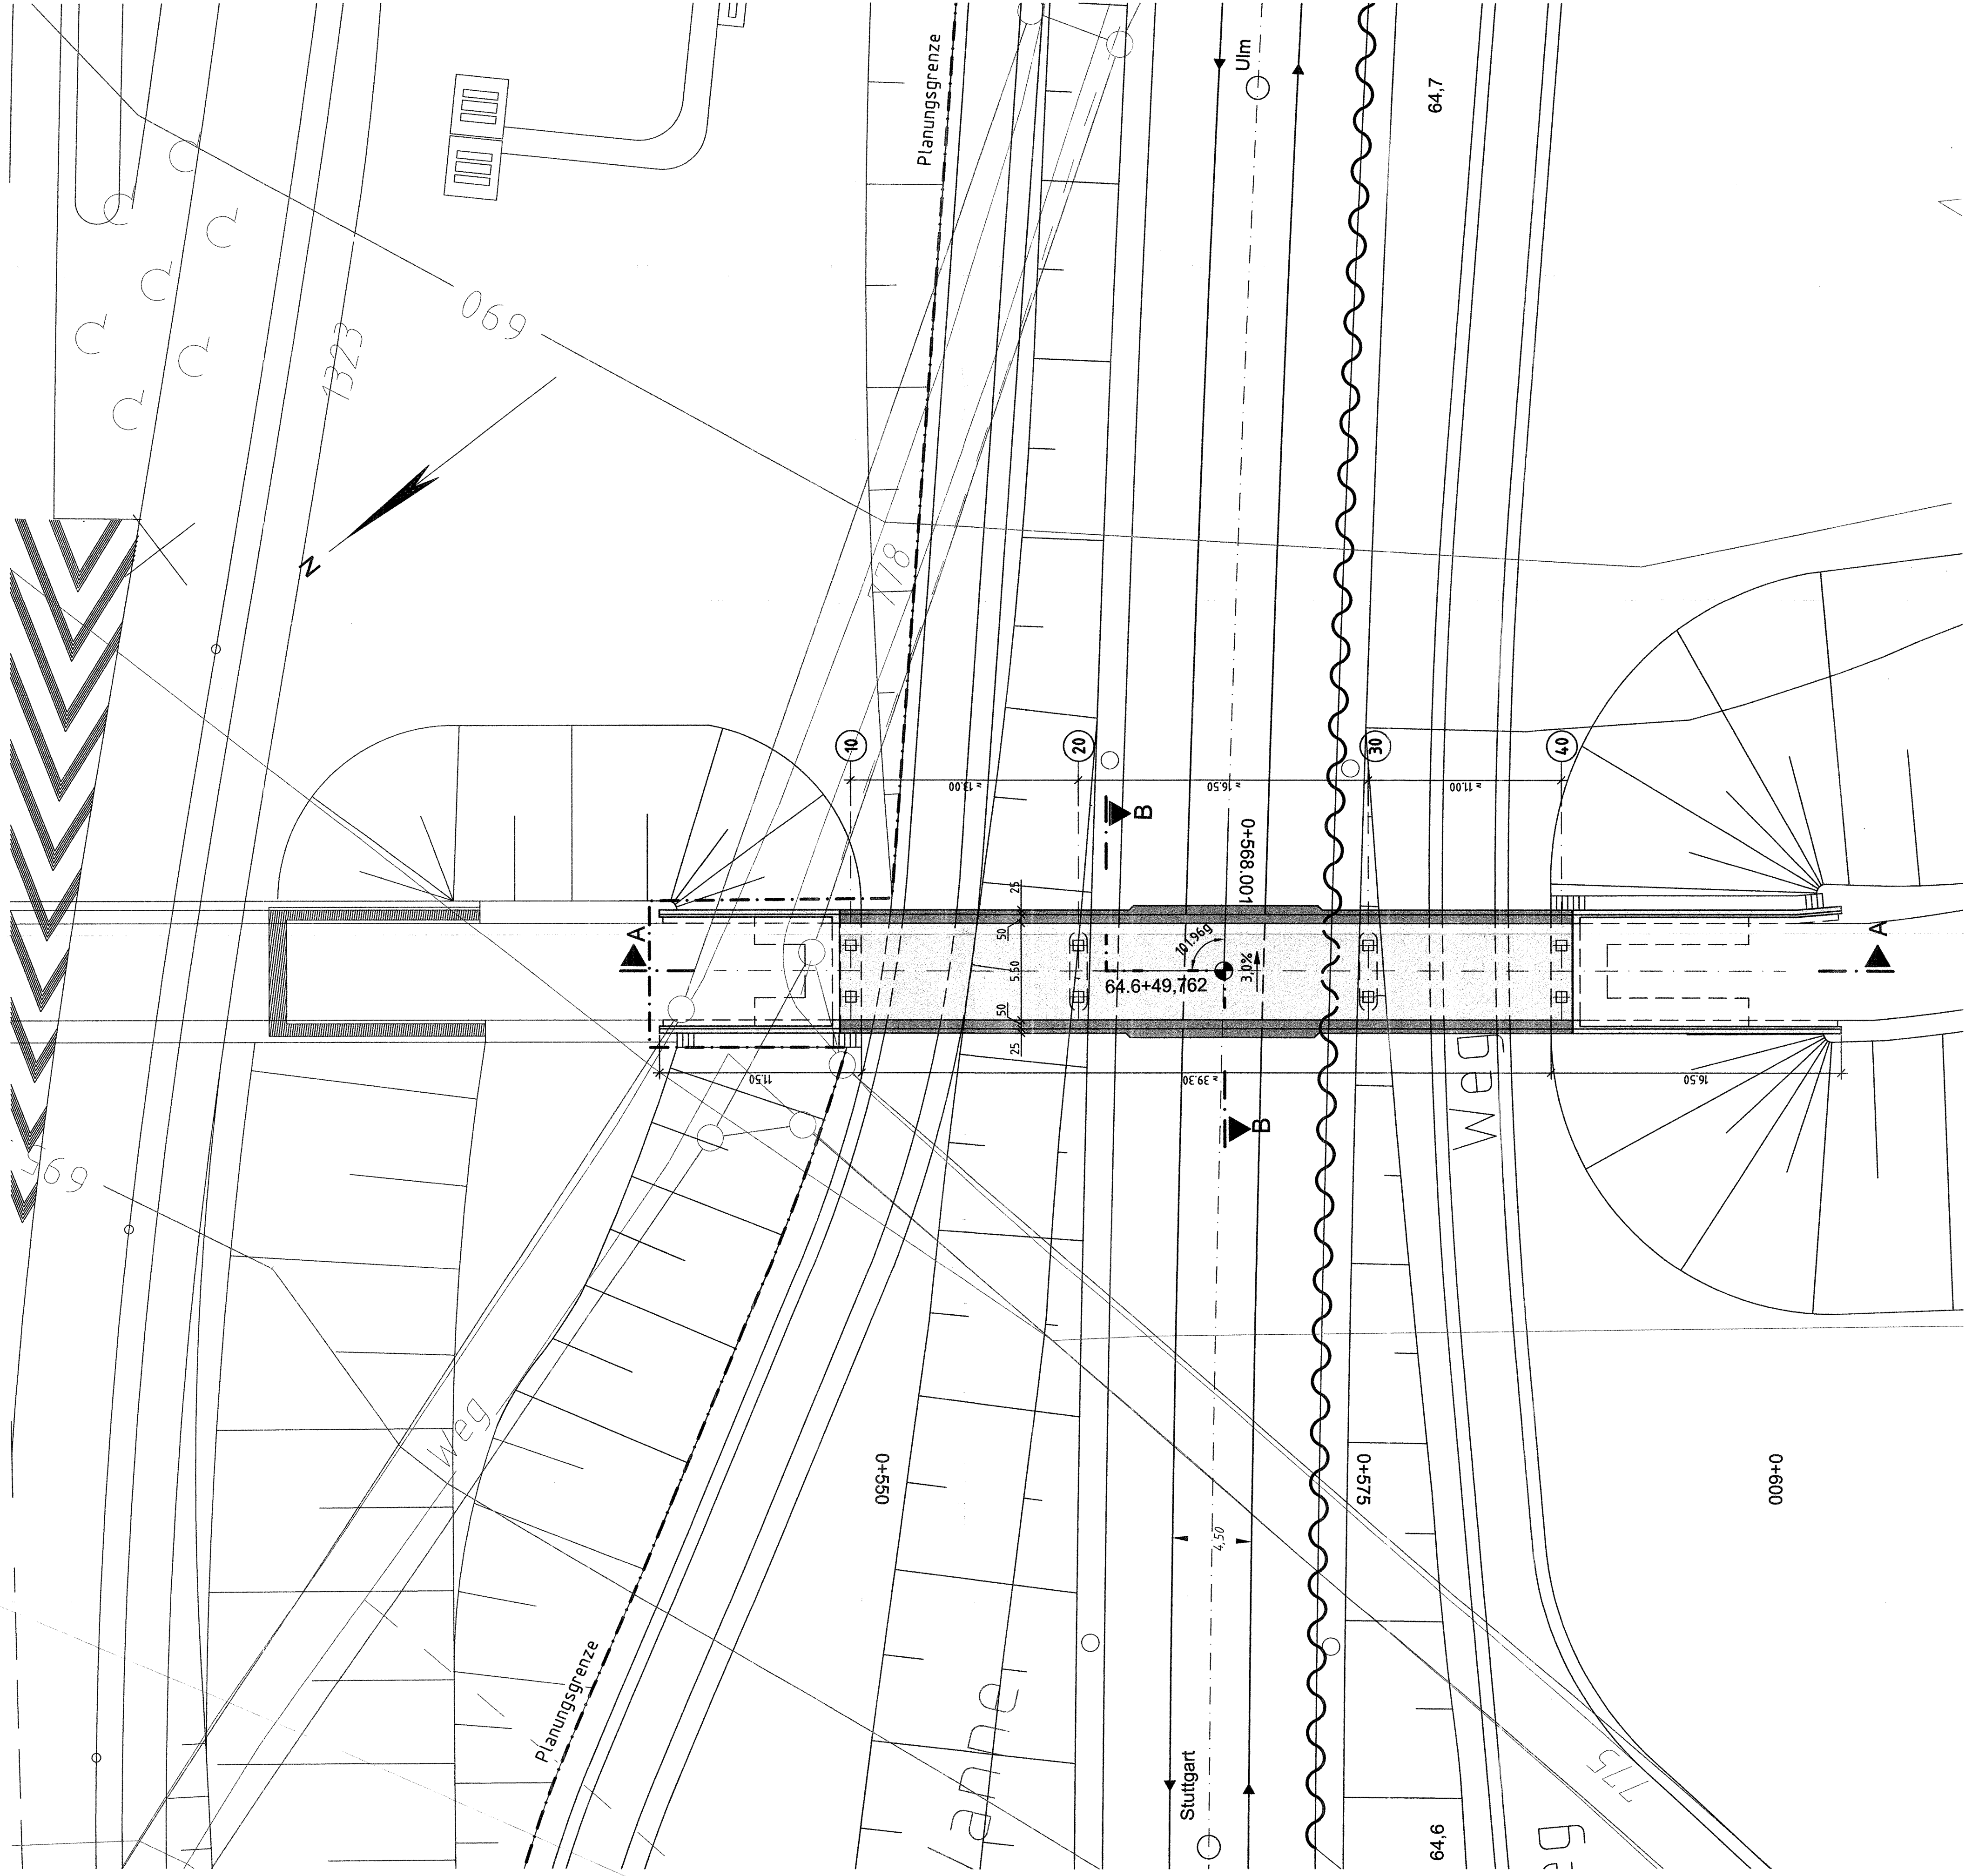


Ausbau- und Neubaustrecke Stuttgart - Augsburg
Bereich Wendingen - Ulm

DB

Nr. Art der Änderung: A Logobehaltung / Änderung in Wirtschaftsverführung

Datum Name: 19/2006 RS/MSA

Planfeststellungsabschnitt 2.3 Althochfläche
 km 53,8+11 - km 75,250, im Bereich der Gemeinden Lachingen - Dornstadt

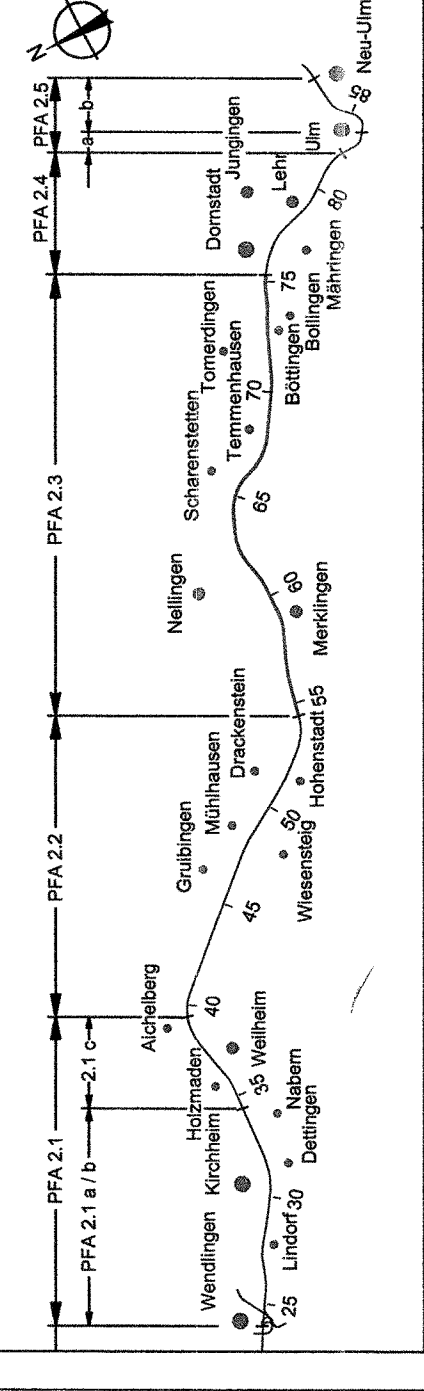

Geographische Codierung	Blattschnittcodierung	Organisatorische Codierung
23 0 0 0 2	4 8 1 3 L R 1 5	P 1 b l K 2 5 - 0
PFA 21 8 7 0	Blattschnitt	Blattschnitt
Auftraggeber: DB Projektbau GmbH	Ersetzt: Anlage DB 7.4 Blatt 2 von 3	Aufgestellt: DB Projektbau GmbH
Niederlassung Stuttgart, Wilhelmstraße 28, 70372 Stuttgart		Stuttgart, 10.10.2006
70372 Stuttgart, Wilhelmstraße 28, Tel. 07 11 / 3002 - 7200 Fax. 07 11 / 3002 - 7200		

Strü Wanneweg
 BW 10
 Grundriss
 km 64,6+49

Urheberschutz - Alle Rechte bei der DBProjektbau GmbH

Freigebe DBProjektbau GmbH

Messstab: 1:200 2% - 12

Datum Name: 11/06 MSA

Gezeichnet: 11/06 MSA

Bearbeiter: 11/06 REI

Stuttgart, den 23.10.2006

NUR ZUR INFORMATION

Festgestellt mit Planfeststellungsbeschluss des Regierungspräsidiums Tübingen vom 11.10.2006 (PFA 23.03.06) DB NBS PFA 2.3 A & Hohenstauf - Ulm-West

Ersetzt für Plan-Nr. 11/06 REI

Ersetzt durch Plan-Nr. 11/06 REI

Anlage Planfeststellungsunterlagen

Anlage DB 7.4

Blatt 2A von 3