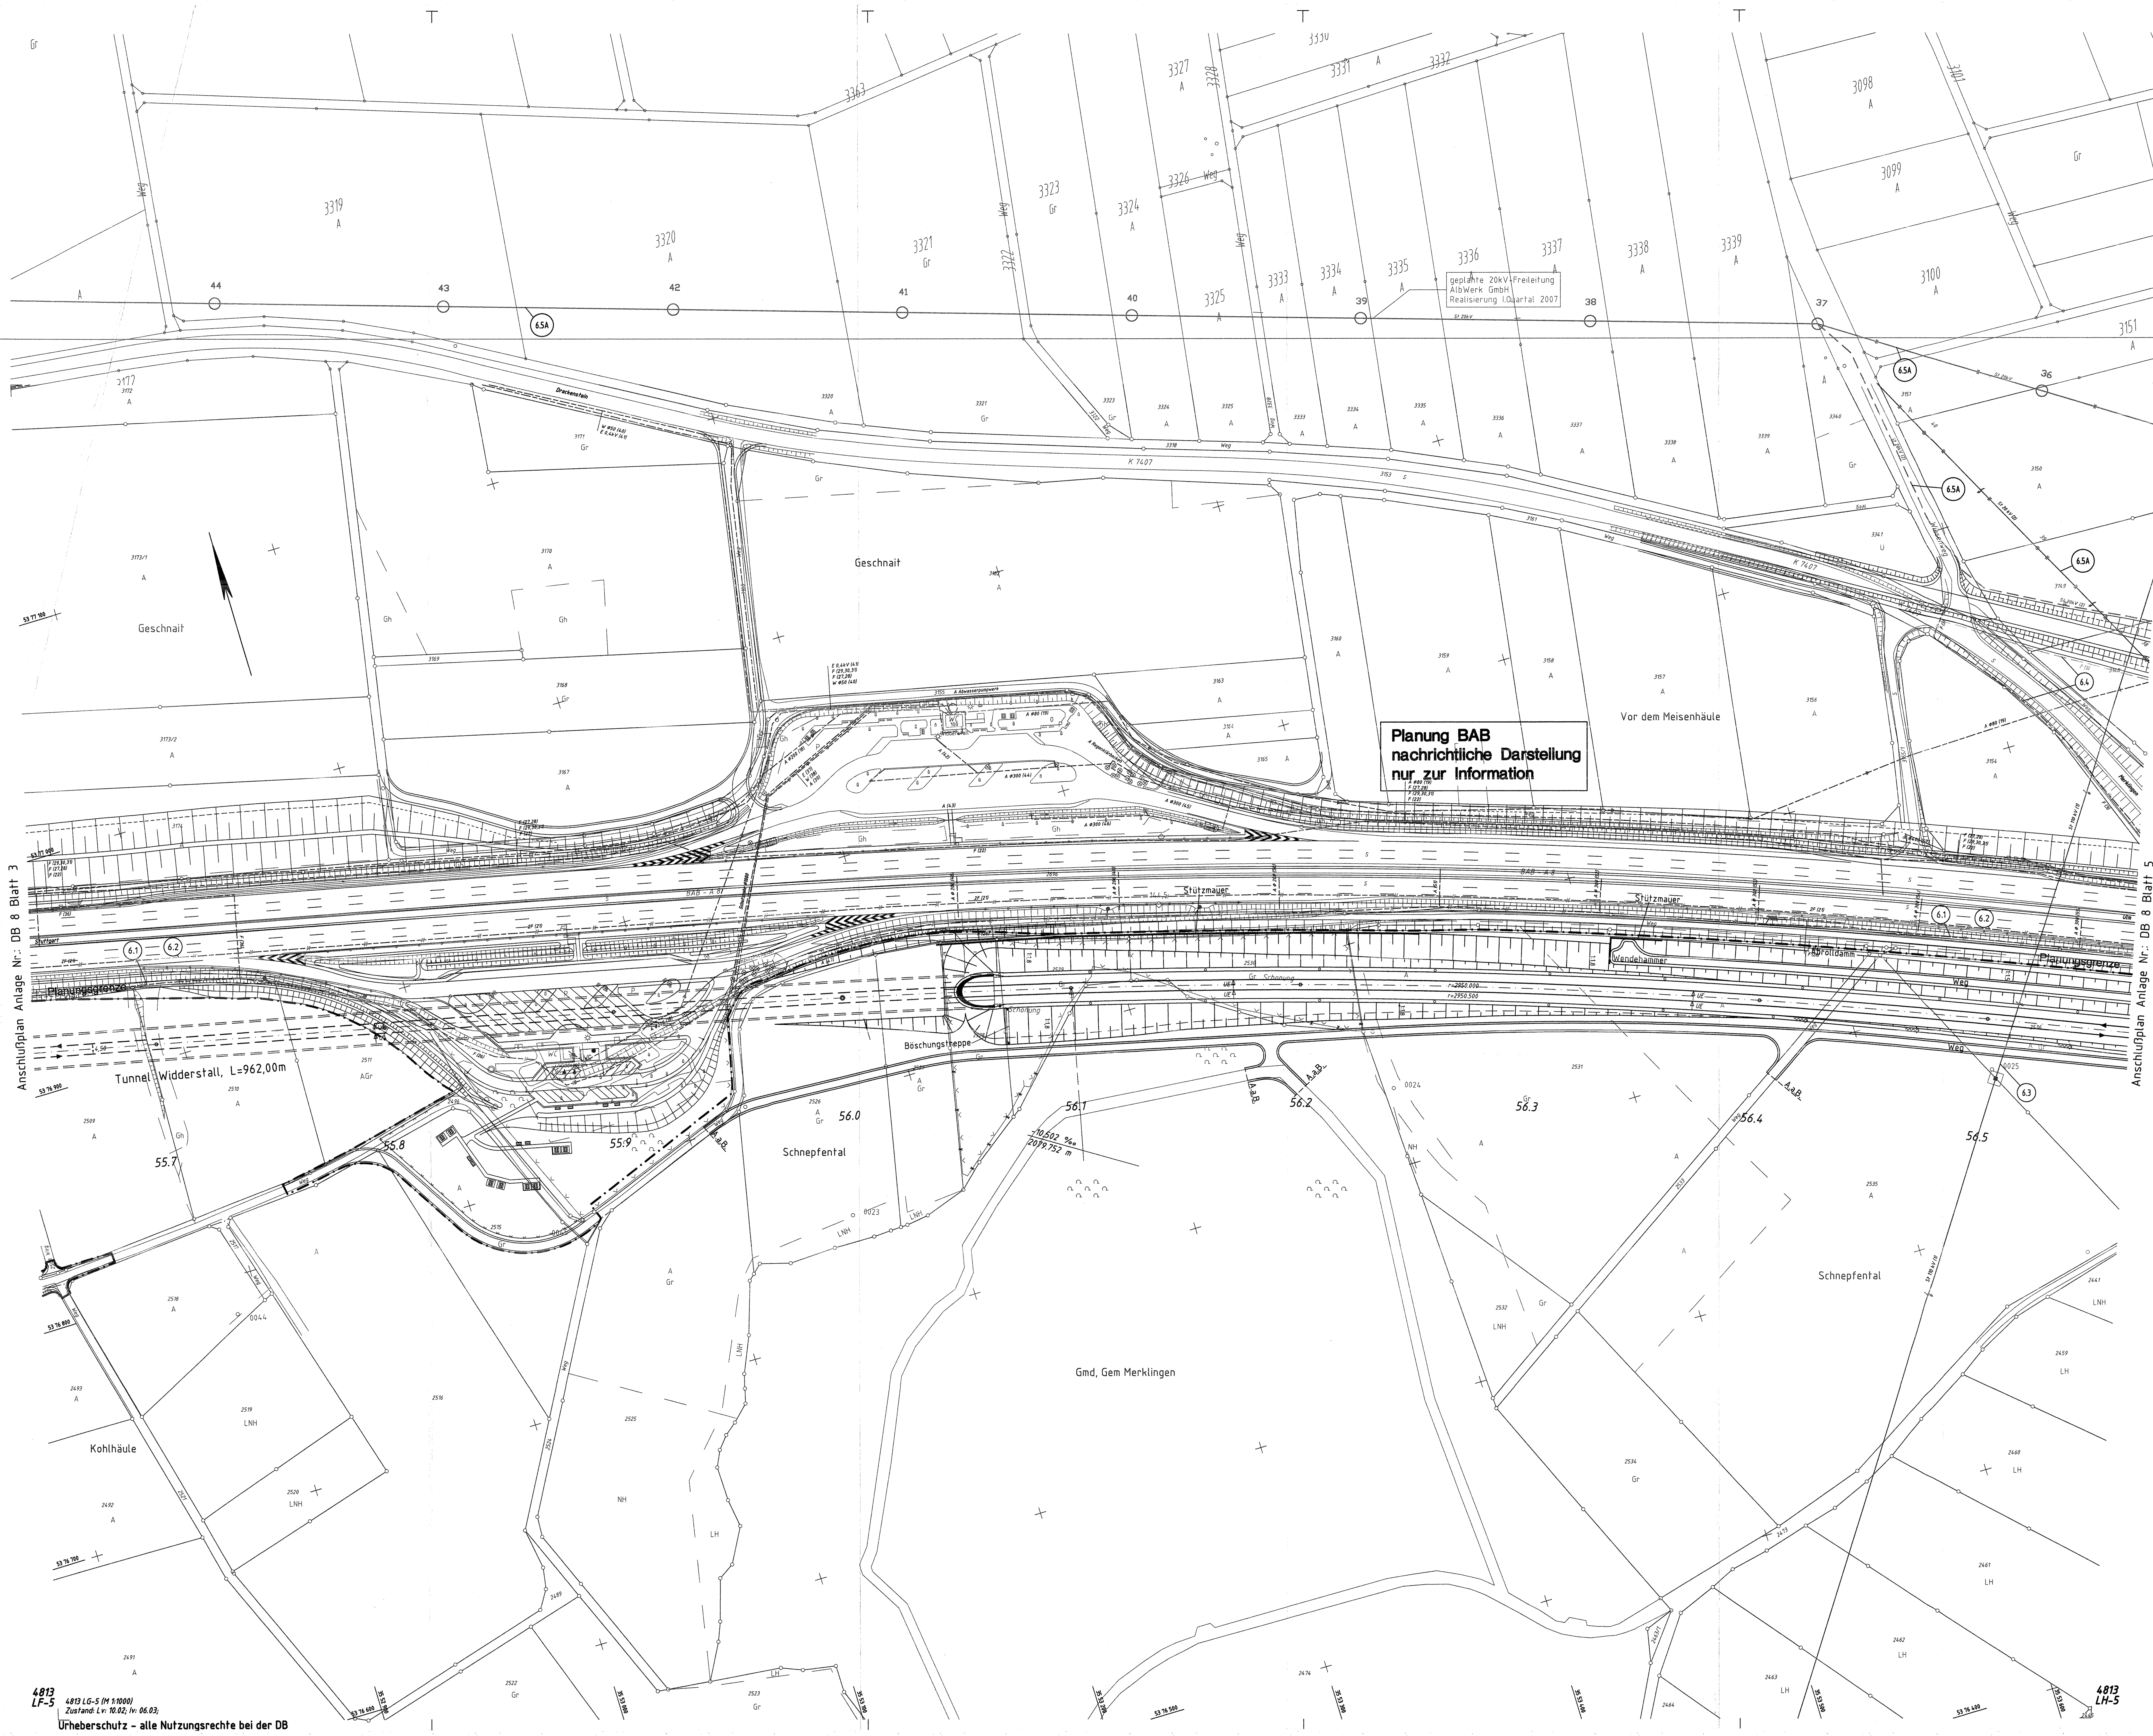

Legende

Planung

- Elektrizitätsleitungen - Erdleitungen (Planung / Rückbau bzw. Stillegung)
- Elektrizitätsleitungen - Freileitungen (Planung / Rückbau bzw. Stillegung)
- Fernmeldeleitungen - Erdleitungen (Planung / Rückbau bzw. Stillegung)
- Fernmeldeleitungen - Freileitungen (Planung / Rückbau bzw. Stillegung)
- Gasleitungen (Planung / Rückbau bzw. Stillegung)
- Fernheizungsleitungen (Planung / Rückbau bzw. Stillegung)
- Wasserleitungen (Planung / Rückbau bzw. Stillegung)

Bestand

- Freileitungen
- Erdleitungen
- politische Grenzen

(6.100) Bauwerksverzeichnisnummer

Leitungen werden im Benehmen mit den Leitungsträgern angepaßt.

Darstellung der geplanten kreuzenden Leitungen oberhalb der Planungsgrenze nur nachrichtlich. (Vollständige Planung BAB siehe Anlage BAB 7.)

Streckenentwässerung der NBS und durch die NBS betroffene Abwasserleitungen sind gesondert in Anlage 15 dargestellt.

Ausbau- und Neubaustrecke Stuttgart - Augsburg

DB

Bereich Wendlingen - Ulm

Nr.	Art der Änderung	Datum	Name
A	Leitungsführung 6.5A	10/2006	Sw

Planfeststellungsabschnitt 2.3 Albhochfläche

km 53,8+11 - km 75,2+50, im Bereich der Gemeinden Laichingen - Dornstadt

Geographische Codierung	Blattschnittcodierung	Organisatorische Codierung
2.3 0 0 0 4 (PFA, Bauabschnitt, Blattschnitt)	4 8 1 3 L G - 5 (Streckennummer, Bezirk)	P I s I - V K 4 H - 0 (Phase, Planzeichen, Gewerk, Ebene, Planinhalt, Index)

Auftraggeber
DBProjektBau GmbH
Niederlassung Südwest
Projektzentrum Stuttgart
Mönchstraße 29
70191 Stuttgart
Tel. 07 11 / 2092 - 7700
Fax. 07 11 / 2092 - 7730

Ersetzt : Anlage DB 8, Blatt 4 von 24

Planer - bearbeitet im Auftrag der DBProjektBau GmbH
ARGE OBERMEYER / DE-Consult
PLANEN + BERATEN GmbH
Hansenbergstraße 31
70178 Stuttgart
Tel. 0711 / 669 09 - 0
Fax 0711 / 669 09 - 99

Aufgestellt:
OBERMEYER PLANEN + BERATEN GmbH
Stuttgart, 10.10.2006

Leitungslageplan

km 55.646 ... 57.665

	Datum	Name
Gezeichnet	05/04	Hul
Bearbeiter	05/04	Gis
Maßstab	1:1000	2?6 - 19

Freigabe DBProjektBau GmbH
i.V. [signature]
Stuttgart, 23.10.2006

Ersatz für Plan-Nr.
Ersetzt durch Plan-Nr.

Anlage Planfeststellungsunterlagen
Anlage DB 8
Blatt 4A von 24

Festgestellt mit Planfeststellungsbeschluss des Regierungspräsidiums Tübingen vom 12. November 2008, Az.: 15-3/0513.2-21/ DB NBS PFA 2.3 / A 8 Hohenstadt - Ulm-West

REGIERUNGSPRÄSIDIUM TÜBINGEN

Urheberschutz - Alle Rechte bei der DBProjektBau GmbH

Urheberschutz - alle Nutzungsrechte bei der DB

Plangröße: 1,16 m x 0,30 m

M:\14865-0\CAD\PE\4\OPB\DV\L\Ltg\4V00PK4H_040.dwg