

Legende

- Planung
Elektrizitätsleitungen - Erdleitungen
Planung / Rückbau bzw. Stilllegung)
Elektrizitätsleitungen - Freileitungen
Planung / Rückbau bzw. Stilllegung)
Fernmeldeleitungen - Erdleitungen
Planung / Rückbau bzw. Stilllegung)
Fernmeldeleitungen - Freileitungen
Planung / Rückbau bzw. Stilllegung)
Gasleitungen
Planung / Rückbau bzw. Stilllegung)
Fernwärmeleitungen
Planung / Rückbau bzw. Stilllegung)
Wasserleitungen
Planung / Rückbau bzw. Stilllegung)
Bestand
Freileitungen
Erdleitungen
politische Grenzen
Bauwerksverzeichnisnummer

Leitungen werden im Besonderen mit den Leitungsträgern angeführt.

Darstellung der geplanten kreuzenden Leitungen oberhalb der Planungsgrenze. Die gezeichneten Leitungen sind gesondert in Anlage 2 dargestellt.

Streckenwasser der NBS und Abwasserleitungen sind gesondert in Anlage 3 dargestellt.


Ausbau- und Neubastrecke Stuttgart - Augsburg



Bereich Wendlingen - Ulm




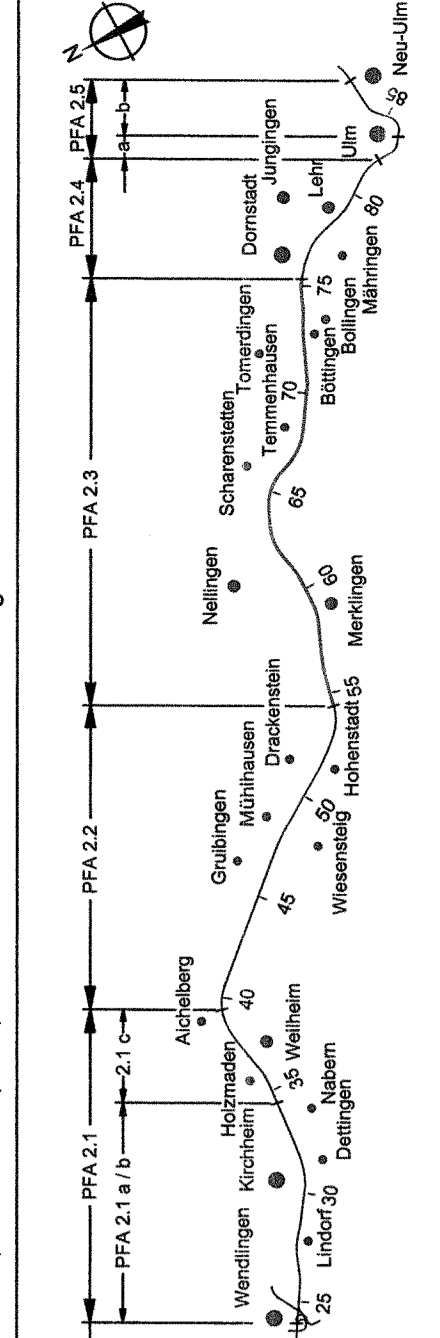

Geplante Ausführung, Selbstausführung, Ausführungsplanung, Auftragsgeber, DB Projektbau GmbH, Ersetzt: Anlage DB 8, Blatt 5 von 24



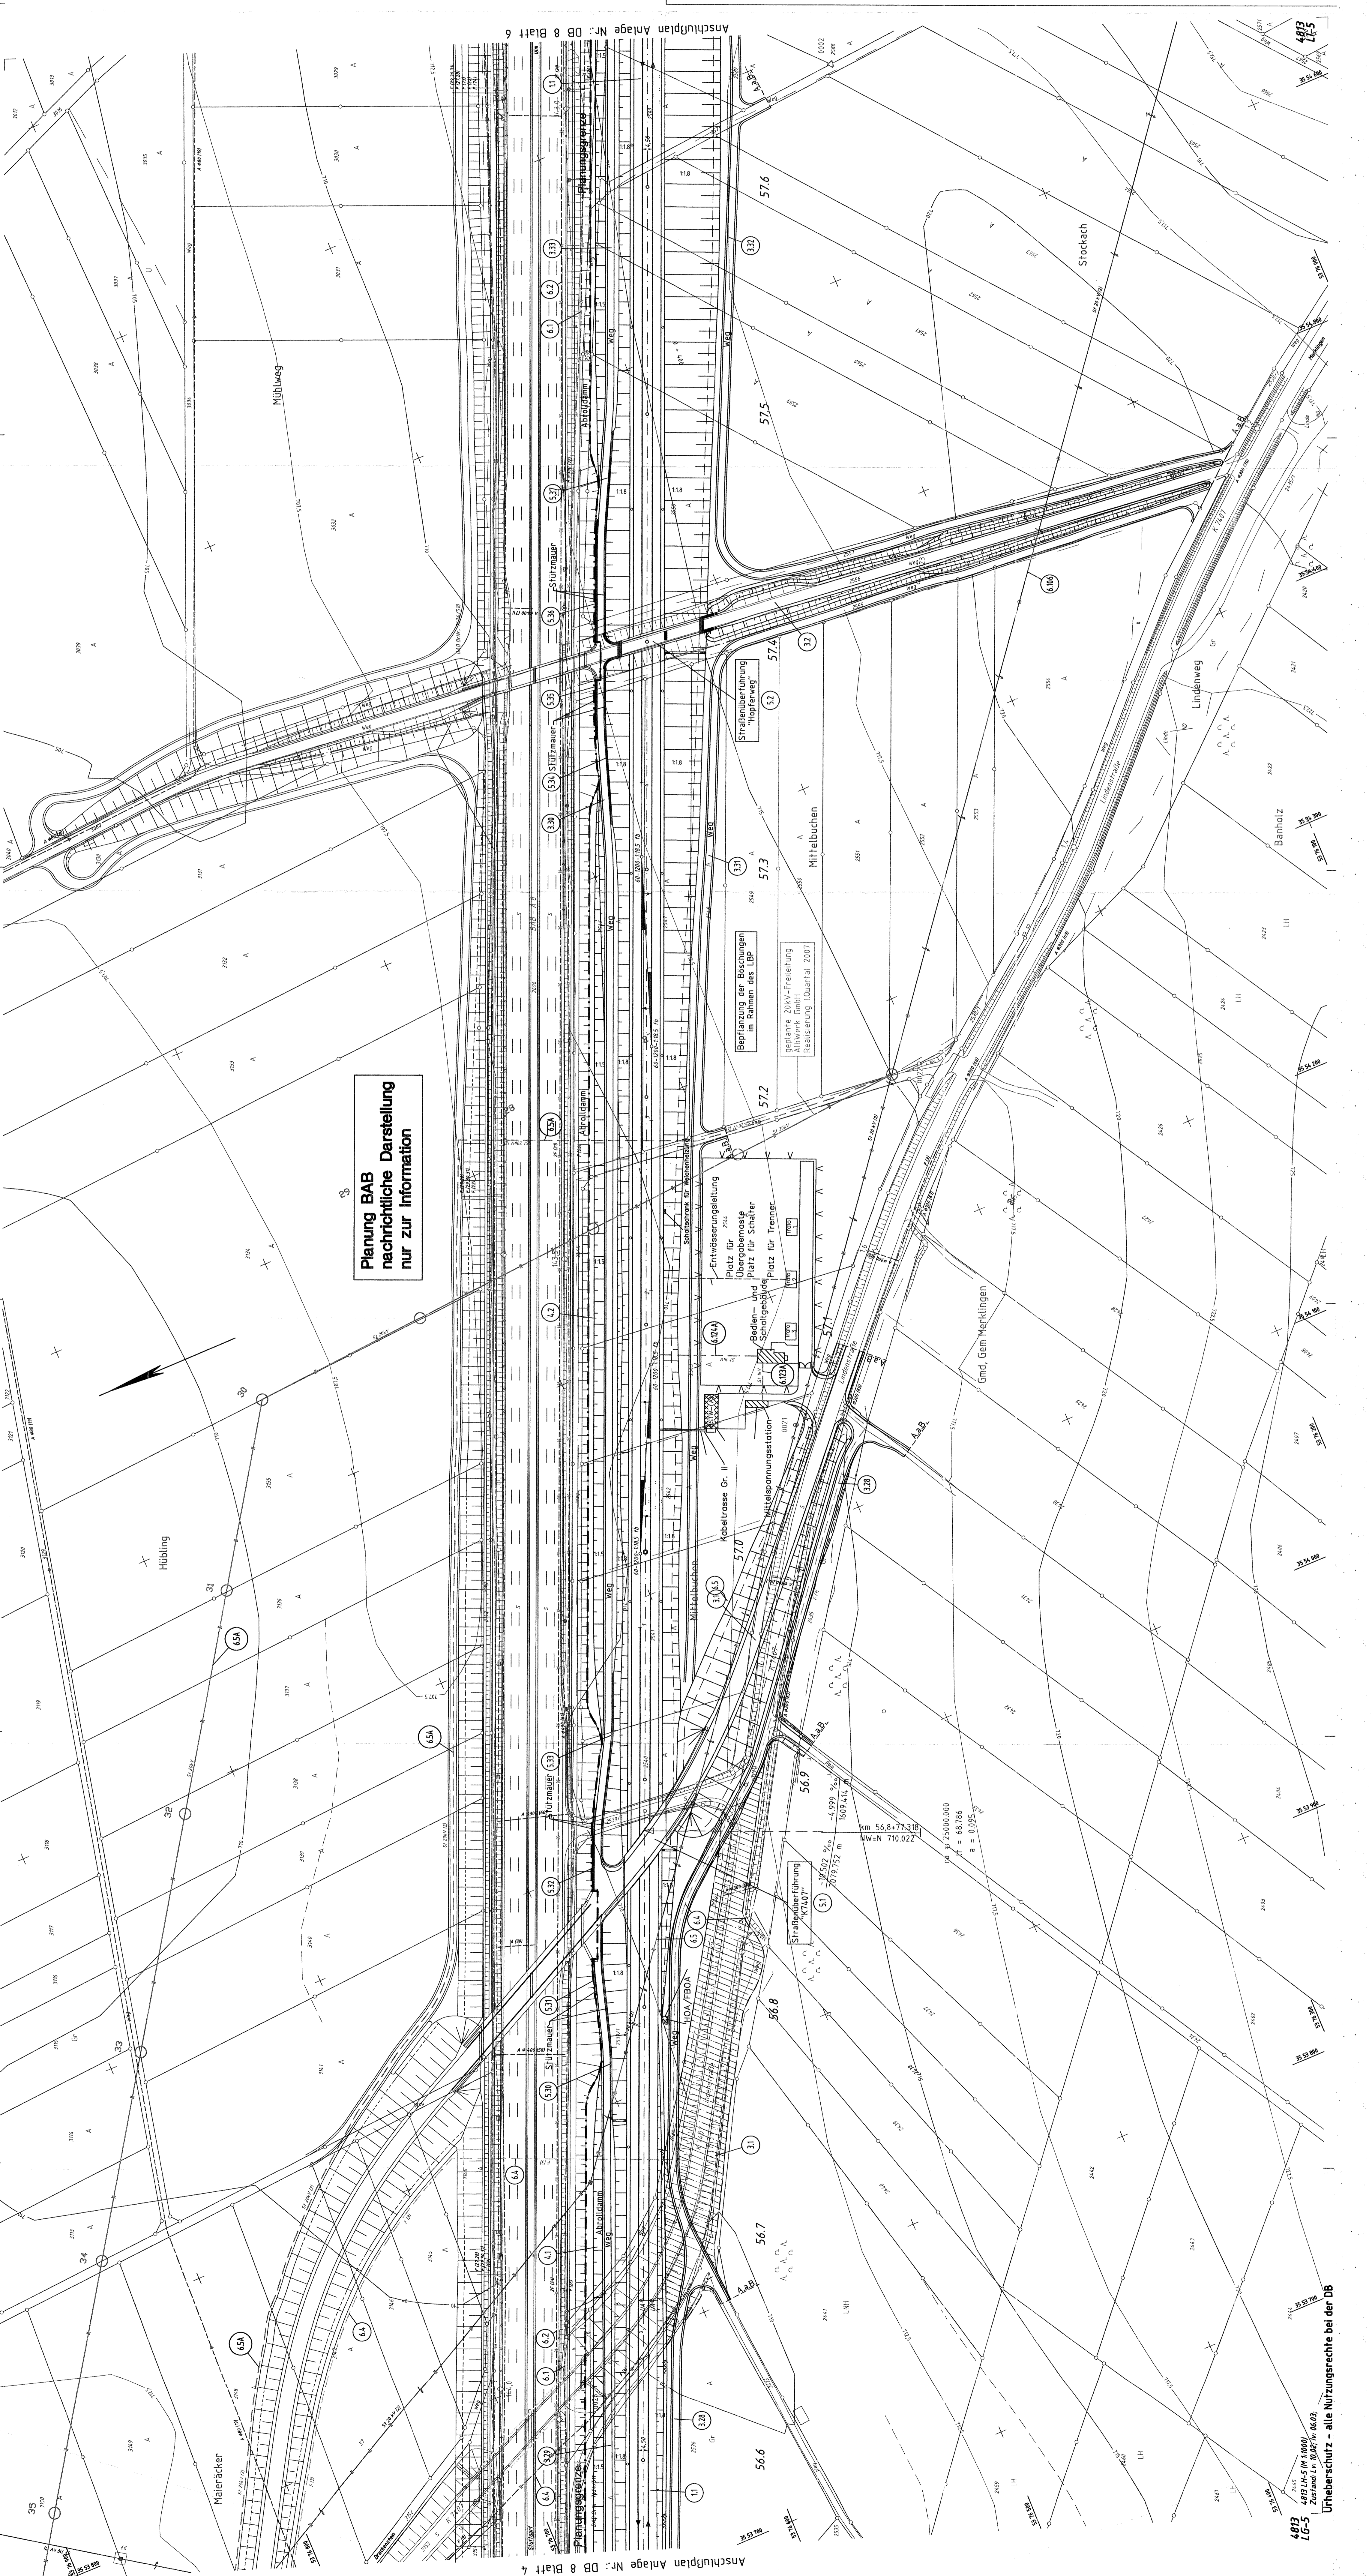

Planung BAB nachrichtliche Darstellung nur zur Information

Anschlussplan Anlage Nr.: DB 8 Blatt 4, DB 8 Blatt 6

Unerschützt - alle Nutzungsrechte bei der DB, 483 105 (M 10000) Standort L 10 802/10 04.03.