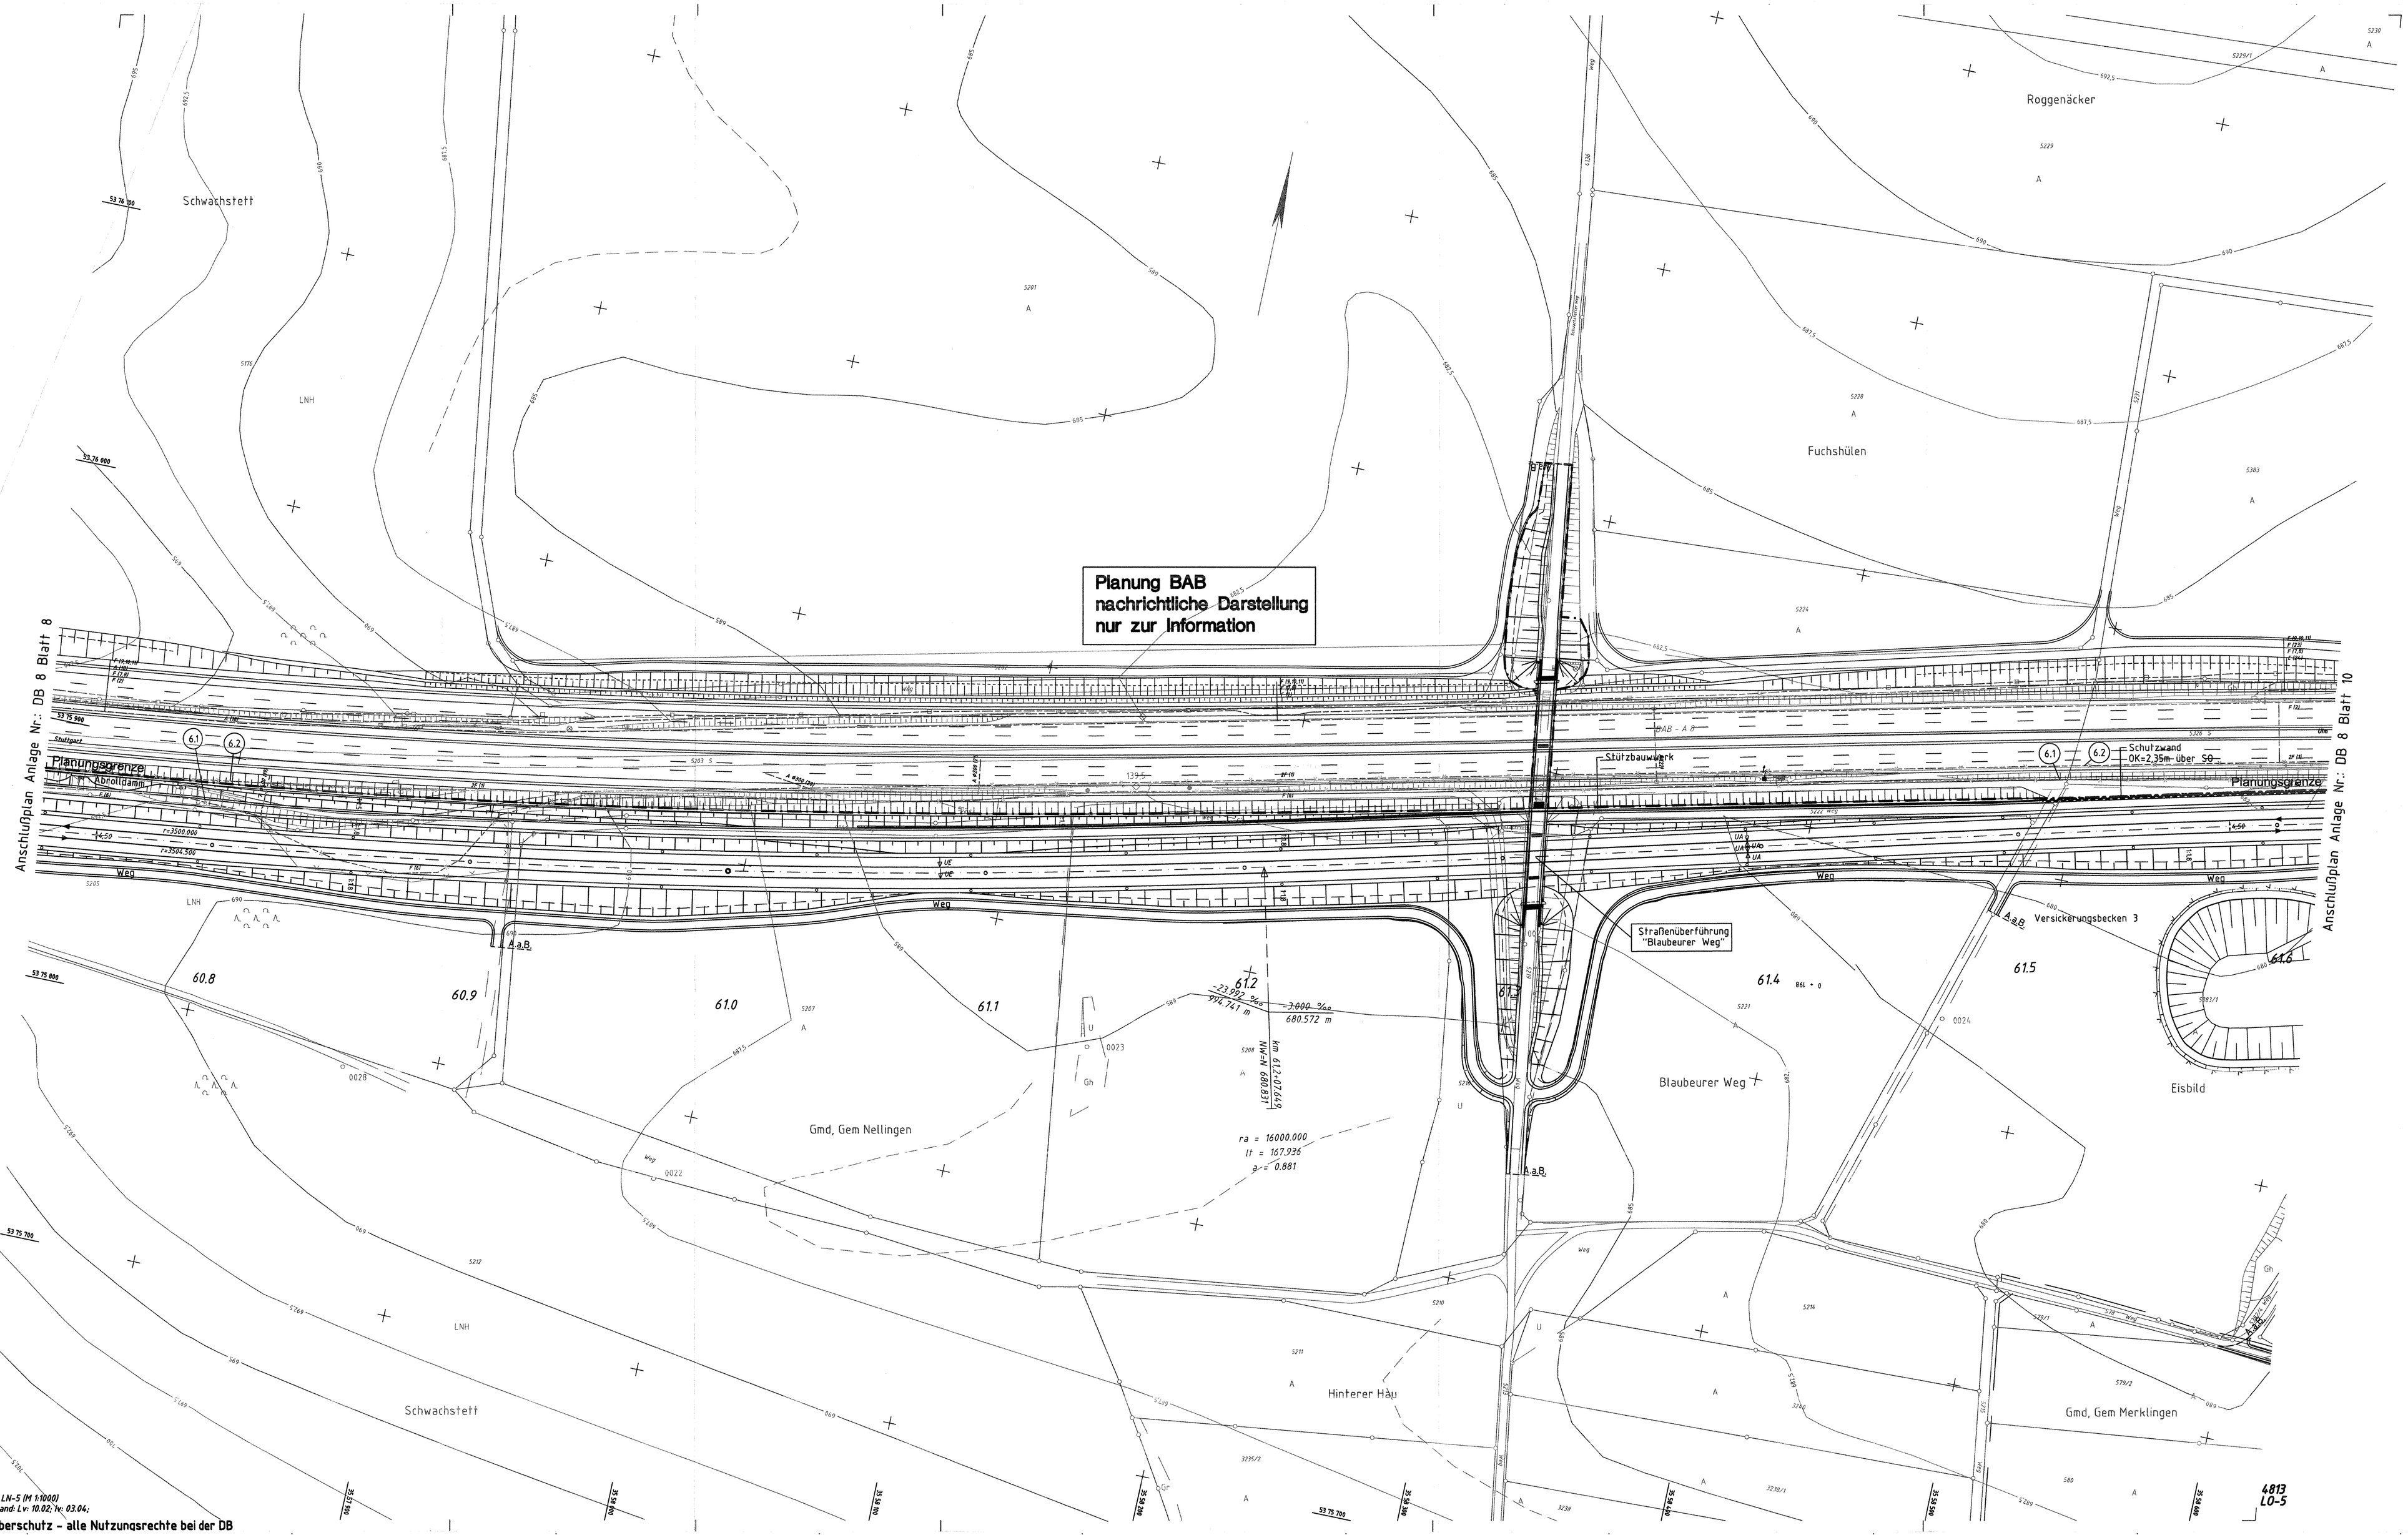

4813 LM-5 4813 LM-5 DM 1:10001 Zustand: Lin. 10.02; Hr. 03.04;

Urheberschutz – alle Nutzungsrechte bei der DB

Legende

Planung

- Elektrizitätsleitungen – Erdleitungen (Planung / Rückbau bzw. Stillegung)
- Elektrizitätsleitungen – Freileitungen (Planung / Rückbau bzw. Stillegung)
- Fernmeldeleitungen – Erdleitungen (Planung / Rückbau bzw. Stillegung)
- Fernmeldeleitungen – Freileitungen (Planung / Rückbau bzw. Stillegung)
- Gasleitungen (Planung / Rückbau bzw. Stillegung)
- Fernheizungsleitungen (Planung / Rückbau bzw. Stillegung)
- Wasserleitungen (Planung / Rückbau bzw. Stillegung)

Bestand

- Freileitungen
- Erdleitungen
- politische Grenzen
- (6.100) Bauwerksverzeichnisnummer

Leitungen werden im Benehmen mit den Leitungsträgern angepaßt.

Darstellung der geplanten kreuzenden Leitungen oberhalb der Planungsgrenze nur nachrichtlich. (Vollständige Planung BAB siehe Anlage BAB 7.)

Streckenentwässerung der NBS und durch die NBS betroffene Abwasserleitungen sind gesondert in Anlage 15 dargestellt.

Ausbau- und Neubaustrecke Stuttgart - Augsburg

DB

Bereich Wendlingen - Ulm

Planfeststellungsabschnitt 2.3 Albhochfläche

km 53,8+11 - km 75,2+50, im Bereich der Gemeinden Laichingen - Dornstadt

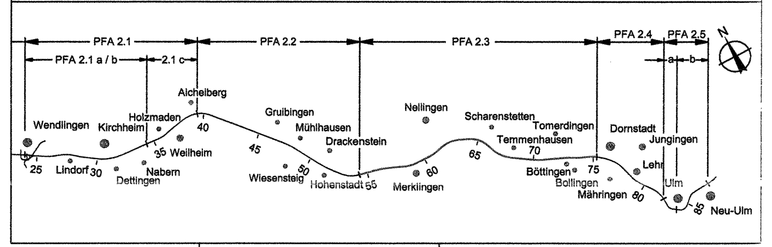

Geographische Codierung						Blattschnittcodierung								Organisatorische Codierung									
2	3	0	0	0	9	4	8	1	3	L	N	-	5	P	I	s	I	-	V	K	9	H	-	0
PFA		Baubschnitt		Blattschnitt		Streckennummer				Bezirk				Phase		Planzeichen			Gewerk	Ebene	Planinhalt		Index

Auftraggeber
DB ProjektBau GmbH
Niederlassung Südwest
Projektleitung Stuttgart
Möhringer Straße 119
70191 Stuttgart
Tel. 07 11 / 2092 - 7200
Fax. 07 11 / 2092 - 7230

Planer – bearbeitet im Auftrag der DBProjektBau GmbH
ARGE OBERMEYER / DC-Consult
PLANEN + BERATEN GmbH
Rosenbergstraße 31
70178 Stuttgart
Tel. 0711 / 668 09 - 0
Fax 0711 / 668 09 - 99

Aufgestellt:
OBERMEYER PLANEN + BERATEN GmbH
Stuttgart, 09.09.2005

Leitungslageplan

km 60.733 ... 61.616

	Datum	Name
Gezeichnet	05/04	Hul
Bearbeiter	05/04	Gis

Maßstab 1:1000

Urheberschutz – Alle Rechte bei der DBProjektBau GmbH

Freigabe DBProjektBau GmbH
i.V.
Stuttgart, 23.09.2005

Ersatz für Plan-Nr. ____ Phase ____ Index ____
Ersetzt durch Plan-Nr. ____ Index ____

Anlage Planfeststellungsunterlagen

Anlage DB 8

Blatt 9 von 24

Festgestellt mit Planfeststellungsbeschluss des Regierungspräsidiums Tübingen vom 12. November 2008, Az.: 15-3/3513.2-21/ DB NBS PFA 2.3 / A 8 Hohenstadt - Ulm-West

245 - 01

Plangröße: 1,18 m x 0,59m

M:\14865-0\CAD\PET\41DPFI\1\1lg\4N0DPK8H_090.dwg