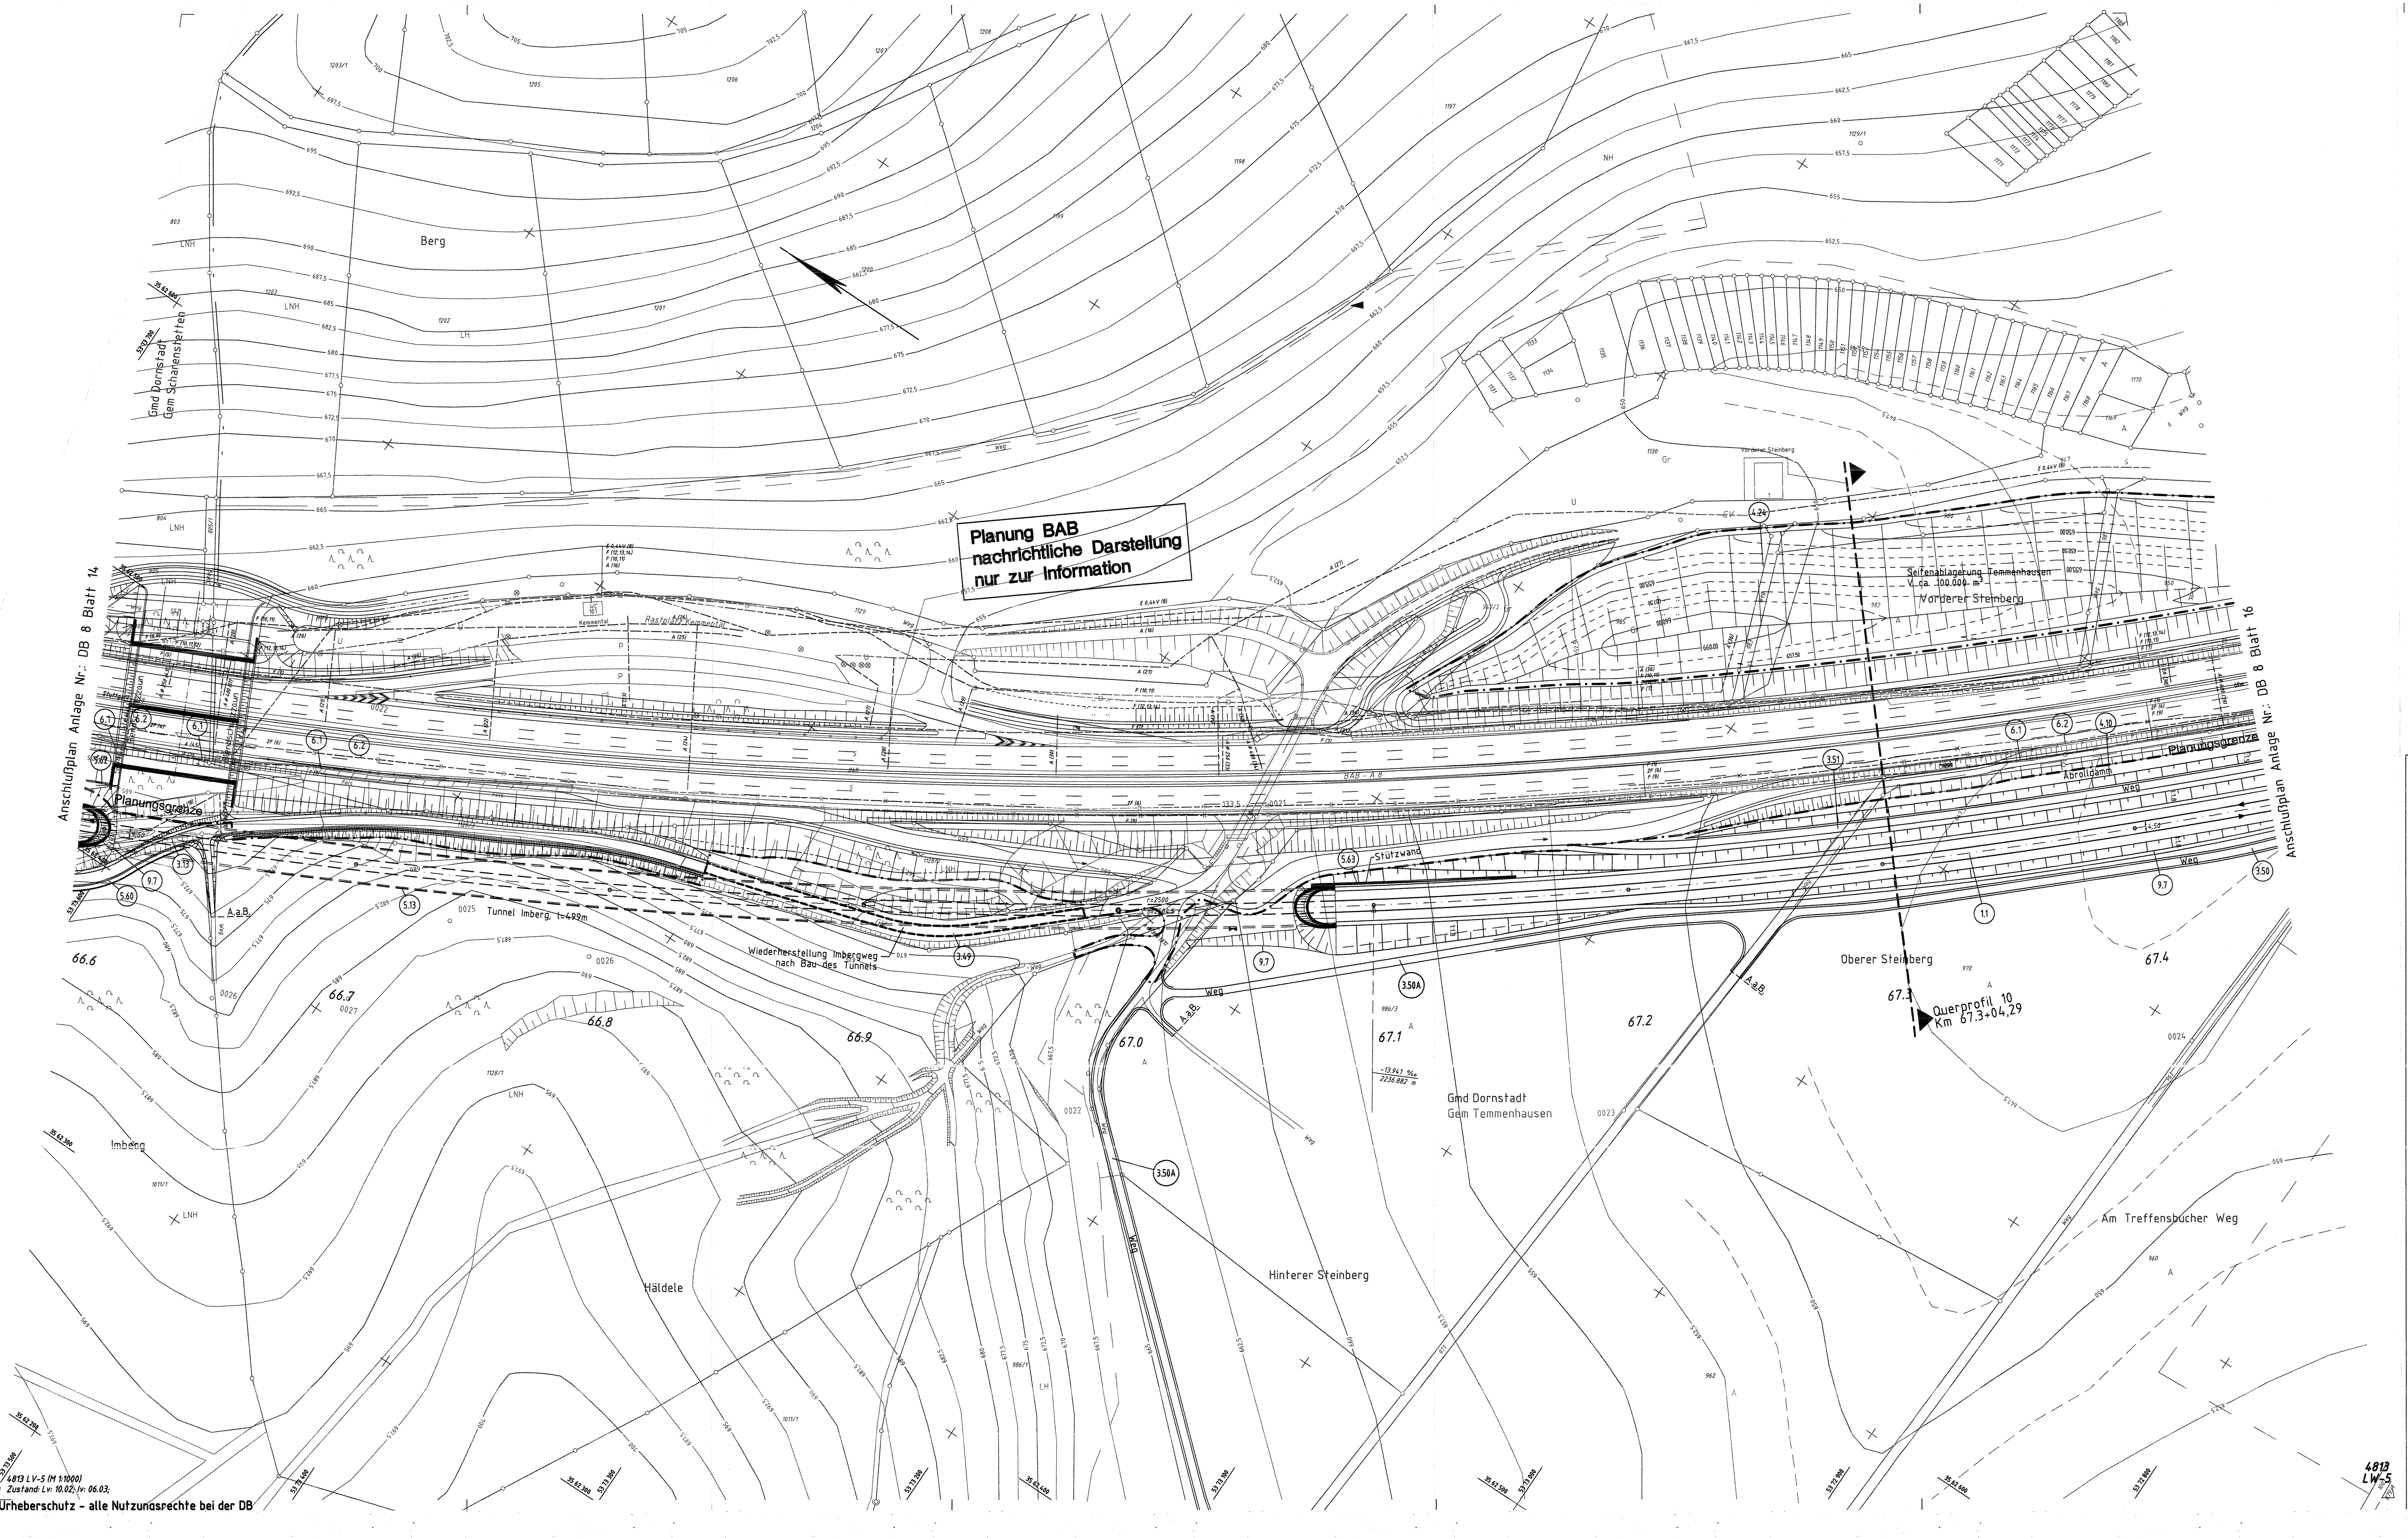


Urheberschutz - alle Nutzungsrechte bei der DB

## Legende

Planung

- Elektrizitätsleitungen - Erdleitungen (Planung / Rückbau bzw. Stillegung)
- Elektrizitätsleitungen - Freileitungen (Planung / Rückbau bzw. Stillegung)
- Fernmeldeleitungen - Erdleitungen (Planung / Rückbau bzw. Stillegung)
- Fernmeldeleitungen - Freileitungen (Planung / Rückbau bzw. Stillegung)
- Gasleitungen (Planung / Rückbau bzw. Stillegung)
- Fernheizungsleitungen (Planung / Rückbau bzw. Stillegung)
- Wasserleitungen (Planung / Rückbau bzw. Stillegung)

Bestand

- Freileitungen
- Erdleitungen
- politische Grenzen
- (6.100) Bauwerksverzeichnisnummer

Leitungen werden im Benehmen mit den Leitungsträgern angepaßt.

Darstellung der geplanten kreuzenden Leitungen oberhalb der Planungsgrenze nur nachrichtlich. (Vollständige Planung BAB siehe Anlage BAB 7.)

Streckenentwässerung der NBS und durch die NBS betroffene Abwasserleitungen sind gesondert in Anlage 15 dargestellt.

# Ausbau- und Neubaustrecke Stuttgart - Augsburg

DB

## Bereich Wendlingen - Ulm

| Nr. | Art der Änderung | Datum | Name |
|---|---|---|---|
| A | Ausbau Verbindungsweg zwischen Imbergweg und Treffensbucher Weg als 3m breiter Asphaltweg | 10/2006 | Sw |

### Planfeststellungsabschnitt 2.3 Albhochfläche

km 53,8+11 - km 75,2+50, im Bereich der Gemeinden Laichingen - Dornstadt




Geographische Codierung: 2.3 | 0 | 0 | 1 | 5 (PFA, Bauabschnitt, Blattschnitt)

Blattschnittcodierung: 4 | 8 | 1 | 3 | L | V | - | _ | 5 (Streckennummer, Bezirk)

Organisatorische Codierung: P | I | s | l | - | V | K | F | H | - | 0 (Phase, Planzeichen, Gewerk, Ebene, Planinhalt, Index)

Auftraggeber
DB ProjektBau GmbH
Niederlassung Südwest
Projektzentrum Stuttgart
Mönchstraße 29
70191 Stuttgart
Tel. 07 11 / 2092 - 7700
Fax. 07 11 / 2092 - 7730

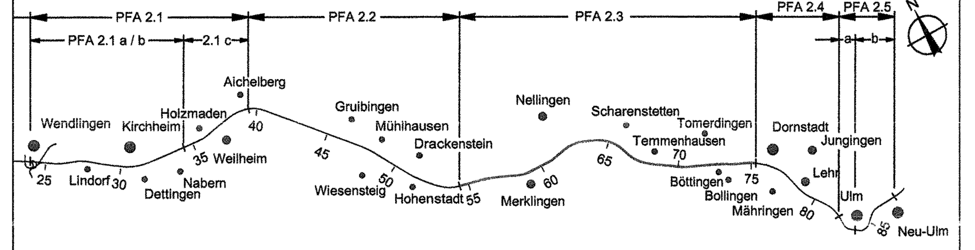Ersetzt :
Anlage DB 8
Blatt 15 von 24

Planer - bearbeitet im Auftrag der DBProjektBau GmbH
ARGE OBERMEYER / DE-Consult
PLANEN + BERATEN GmbH
Hasenbergstraße 31
70178 Stuttgart
Tel. 0711 / 669 09 - 0
Fax 0711 / 669 09 - 99
Aufgestellt:
OBERMEYER PLANEN + BERATEN GmbH
Stuttgart, 10.10.2006

# Leitungslageplan

km 66.591 ... 67.453

| | Datum | Name |
|---|---|---|
| Gezeichnet | 05/04 | Hul |
| Bearbeiter | 05/04 | Gis |

Maßstab 1:1000

Urheberschutz - Alle Rechte bei der DBProjektBau GmbH

Freigabe DBProjektBau GmbH
i.V. [signature]
Stuttgart, 23.10.2006

REGIERUNGSPRÄSIDIUM TÜBINGEN

245-07

Festgestellt mit Planfeststellungsbeschluss des Regierungspräsidiums Tübingen vom 12. November 2008, Az.: 15-3/0513.2-21/ DB NBS PFA 2.3 / A 8 Hohenstadt - Ulm-West

Ersatz für Plan-Nr. (Phase, Index)
Ersetzt durch Plan-Nr.

Anlage Planfeststellungsunterlagen
Anlage DB 8
Blatt 15A von 24

Plangröße: 1,16 m x 0,59 m

M:\14865-0\CAD\PE\4\OPB\DV\L\Ltg\4V00PKFH_150.dwg