

Ende der Planfeststellung  
"Neubau des Altsiedlungs"


Beginn der Planfeststellung  
"Sechsstufiger Ausbau zwischen  
Hohenstadt und der AS UIm-West"

# Übersichtshöhenplan der Entwässerungsmaßnahme

M 1:25000/2500

Bau-Km 18+470.385

Bau-Km 4+111.000

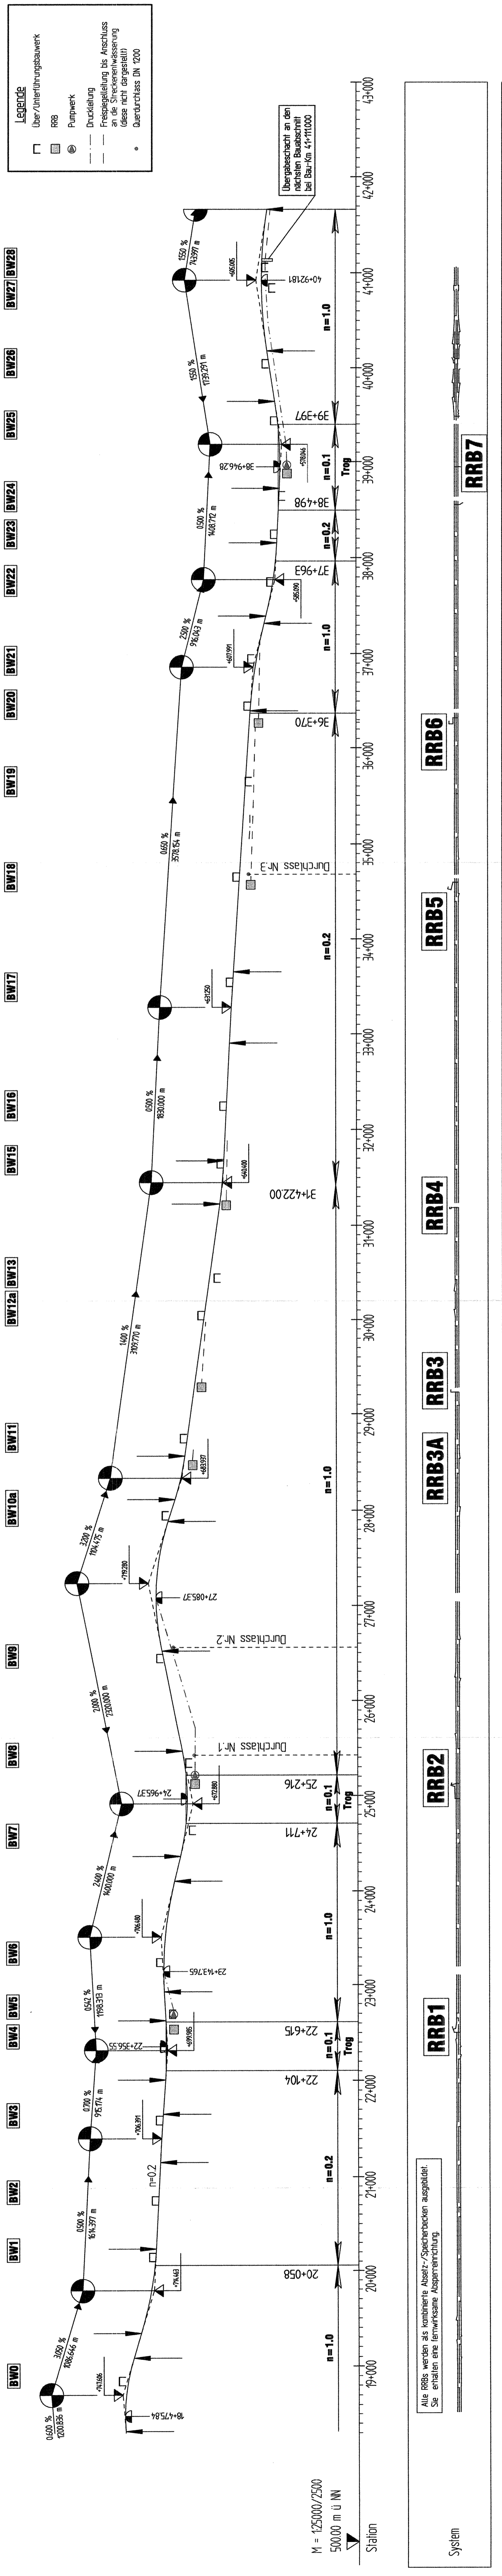

**INGENIEURBÜRO  
WALTER KELLER GMBH**

66199 Saphirblick - Feldmannstr. 72-74 - Tel. 0681/926500 - Fax. 0681/9265071  
 03046 Collbus - Distrower Darm 10/1 - Tel. 0555/702320 - Fax. 0555/241999

**Regierungspräsidium  
Tübingen**

Nr.	Art der Änderung	Datum	Name

V.24 NSI-SAP-PS-PSP-Element

PROJIS - Nummer A08. 117. 02

Land	Jahr	Laufende Nummer	VKE	Vertrag	Strassenplan Nr.
08	91	0502	00	01	

Anfangsstation	7423	0310	7424	027	4	978
Endstation	7525	051	7526	008	1	037

Station nach Netznoten

**Sireberbauverwaltung Bader-Würtenberg**

Strabe: A 8 Karlsruhe - München

Nächster Ort: Hohenstadt - UIm-West

Unterlage 13.5

Blatt Nr. 1

**BAB Bau-Km 18+478.000 - 4+111.000**

sechsstufiger Ausbau

Übersichtshöhenplan

**PLANFESTSTELLUNG**

Übersichtshöhenplan  
Entwässerungsmaßnahme  
125000/2500

Mafstab:

Aufgestellt: 23.09.2005  
 Abt. 4 - Straßenwesen und Verkehr -  
 Ref. 44 - Planung

Festgestellt mit  
Planfeststellungsbeschluss des  
Regierungspräsidiums Tübingen  
am 12. November 2008, Az. 15-30/0513-2-21/  
DB NBS PFA 2.3 / A 8 Hohenstadt - UIm-West

132 x 0,297 = 0,39 m<sup>2</sup> AUTOCAD