


Längsschnitt Druckleitung von RRB-1

M 1:1000/100

Achse 820

Durchmesser

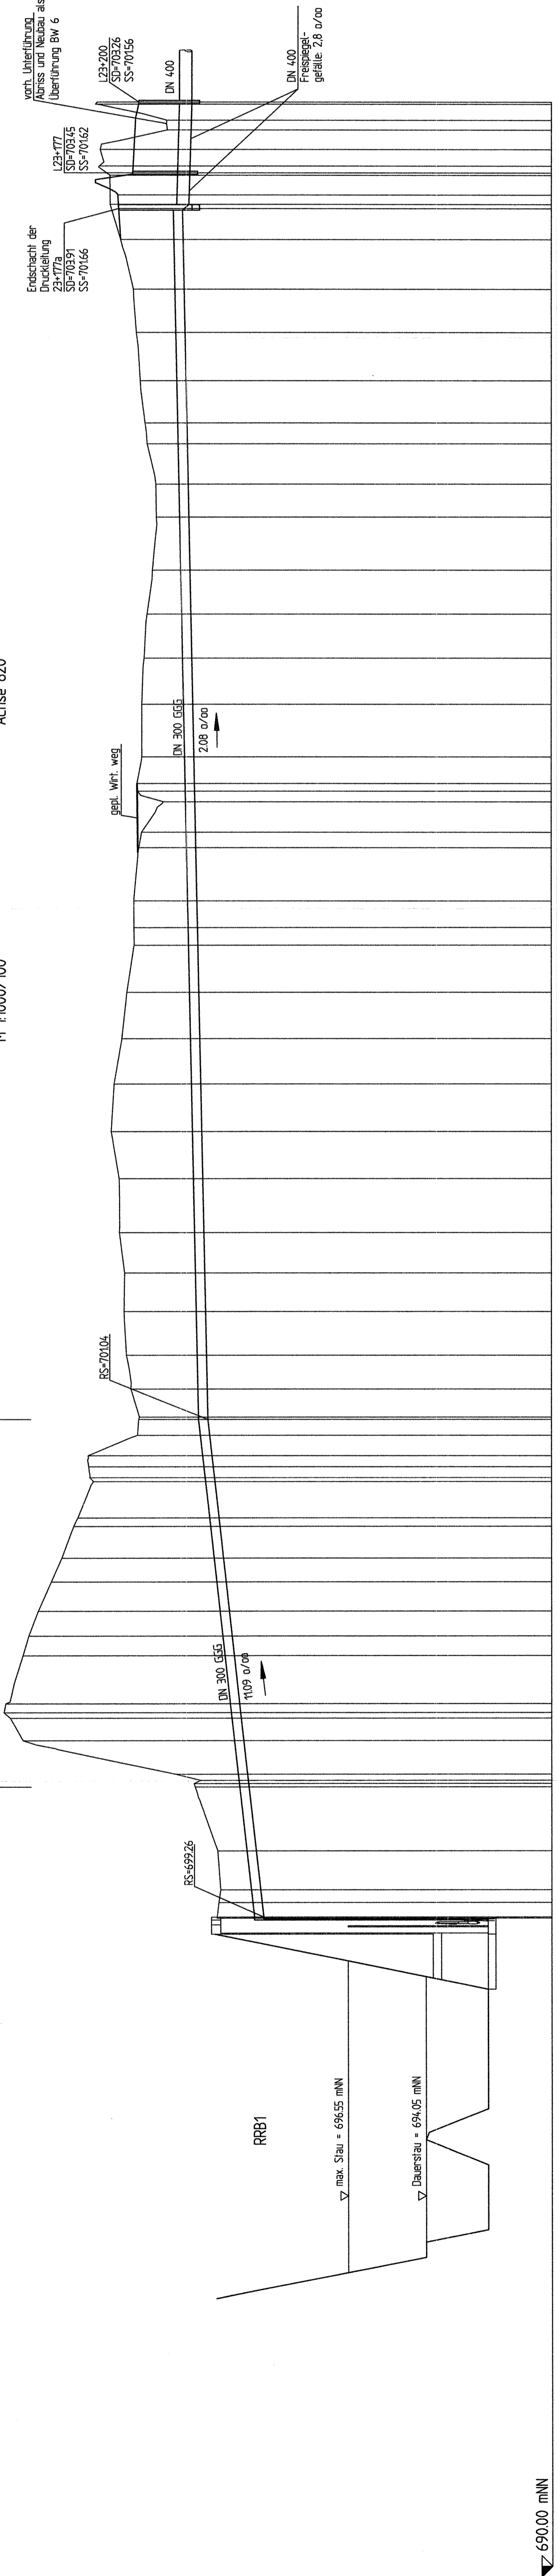

Planung	Gelaende	m/mNN	m/mNN
0000	700,765	0300	700,761
4968	700,7	9025	700,64
21722	700,734	43584	701,497
42500	701,463	44712	701,278
43584	701,497	42500	701,463
46704	702,083	46704	702,083
5756	706,996	5756	706,996
64865	707,399	64865	707,399
66592	707,605	66592	707,605
69478	707,546	69478	707,546
84651	706,996	84651	706,996
90935	706,809	90935	706,809
98872	706,499	98872	706,499
10822	706,076	10822	706,076
115806	705,738	115806	705,738
125847	705,357	125847	705,357
128553	705,275	128553	705,275
14047	704,728	14047	704,728
141828	704,838	141828	704,838
145472	704,873	145472	704,873
148997	704,894	148997	704,894
155636	703,305	155636	703,305
161522	703,242	161522	703,242
170723	703,51	170723	703,51
181689	703,655	181689	703,655
195834	703,736	195834	703,736
208128	703,712	208128	703,712
221061	703,884	221061	703,884
238127	703,895	238127	703,895
253165	704,149	253165	704,149
26817	704,054	26817	704,054
283171	703,798	283171	703,798
298158	703,636	298158	703,636
313061	703,409	313061	703,409
318905	703,409	318905	703,409
327735	703,43	327735	703,43
34469	703,252	34469	703,252
349649	703,167	349649	703,167
359369	702,473	359369	702,473
362737	703,287	362737	703,287
365237	703,311	365237	703,311
373671	703,16	373671	703,16
390355	703,57	390355	703,57
405373	703,08	405373	703,08
419643	702,99	419643	702,99
433898	702,815	433898	702,815
448342	702,674	448342	702,674
461328	702,707	461328	702,707
474268	702,984	474268	702,984
480942	703,057	480942	703,057
494642	703,204	494642	703,204
510399	703,333	510399	703,333
523999	703,425	523999	703,425
540156	703,839	540156	703,839
551584	704,183	551584	704,183
554607	703,938	554607	703,938
560994	704,188	560994	704,188
563989	704,531	563989	704,531
56924	704,504	56924	704,504
575623	702,345	575623	702,345
578763	702,364	578763	702,364
583929	704,654	583929	704,654
584582	704,607	584582	704,607

**INGENIEURBÜRO
WALTER KELLER GMBH**
66119 Saarbrücken - Feldmehrl. 172-74 - Tel. 0681/926500 - Fax. 0681/9265071
031046 Conlbas - Ostrower Damm 10/1 - Tel. 0355/702320 - Fax. 0355/241999

bearbeiter/ 09.09.2005
gezeichnet/ 09.09.2005
geprüft/ 09.09.2005



Regierungspräsidium Tübingen

Nr.	Art der Änderung	Datum	Name

V.24	20.	A0008...	A08.	117.	02
NSI-SAP-PS-PSP-Element					

Land	Jahr	laufende Nummer	VKE	Vertrag	Strabplan Nr.
08	91	05	02	00	01

Anfangsstation	7423	030	7424	027	4978
Endstation	7525	051	7526	008	1037

Strabbaueverwaltung Baden-Württemberg
Strabe: A 8 Karlsruhe - München
Nachster Ort: Höhenstadt - Ulm-West

sechsstreifiger Ausbau
BAB Bau-km 18+478.000 - 41+111.000

PLANFESTSTELLUNG
Längsschnitt

Aufgestellt: Tübingen, den 23.09.2005
Abt. 4 - Straßenwesen und Verkehr -
Ref. 44 - Planung

Druckteilung von RRB-1
Mebst: 1:1000/100

Festgestellt mit
Planfeststellungsbeschluss des
Regierungspräsidiums Tübingen vom
12.09.2005, Aktenzeichen 11/05/11,
DB NSB-PFA 2.3/1/8 Höhenstadt - Ulm-West

1:1000 x 0,297 = 0,34 m² AUTOCAD