


# Längsschnitt Druckleitung von RRB-7

M 1:2500/250

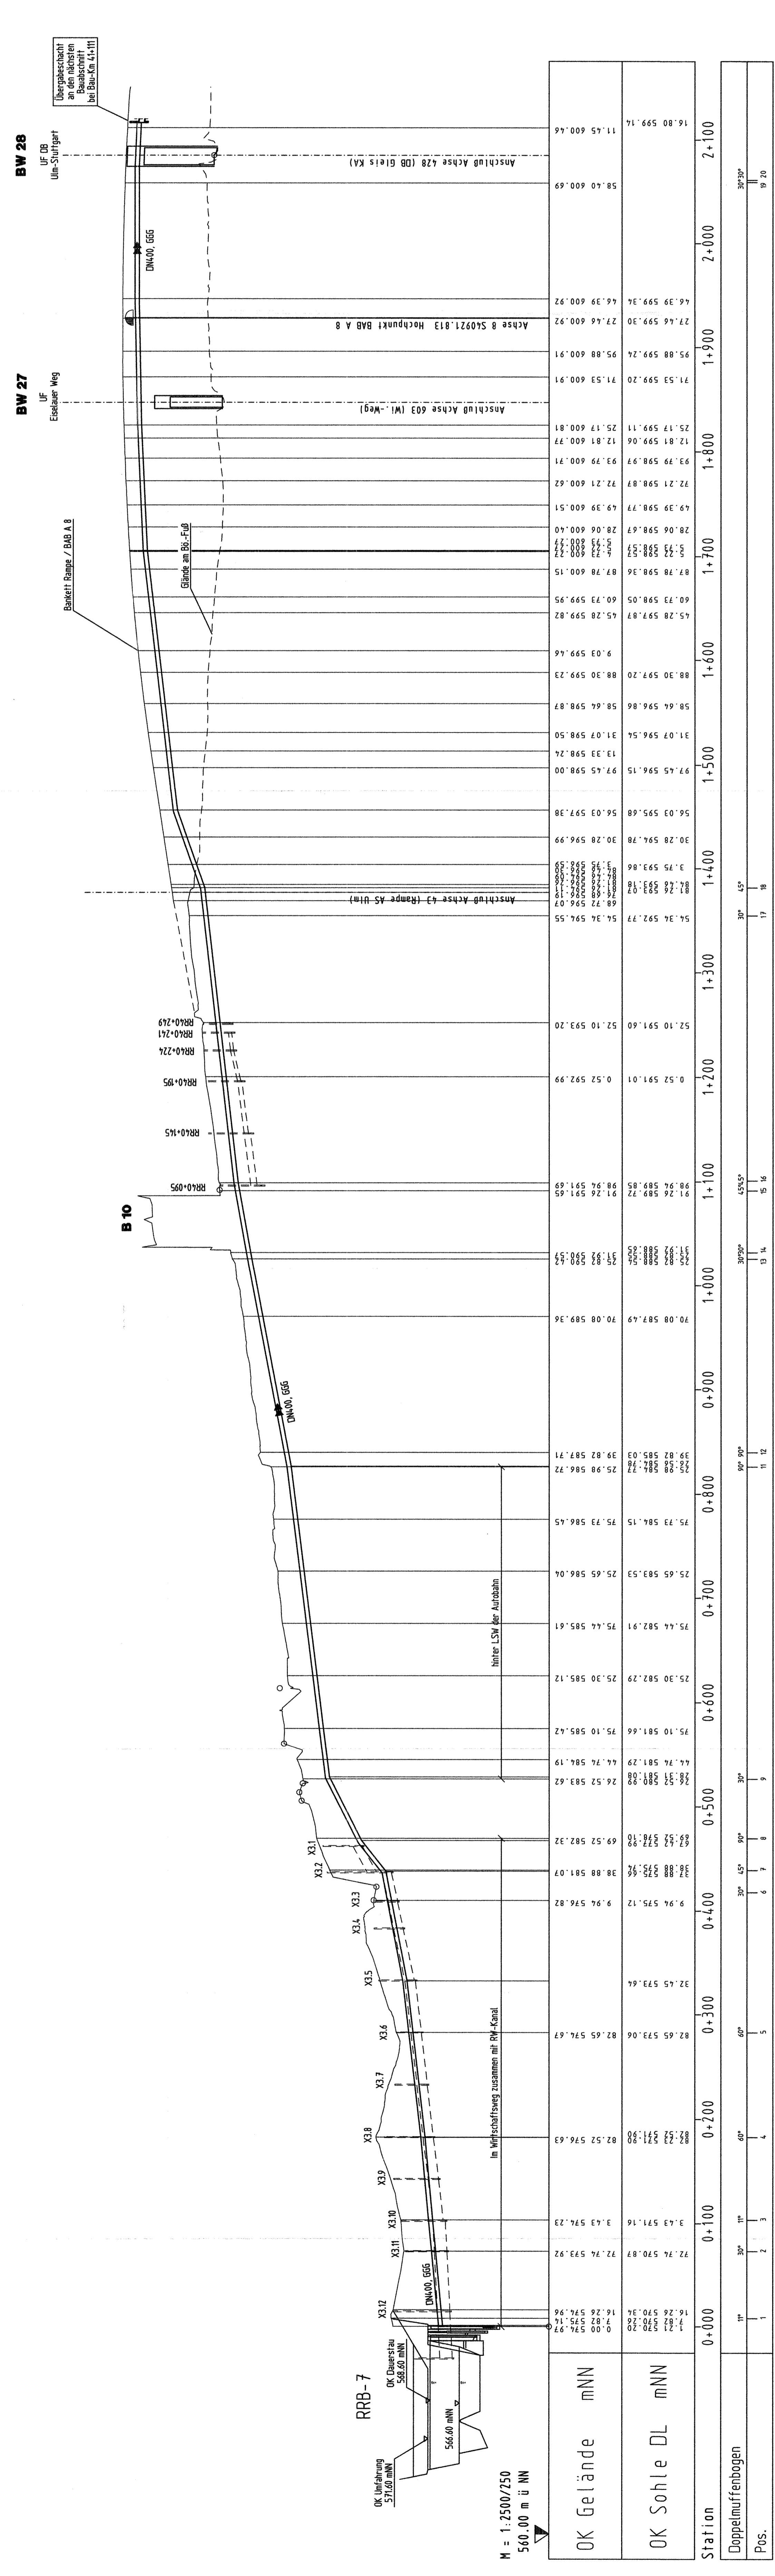

**INGENIEURBÜRO  
WALTER KELLER GMBH**  
689 Sabershausen - Feldmühlestr. 72-74 - Tel. 0481/929500 - Fax 0481/929501  
02646 Cottbus - Cottbuser Damm 80/1 - Tel. 0355/203320 - Fax 0355/243395 (Internation.)

**Regierungspräsidium  
Tübingen**

Nr.		Art der Änderung		Datum		Name	
V.24		Z0. A0008.. A08.		117.		02	
Land	Jahr	Laufende Nummer	VKE	Vertrag	Straßenbahn Nr.		
08	91	10502	001	01			
Anfangsstation		nach Netzknoten		Station			
7423030		7424027		4978			
Endstation		7526081		11037			
<p><b>Strassenverwaltung Baden-Württemberg</b>                  Straße, A 8 Karlsruhe - München                  Nächster Ort, Hohenstadt - Ulm-West                  BAB Bau-Km 18-4.78.000 - 4+111.000                  Längsschnitt                  Druckleitung von RRB-7</p>							
Unterlage 13.6				Blatt Nr. 6			
Maststab: 1:2500/250							

Aufgestellt: Tübingen, den 23.09.2005  
 Abt. 4 - Strassenwesen und Verkehr -  
 Ref. 44 - Planung

0.35km x 1.030km / A43.324

1/15 - 12

Feingestalt mit  
 Planfeststellungsbeschluss des  
 Ministeriums für Verkehr und  
 Landesentwicklung vom  
 12. November 2005, Az.: 15-3/05/3.221/  
 DB NBS PFA 23/1 A 8 Hohenstadt - Ulm-West