


Lageplan M 1:1000

Längsschnitt Durchlass Nr.: 2 Bau-km 26+557  
M 1:200  
Achse 670

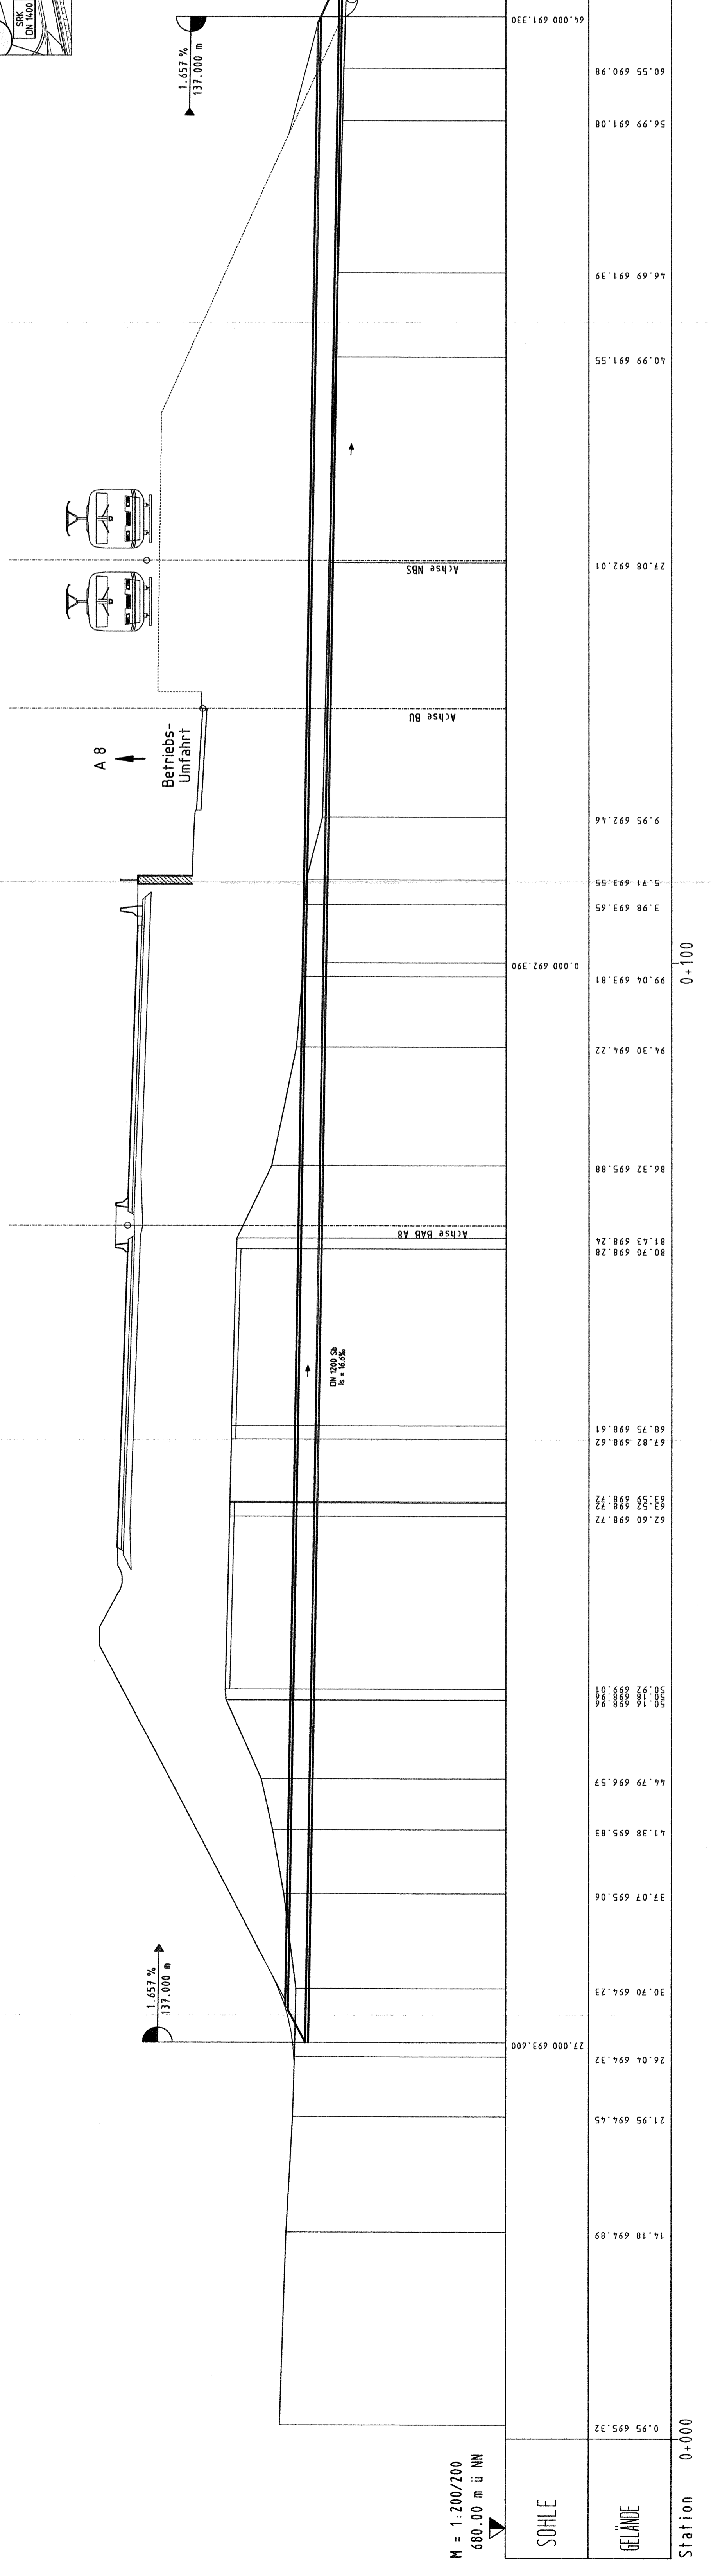

M = 1:200/200  
680,00 m ü NN

**INGENIEURBÜRO  
WALTER KELLER GMBH**  
6818 Saarbrücken - Föhnstr. 72-74 - Tel. 0481/936500 - Fax 0481/936591  
03454 Cottbus - Oststr. 106/1 - Tel. 0355/202302 - Fax 0355/214399  
03411 Chemnitz - Hauptstr. 10 - Tel. 0371/311111 - Fax 0371/311112



Nr.	Art der Änderung	Datum	Name

V.24	20.	A0008	A08	117.	02
NST-SAP-PS-PSP-Element					
Land			PROJIS - Nummer	Straßenplan Nr.	
08 9105020001			VKE Vertikal		
Anfangsstation			nach Netznoten		
7423030			7424027		
Endstation			7525051		
			7526008		
			710137		

**Straßenbauverwaltung Baden-Württemberg**  
Strasse: A 8 Karlsruhe - München  
Nächster Ort: Hohenstadt - Ulm-West  
Unterlage 13.8  
Blatt Nr. 2  
sechsstreifiger Ausbau  
BAB Bau-km 18+478.000 - 41+111.000  
Längsschnitt

**PLANFESTSTELLUNG**  
Durchlass Nr. 2  
KM 26+557  
Halbstrab. 1: 200, 1:1000  
Aufgestellt: 08.12.2005  
Ausgegeben: 08.12.2005  
Rt. 44 - Planung

Regierungspräsidium Tübingen  
185-16  
0,4km x 1,3km 7.4.03/17  
0,4km x 1,3km 7.4.03/17