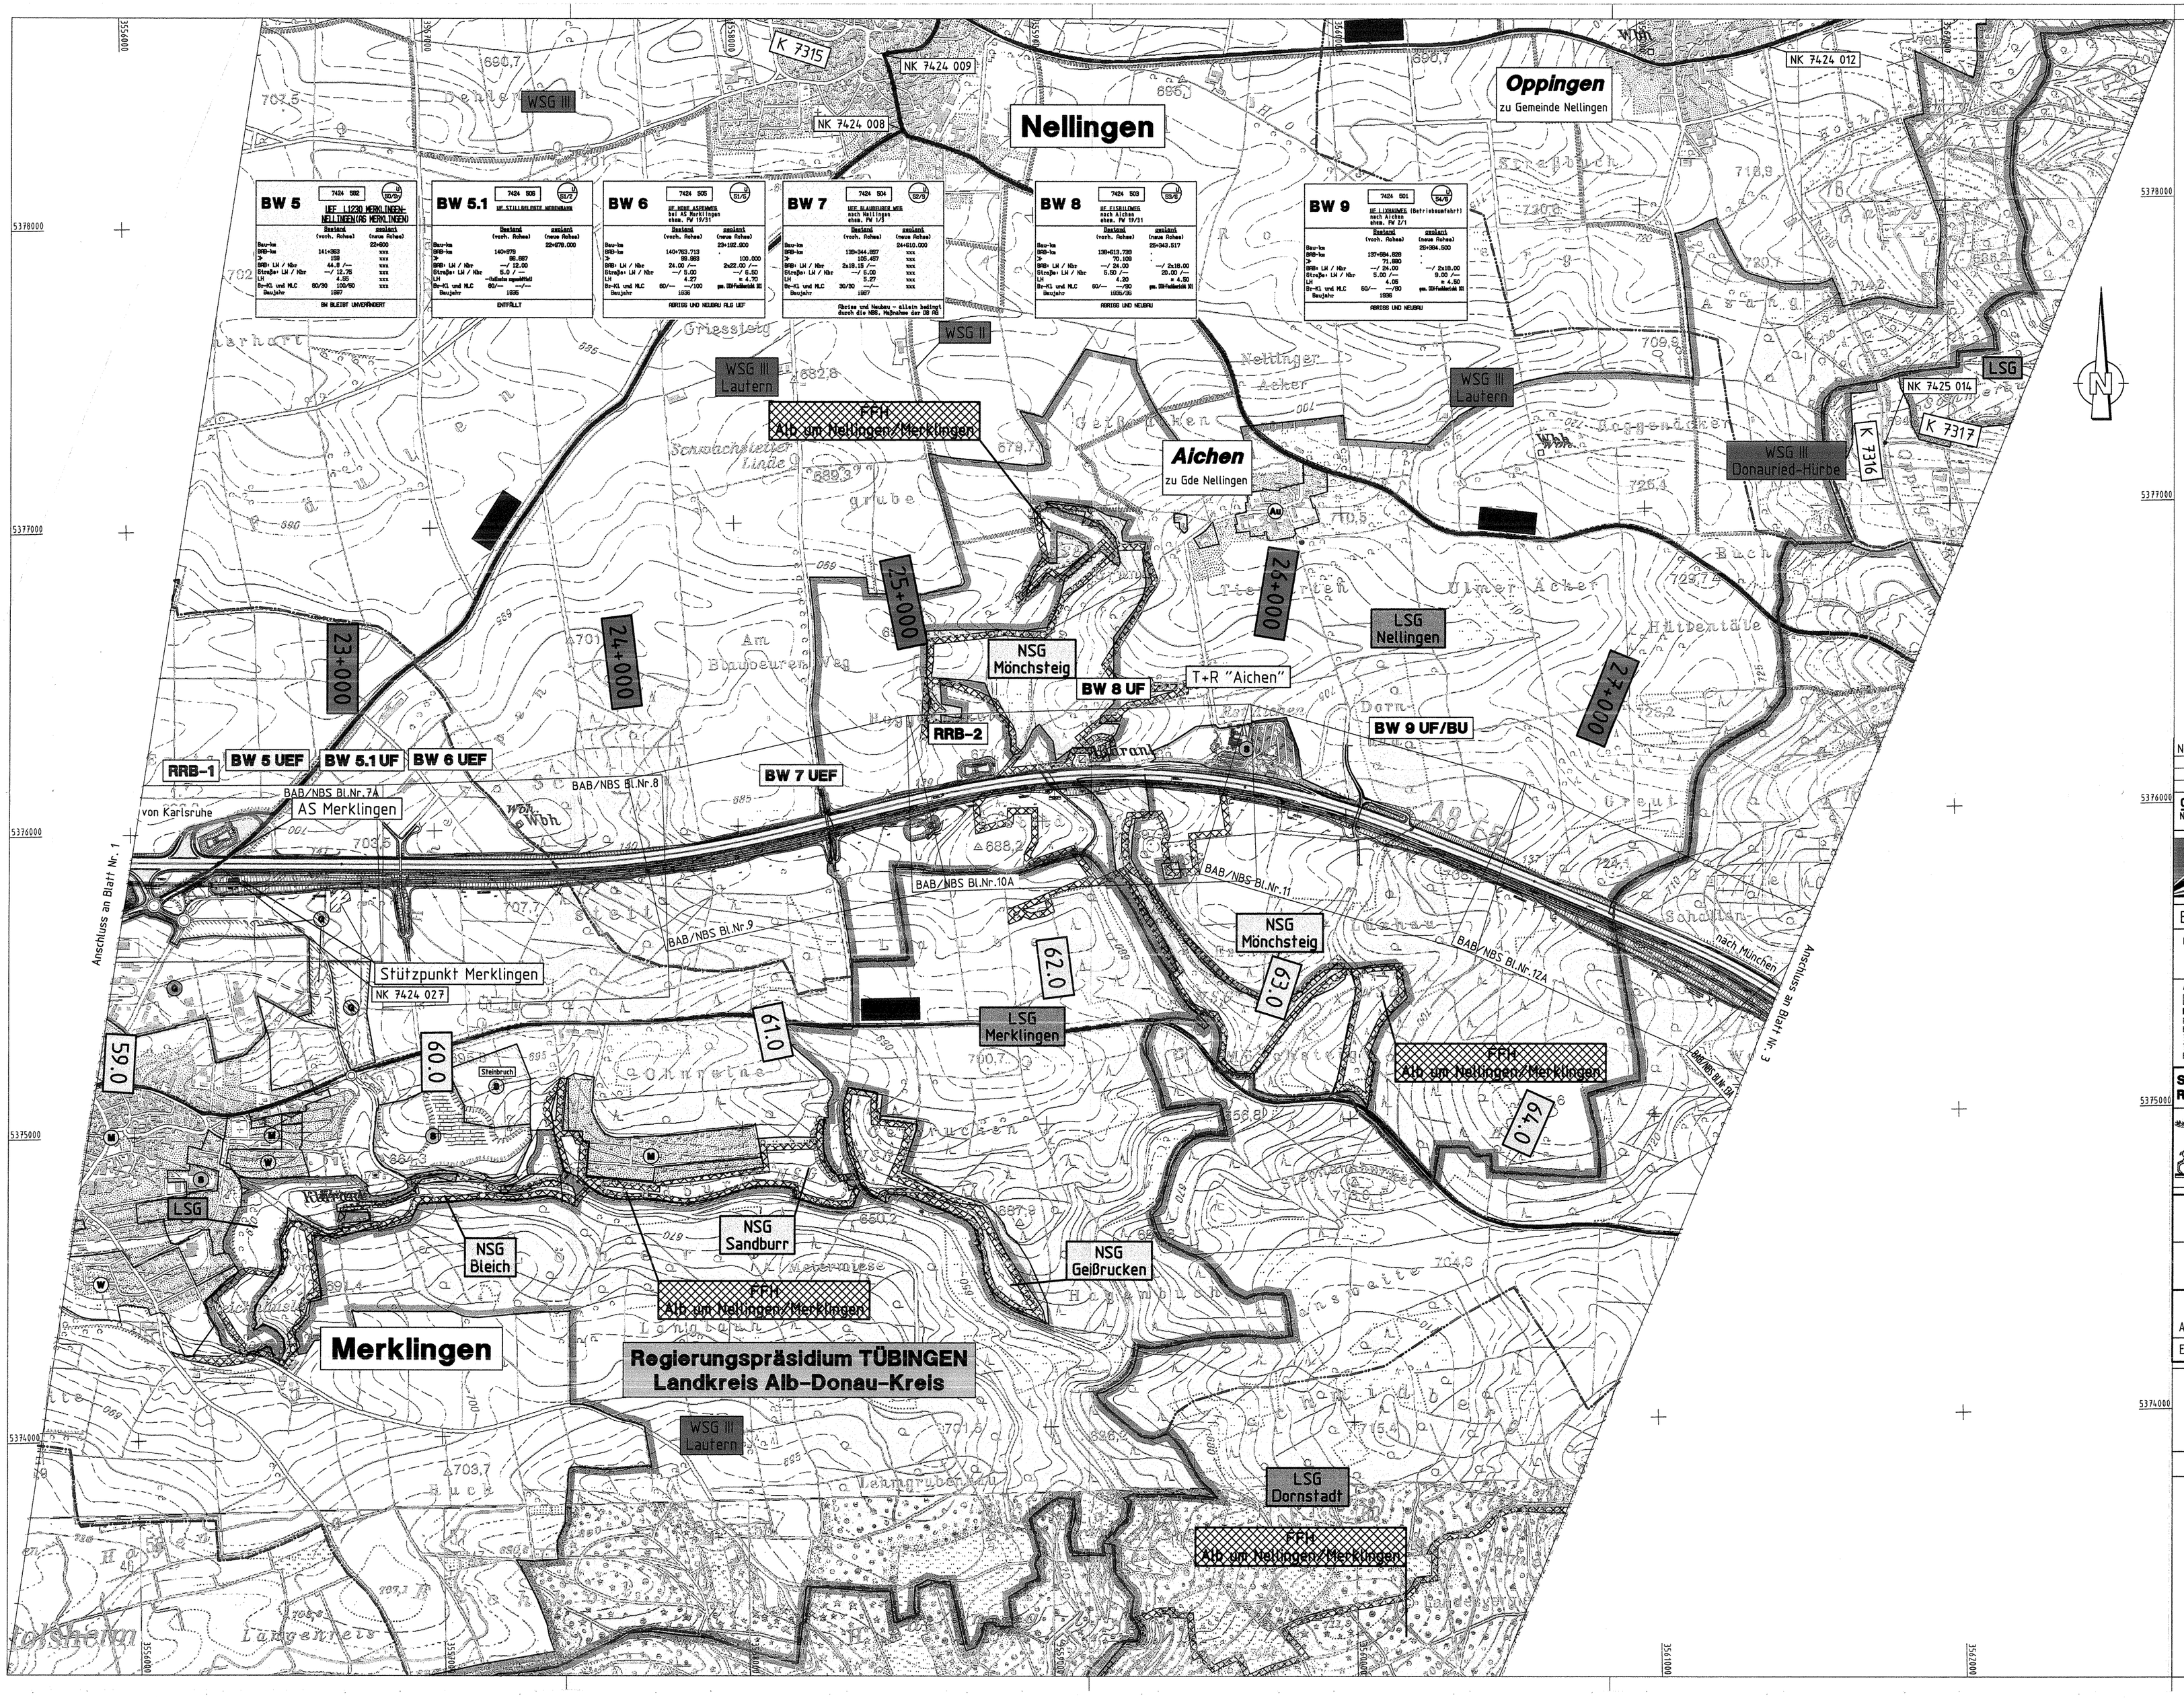

LEGENDE

Bestand:

- vorh. Autobahn
- vorh. Bundesstraße
- vorh. Landesstraße
- vorh. Kreisstraße
- Rückbau K 7423
- Kreisgrenze
- Gemeindegrenze
- Gemarkungsgrenze

best. gepl.

- (W) (W) Baugebiete (Wohngebiet)
- (G) (G) Baugebiete (Gewerbe,Industrie)
- (M) (M) Baugebiete (Mischgebiet)
- (S) (S) Sonderbauflächen
- (Au) (Au) Außengebiet
- 30+000 BAB Bau-km
- 66.0 NBS km

Planung:

- auftr. / abtr. Angleichfläche
- Dammböschung/Einschnittböschung
- Mulde
- Bankett
- Standspur
- Fahrbahn
- Grünstreifen
- Fahrbahn
- Standspur
- Bankett
- Schutzwall
- Wirtschaftsweg befestigt / unbefestigt
- LSG Landschaftsschutzgebiet
- NSG Naturschutzgebiet
- WSG Wasserschutzgebiet Zone
- FFH - Gebiet
- Altlastflächen gem. LRA Alb-Donau-Kreis November 2003
- entfällt
- bleibt unverändert
- Neubau
- NBS-bedingter Neubau

Blatt 1-25 BAB/NBS
Maßstab 1:1.000
(BAB-Unterlage 7, NBS-Anlage 4)
BAB/NBS Bl.Nr.13B

Keine Änderungen im Änderungsverfahren B!

Nr.	Art der Änderung	Datum	Name

gemeinsame PLANFESTELLUNG NBS / BAB
NBS: PFA 2.3 Albhochfläche, im Bereich der Gemeinden Laichingen - Dornstadt
BAB: A 8 Karlsruhe - München Streckenabschnitt: Hohenstadt - Ulm-West

Ausbau- und Neubaustrecke Stuttgart - Augsburg

Bereich Wendlingen - Ulm

Geographische Codierung	Blattschnittcodierung	Organisatorische Codierung
2.3 (PFA) (Baulabschnitt) (Blattschnitt)	(Streckennummer) (Bezirk)	(Phase) (Planzeichen) (Gewerk) (Ebene) (Planinhalt) (Index)

Auftraggeber: DB ProjektBau GmbH, Niederlassung Südwest, Projektraum Stuttgart, Hindenburgstraße 29, 70191 Stuttgart, Tel. 07 11 / 26 92 - 37 00, Fax. 07 11 / 29 92 - 77 30

Ersetzt: Anlage DB 2.3 Blatt 2 A von 4; Anlage BAB 3 Blatt 2 A von 4

Planer - bearbeitet im Auftrag der DBProjektBau GmbH: ARGE OBERMEYER / DE-Consult, PLANEN + BERATEN GmbH, Hasenbergstraße 31, 70178 Stuttgart, Tel. 0711 / 669 09 - 0, Fax 0711 / 669 09 - 99

Aufgestellt: OBERMEYER PLANEN + BERATEN GmbH
Stuttgart, den 29.09.08

Straßenbauverwaltung Baden-Württemberg
Regierungspräsidium Tübingen
Abt. 4 - Straßenwesen und Verkehr -
Ref. 44 - Planung

Straße: A 8 Karlsruhe - München
Streckenabschnitt: Hohenstadt - Ulm-West

Entwurf: INGENIEURBÜRO WALTER KELLER GMBH, 66119 Saarbrücken - Feldmannstr. 15-19 - Tel. 0681/9520320 - Fax. 0681/9520321; 03044 Cottbus - Dahmer Damm 10/1 - Tel. 0355/782220 - Fax. 0355/24199
Saarbrücken, den 29.09.08

NSI-SAP-PS-PSP-Element					
V.24	20.	A0008_.	A08.	117.	02

PROJIS - Nummer: Land 08, Bez 9, laufende Nummer 1050, VKR 02, Vertrag 001; Straßenplan Nr.

	von Netzknoten	nach Netzknoten	Station
Anfangsstation	7423030	7424027	4978
Endstation	7525051	7526008	1037

Übersichtslageplan

BAB Bau-km 22+300.000 - 27+880.000
NBS km 58,9+92 - 64,5+68

Urheberschutz - Alle Rechte bei der DBProjektBau GmbH und der Straßenbauverwaltung Baden-Württemberg

	Datum	Name
Gezeichnet	29.09.2008	Hoffmann T.
Bearbeitet	29.09.2008	Bard

Maßstab 1:10000 24f-03

Freigabe DB ProjektBau GmbH: RP Tübingen Ref 44
gez.i.V.Märtterer
Stuttgart, den 02.10.2008 Tübingen, den 02.10.2008

Ersatz für Plan-Nr. (Phase) (Index)
Ersetzt durch Plan-Nr.

Festgestellt mit Planfeststellungsbeschluss des Regierungspräsidiums Tübingen vom 12. November 2008, Az.: 15-3/0613.2-2/1/ DB NBS PFA 2.3 / A 8 Hohenstadt - Ulm-West

Anlage Planfeststellungsuntertagen
Anlage DB 2.3 Blatt 2 B von 4
Anlage BAB 3 Blatt 2 B von 4