

**Beginn der Planfeststellung  
"Sechsstreifiger Ausbau  
zwischen Hohenstadt  
und der AS Ulm-West"**

Bau-Km 18+478,000  
Betr.-Km 145+477,000  
Stat. 4,978

**Ende der Planfeststellung  
"Neubau des Alaufstiegs"**


**BW 0**  

**BW 1**  
H= 35000 m  
T= 446.248 m  
f= 2.845 m  
IS= 714.284 m  
TS= 714.284 m  
KM= 19+793.334




**BW 4**  
H= 40000 m  
T= 240.000 m  
f= 0.720 m  
IS= 699.919 m  
TS= 699.919 m  
KM= 22+277.192

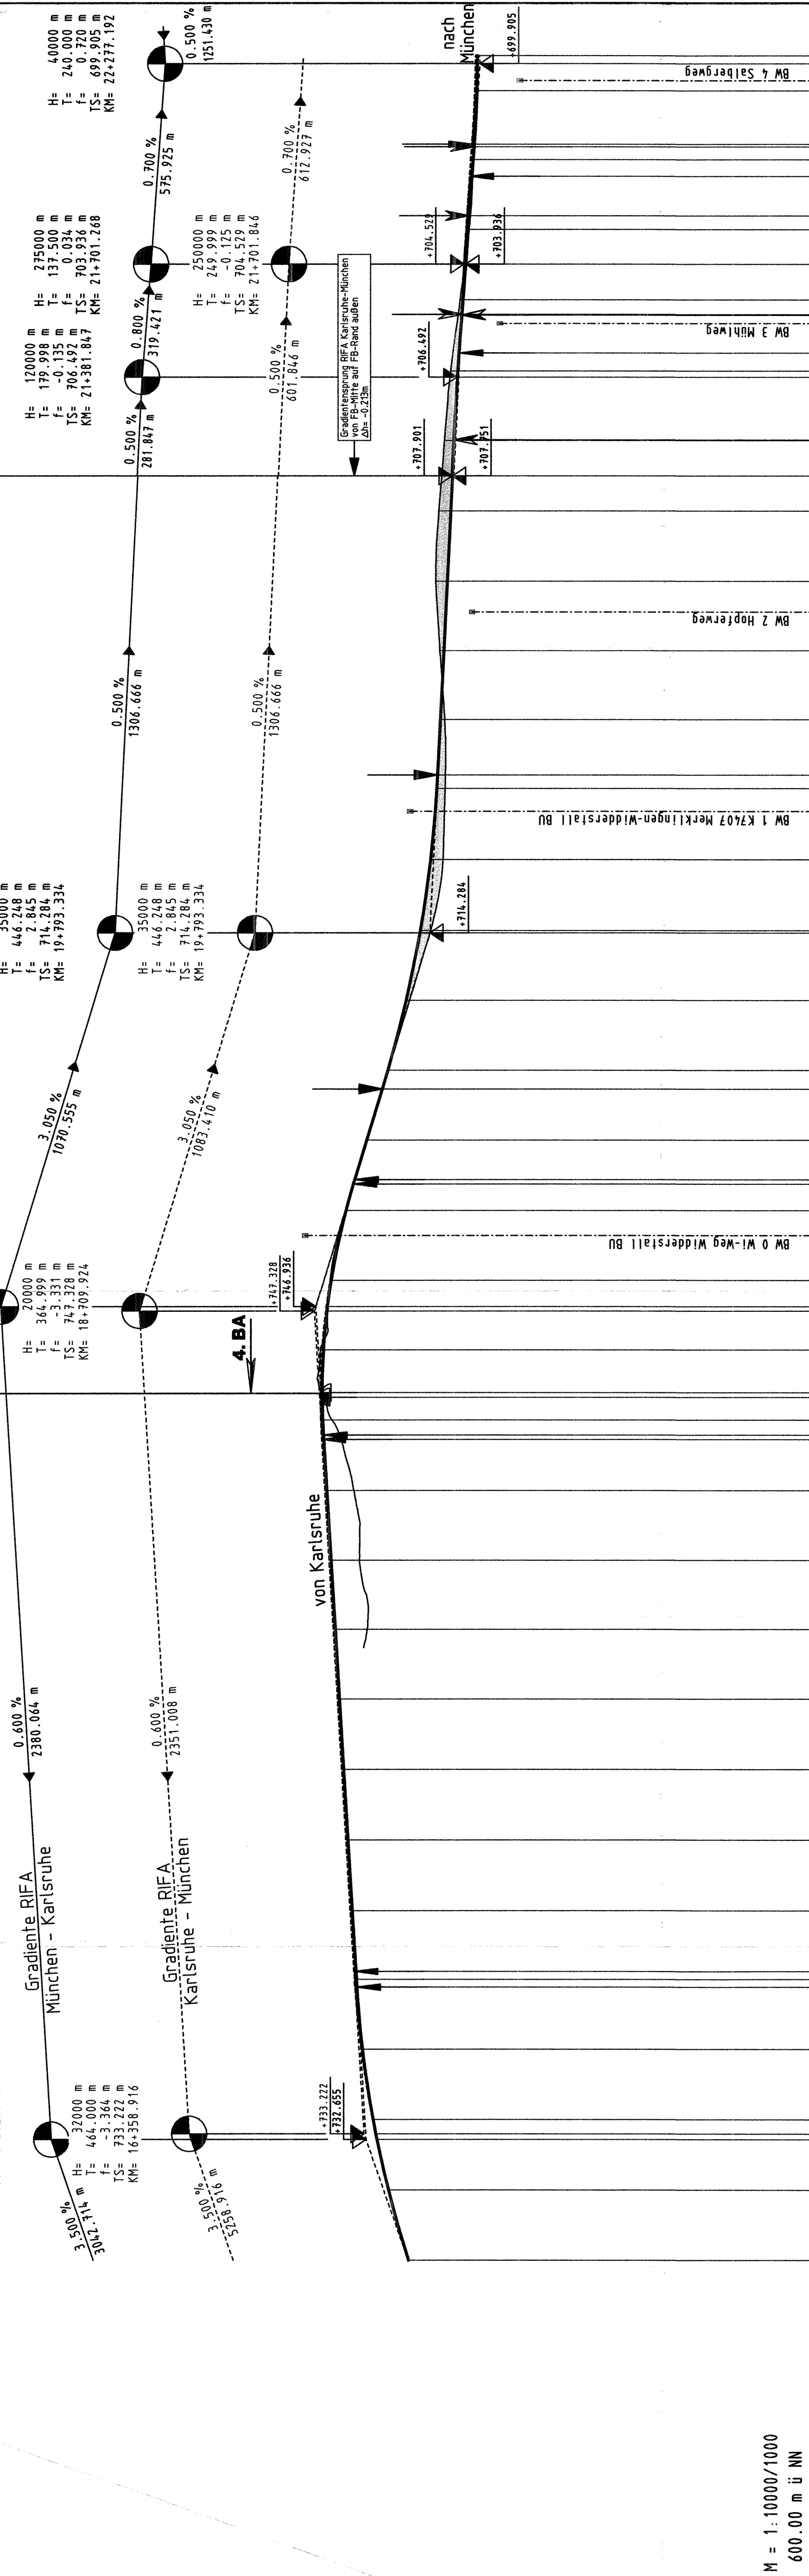


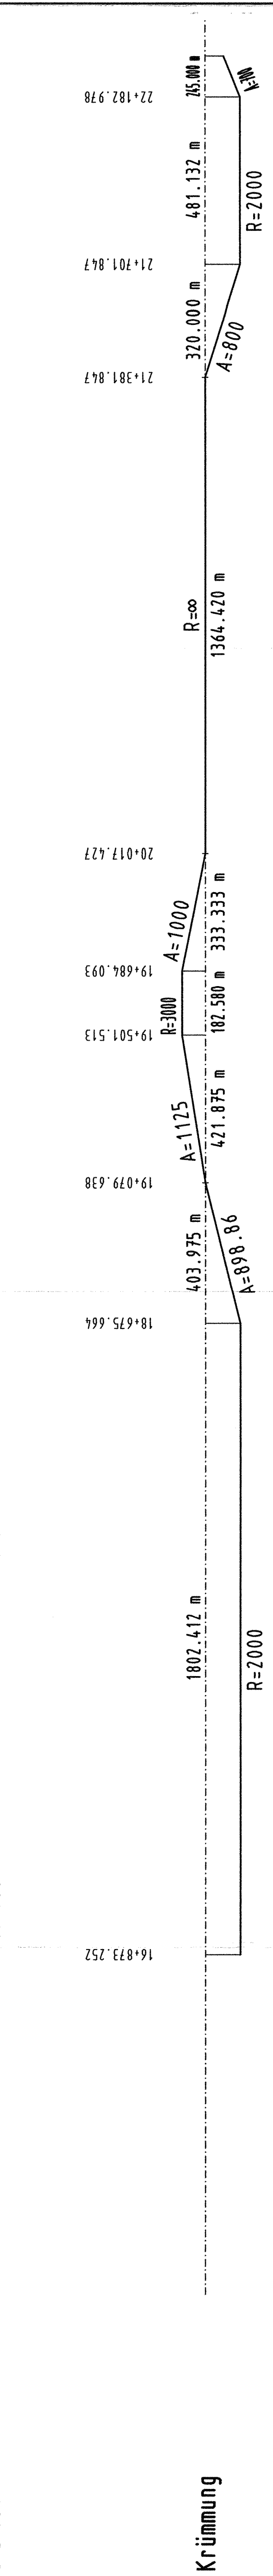


**Zeichenerklärung**

- Gradientenhochpunkt
- Gradiententiefpunkt
- Ausrundungsanfang - ende
- Tangentenschnittpunkt
- Kreuzende Straßen und Wege
- Damm
- Einschnitt
- Auftrag
- Abtrag

**Ausbauquerschnitt M 1250**  
Km 18+478,000 - 21+000,000 (Gradienten in Fh-Mitte)

**Ausbauquerschnitt M 1250**  
Km 21+000,000 - 24+277,192 (2. Ebene Rf-Fh, Versenke - München)

**INGENIEURBÜRO WALTER KELLER GMBH**  
6816 Saurücken - Feldmühle, Postfach 068/926506 - Fax 068/9265071  
68165 Lohr - Untere Damm 10/1 - Tel. 0352/701232 - Fax 0352/701299

**Regierungspräsidium Tübingen**

**NSI-SAP-PS-PSP-Element**  
V.24 20 A0008 A08 117 02

**PROJIS - Nummer**  
Land, Jahr, laufende Nummer, VKE, Vertrag

**08 91 05 02 00 01**

**Strassenverwaltung Baden-Württemberg**  
Strade, A 8 Karlsruhe - München  
Wächter ort: Hohenstadt - Ulm-West

**PLANFESTSTELLUNG**  
Übersichtshöhenplan  
KM 18+478,000 - 22+300,000  
Maßstab: 1:10000/1000