

BW 5	
Größe	1400/1000
**Zeichenerklärung**

Gradientenhehchpunkt  
Gradiententiefpunkt  
Ausrundungsanfang,-ende  
Tangentenschnittpunkt  
Kreuzende Straßen und Wege  
Damm  
Einschnitt  
Auftrag  
Abtrag

Keinigungspunkt mit Angabe von Prozent, Länge, Richtung und Steigungsart  
Steigung in Prozent, Länge, Richtung und Steigungsart  

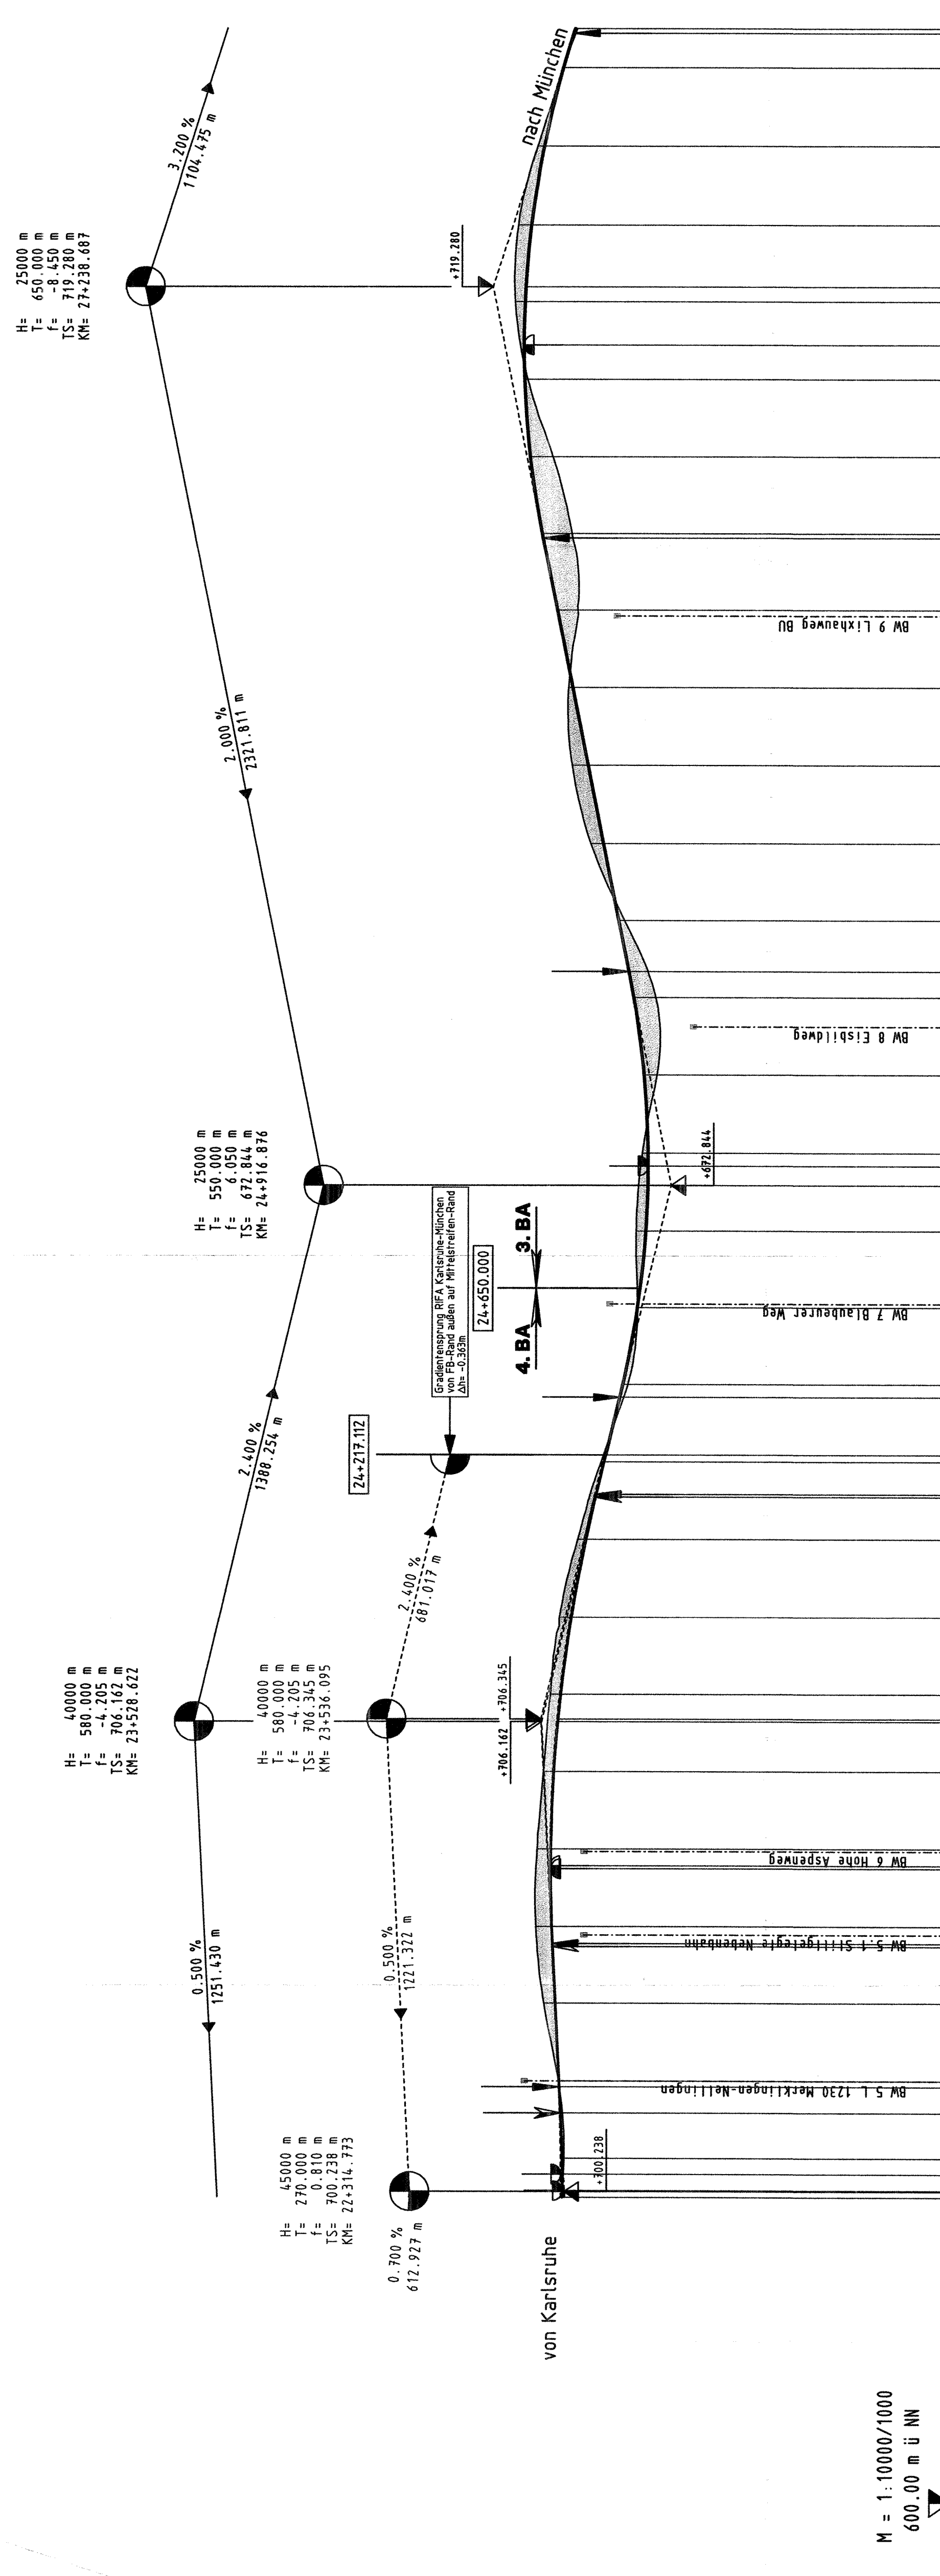


**PLANFESTSTELLUNG**  
**Übersichtshöhenplan**

Station: 22+000 bis 27+000  

**Querriegung**  
Rechte Fahrbahn: 36.15 cm, 6.15 cm  
Linke Fahrbahn: 36.15 cm, 6.15 cm

**INGENIEURBÜRO WALTER KELLER GMBH**  
69199 Sauböcken - Feldheimstr. 77-79 - Tel. 0681/916590 - Fax. 0681/916591  
0681/460000 - E-Mail: walter.keller@wkg.de - Internet: www.wkg.de

**Regierungspräsidium Tübingen**

Projekt: NSI-SAP-PS-PPSP-Element  
V.24, 20. A0008, A08, 117, 02  
PROJIS - Nummer: 0891105020001  

Stationen: 22+000 bis 27+000  
Anfangsstation: 22+000  
Endstation: 27+000

**PLANFESTSTELLUNG**  
**Übersichtshöhenplan**

Aufgestellt: den 23.06.2005  
Tübingen, den 23.06.2005  
RifA - Straßenweisen und Vertiefungen  
RifA - Planung

**PLANFESTSTELLUNG**  
**Übersichtshöhenplan**

KM 22+300.000 - 27+900.000  
