BW 18	BW 19	BW 20	BW 21	BW 22	BW 23	BW 24	BW 25	BW 26	BW 27	BW 28
PS25 512	PS25 513	PS25 514	PS25 519	PS25 518	PS25 517	PS25 516	PS25 420	PS25 421	PS25 424	PS25 503

Ende der Planfeststellung
"Sechsstreifiger Ausbau zwischen Hohenstadt und der AS Ulm–West"

Bau–Km 41+111.000
Betr.–Km 122+815.000
Stat. 1.037

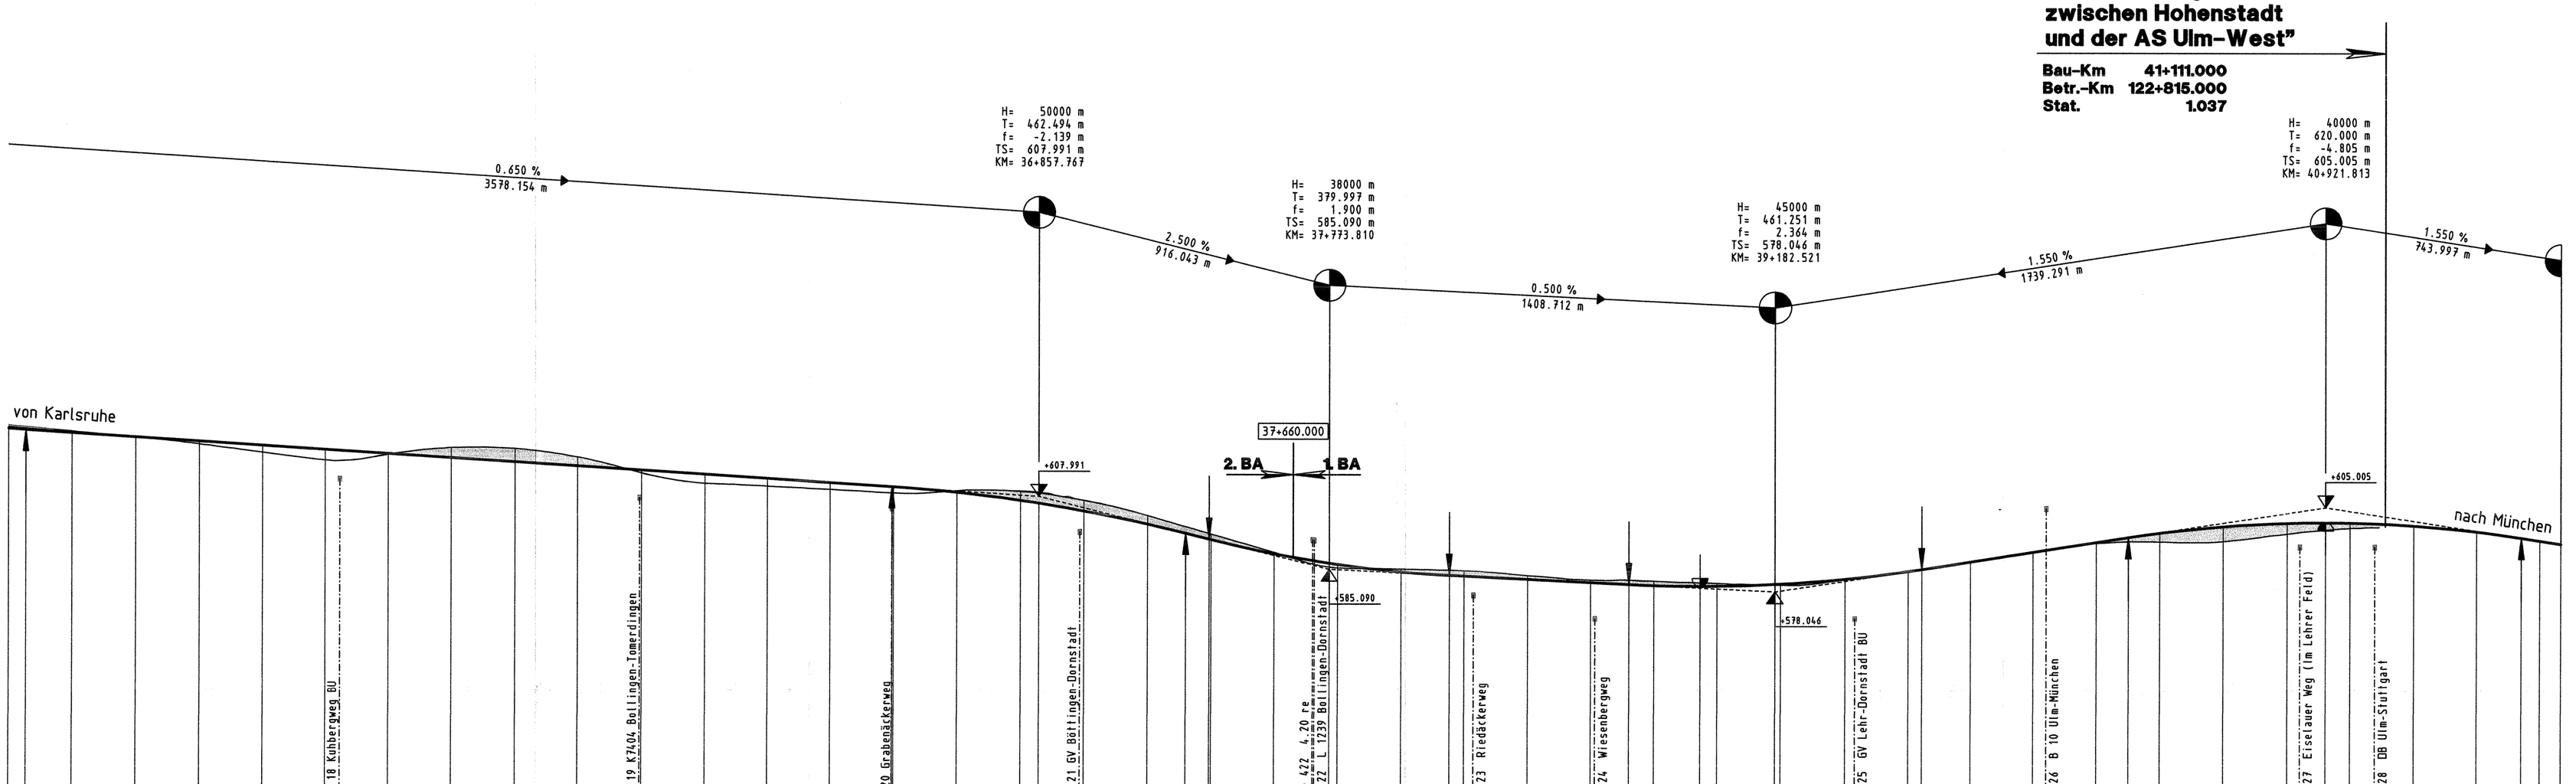

M = 1:10000/1000
500.00 m ü NN






Krümmung

34+189.055	35+815.702	36+508.320	36+773.777	37+491.594	38+610.531	38+855.531	39+387.497	39+632.497	40+317.040	40+849.624	41+091.812
1190.542 m	R=∞	R=6500	R=∞	717.816 m	R=∞	245.000 m	531.966 m	245.000 m	R=∞	532.583 m	R=∞
R=6500	1626.647 m	692.618 m	265.457 m	R=5000	1118.938 m	A=700	R=2000	A=700	684.543 m	R=5000	242.189 m

Querneigung

33+600.000	36+667.240	36+718.009	36+773.777	38+610.531	38+855.531	39+387.497	39+520.959	39+576.728	39+632.497	40+205.503	40+261.272	40+317.041	41+712.912

Rechte Fahrbahn: q=2.50 % / -36.25 cm
Linke Fahrbahn: q=2.50 % / -36.25 cm | 0.00 %

Zeichenerklärung

- Gradientenhochpunkt
- Gradiententiefpunkt
- Ausrundungsanfang,-ende
- Tangentenschnittpunkt (α 45.000)
- kreuzende Straßen und Wege
- Neigungsbruchpunkt mit Angabe von Gefälle bzw. Steigung in Prozent, Länge der Gefälle- und Steigungsstrecke und Halbmesser (H=5000m, 1.550% / 763.997m, R=5000m)
- Damm
- Einschnitt
- Auftragen
- Abtragen

Ausbauquerschnitt M 1:250
Km 24+217.112 – 41+111.000

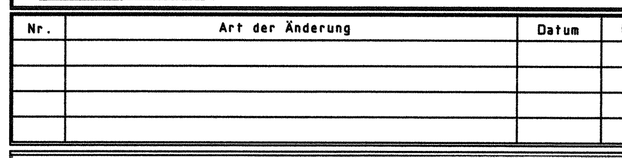

INGENIEURBÜRO WALTER KELLER GMBH
66119 Saarbrücken – Feldmannstr. 72–74 – Tel. 0681/932500 – Fax. 0681/932507
03044 Cottbus – Ostrower Damm 70/1 – Tel. 0355/702320 – Fax. 0355/24195

	Datum	Zeichen
bearbeitet	09.09.2005	Reis
gezeichnet	09.09.2005	Rech
geprüft	09.09.2005	

Regierungspräsidium Tübingen

Nr.	Art der Änderung	Datum	Name

NSI-SAP-PS-PSP-Element

V.24	20.	A0008_.	A08.	117.	02

PROJIS – Nummer: Land 08 | Jahr 91 | laufende Nummer 0502 | VKE 00 | Vertrag 01
Straßenplan Nr.:

	von Netzknoten	nach Netzknoten	Station
Anfangsstation	7423030	7424027	4978
Endstation	7525051	7526008	1037

Straßenbauverwaltung Baden-Württemberg
Straße: A 8 Karlsruhe – München
Nächster Ort: Hohenstadt – Ulm-West

Unterlage 4
Blatt Nr. 4 2YY-09

sechsstreifiger Ausbau
BAB Bau-km 18+478.000 – 41+111.000
Übersichtshöhenplan

PLANFESTSTELLUNG

KM 33+600.000 – 41+111.000
Maßstab: 1 : 10000/1000

	Datum	Zeichen
bearbeitet		
gezeichnet		
geprüft		

Aufgestellt:
Tübingen, den 23.09.2005
Abt. 4 – Straßenwesen und Verkehr –
Ref. 44 – Planung

REGIERUNGSPRÄSIDIUM TÜBINGEN

Festgestellt mit Planfeststellungsbeschluss des Regierungspräsidiums Tübingen vom 12. November 2008, Az.: 15-3/05/13.2-21/ DB NBS PFA 2.3 / A 8 Hohenstadt – Ulm-West

P:\A8_ULM_A8-PLAN-AN-04_PLT+UH-4 Stand: _STAND 0,594m x 1,195m / Ax0.67ref