

# STATION 34+491.410


Querprofil 13  
km 71,1+44.550

NBS  
Fahrtrichtung  
Stuttgart Ulm

34+491.410

Karlsruhe

München

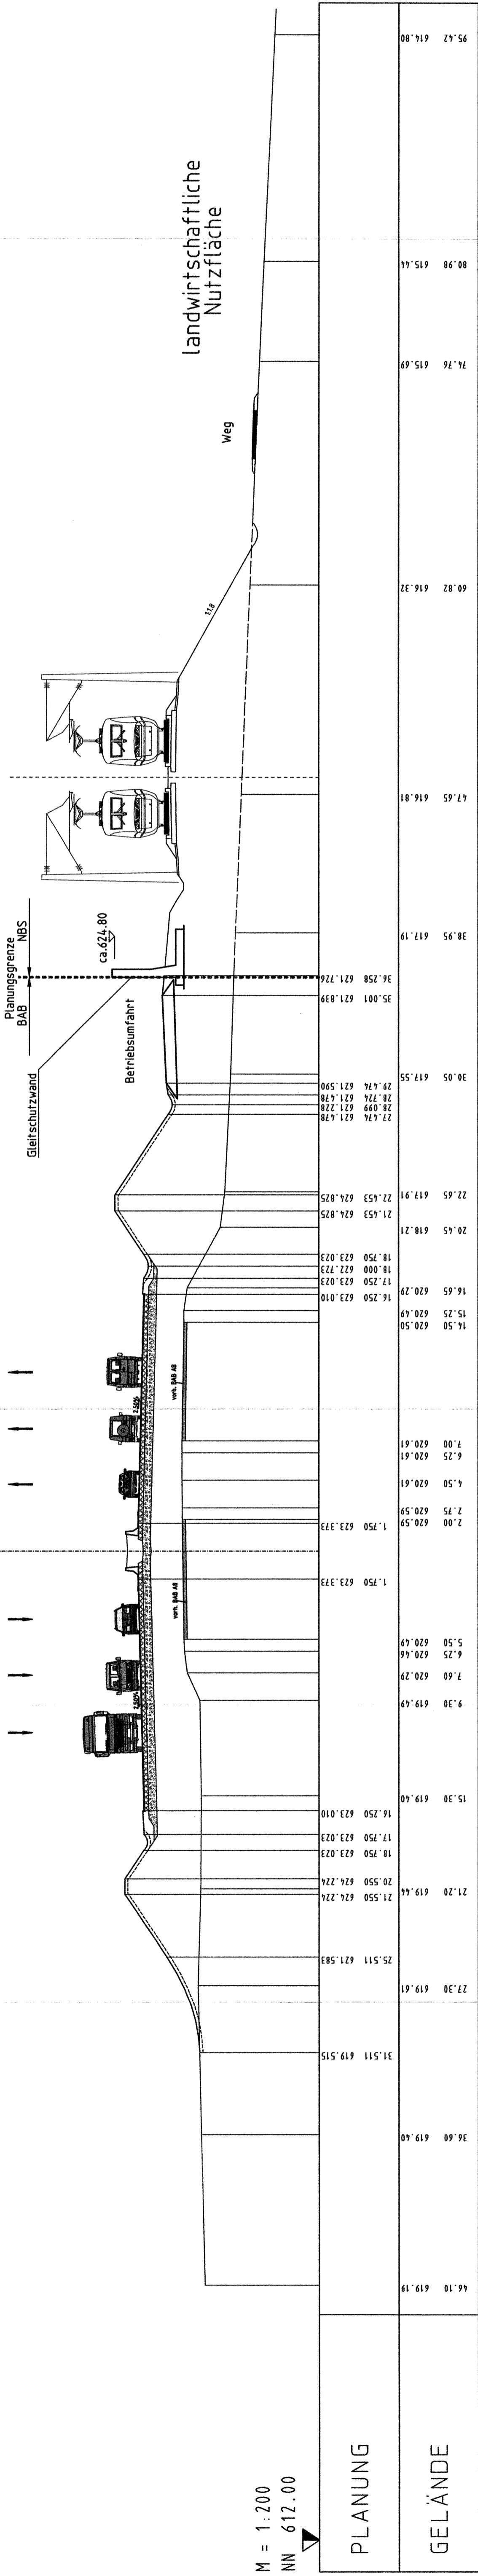

M = 1:200  
NN 612.00

PLANUNG

GELÄNDE



Festgestellt mit  
Planfeststellungsbeschluss des  
Regierungspräsidiums Tübingen vom  
12. November 2008, Az.: 15-3/0513.2.21/  
DB NBS PFA.2.3 / A.8 Hohenstadt - Ulm-West

6streifiger Ausbau der  
**A 8**

**Karlsruhe - München**  
Streckenabschnitt: Hohenstadt - Ulm-West

ANLAGE NR.: 15.2 BLATT NR.: 13

QUERPROFIL Maßstab: 1:200

charakt. Querprofile 204 - 12

A 8 34+491.410

AUFGESTELLT: RP Tübingen, Abr. 4 - Straßenwesen und Verkehr, Ref. 44 - Planung

AUFGEBN: INGEBUERO WALTER KELLER GmbH  
FELDMANNSTR. 72-74 66119 Saarbrücken

0.297m x 0.95m / A=0.28m²  
27.07.04