


STATION 36+051.540

NBS
Fahrtrichtung
Stuttgart Ulm

Querprofil 15
Km 72,7+02.780

36+051.540

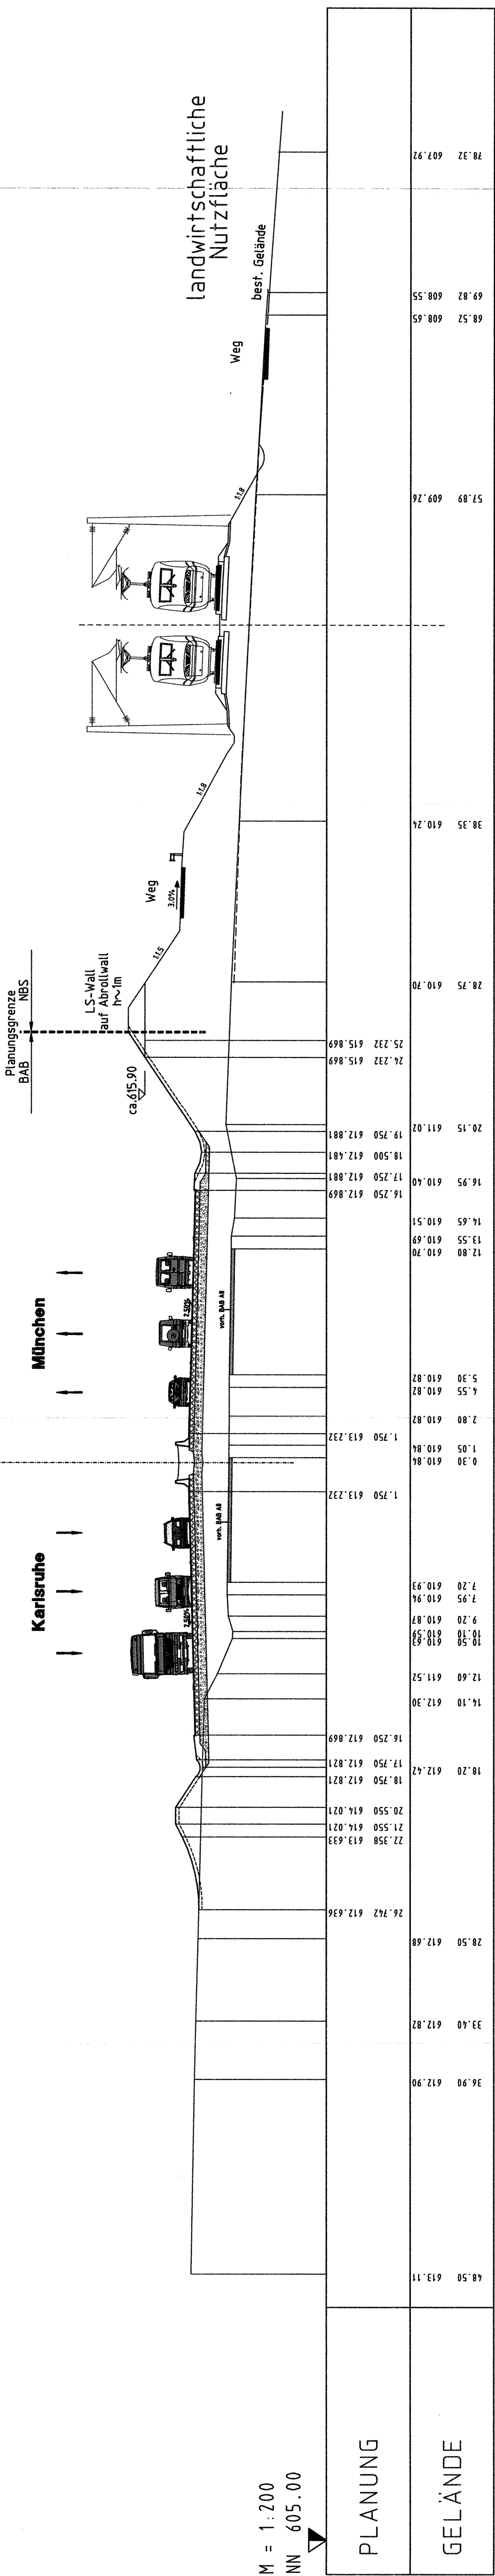

M = 1:200

NN 605.00

PLANUNG

GELÄNDE



Festgestellt mit
Planfeststellungsbeschluss des
Regierungspräsidiums Tübingen vom
12. November 2008, Az.: 15-3/0513.2-21/
DB NBS PFA 2.3 / A 8 Hohenstadt - Ulm-West

6streifiger Ausbau der
A 8

Karlsruhe - München

Streckenabschnitt: Hohenstadt - Ulm-West

ANLAGE NR.: 15.2 BLATT NR.: 15

QUERPROFIL Maßstab: 1:200

Charakt. Querprofile 214 - 7#

A 8 36+051.540

AUFBESTELLT: RP Tübingen, Abt. 4 - Straßenwesen und Verkehr, Ref. 44 - Planung

AUFGEH.: INGEBUERO WALTER KELLER GmbH
FELDMANNSTR. 72-74 66109 Saarbrücken

0.297m x 0.95m / A=0.28m²

20.07.04