






Bauphase I

Bauphase II A

Bauphase II B

Bauphase II C

Bauphase III

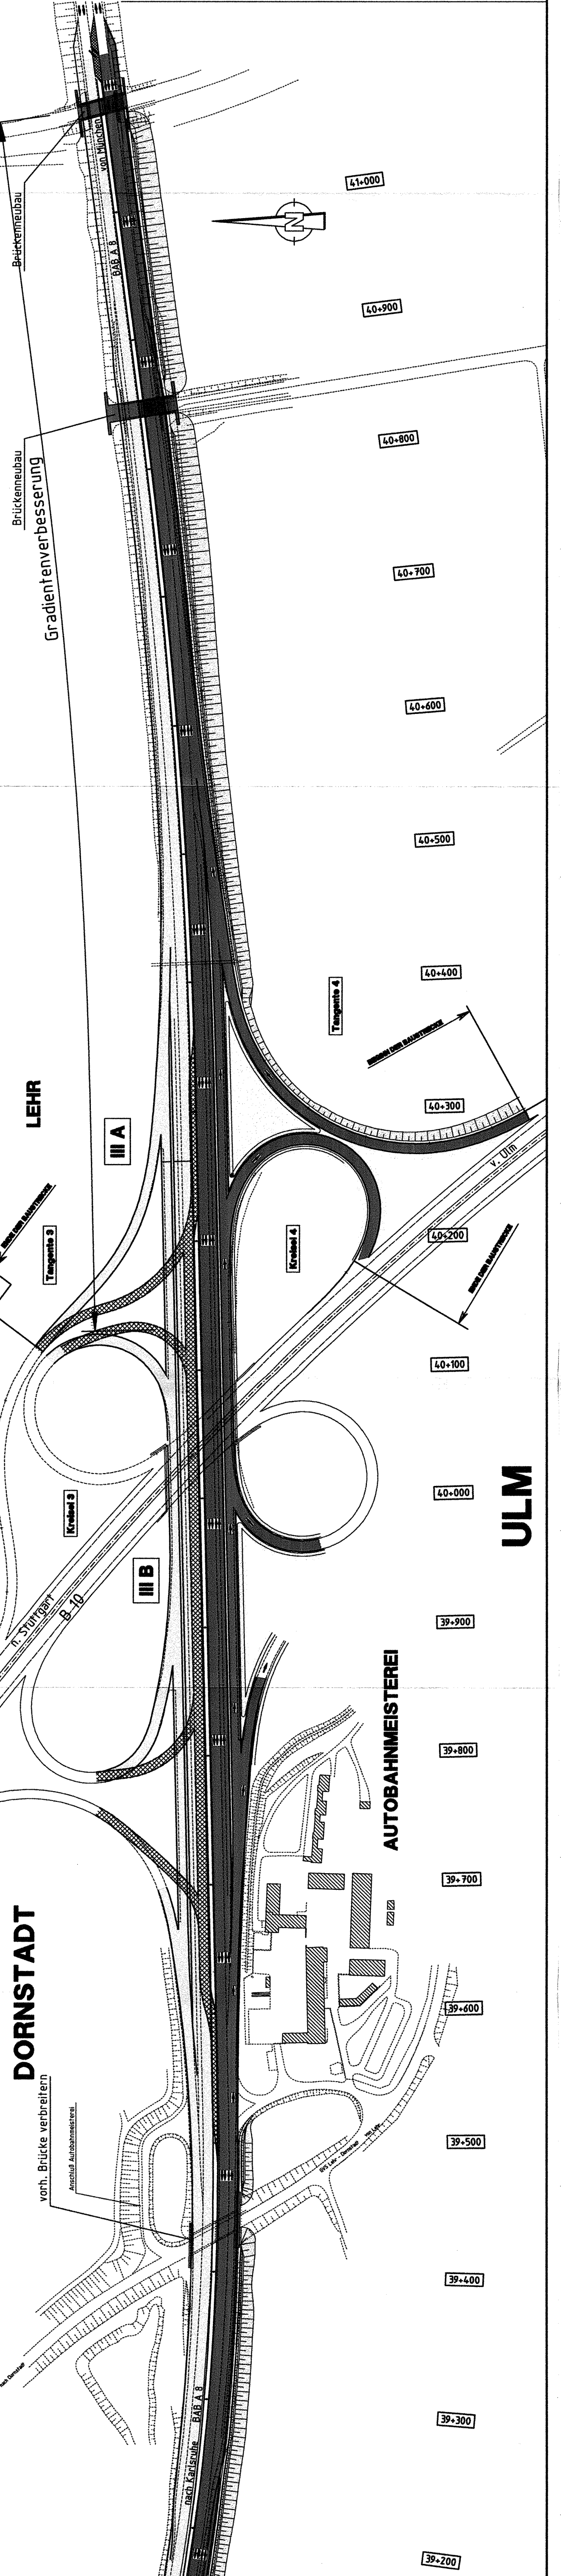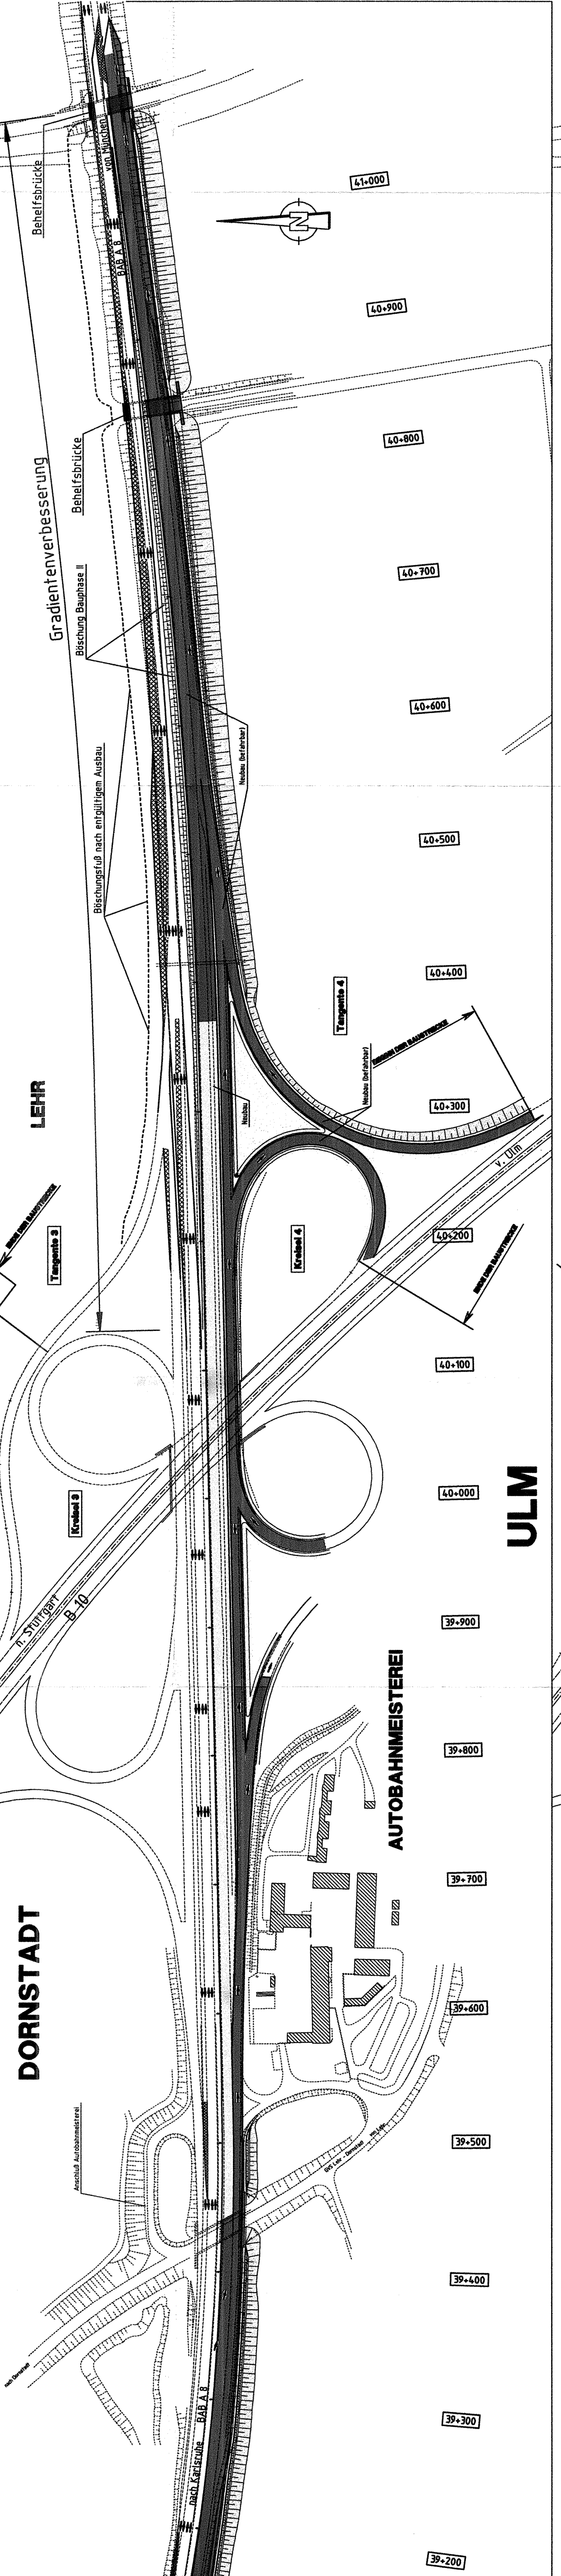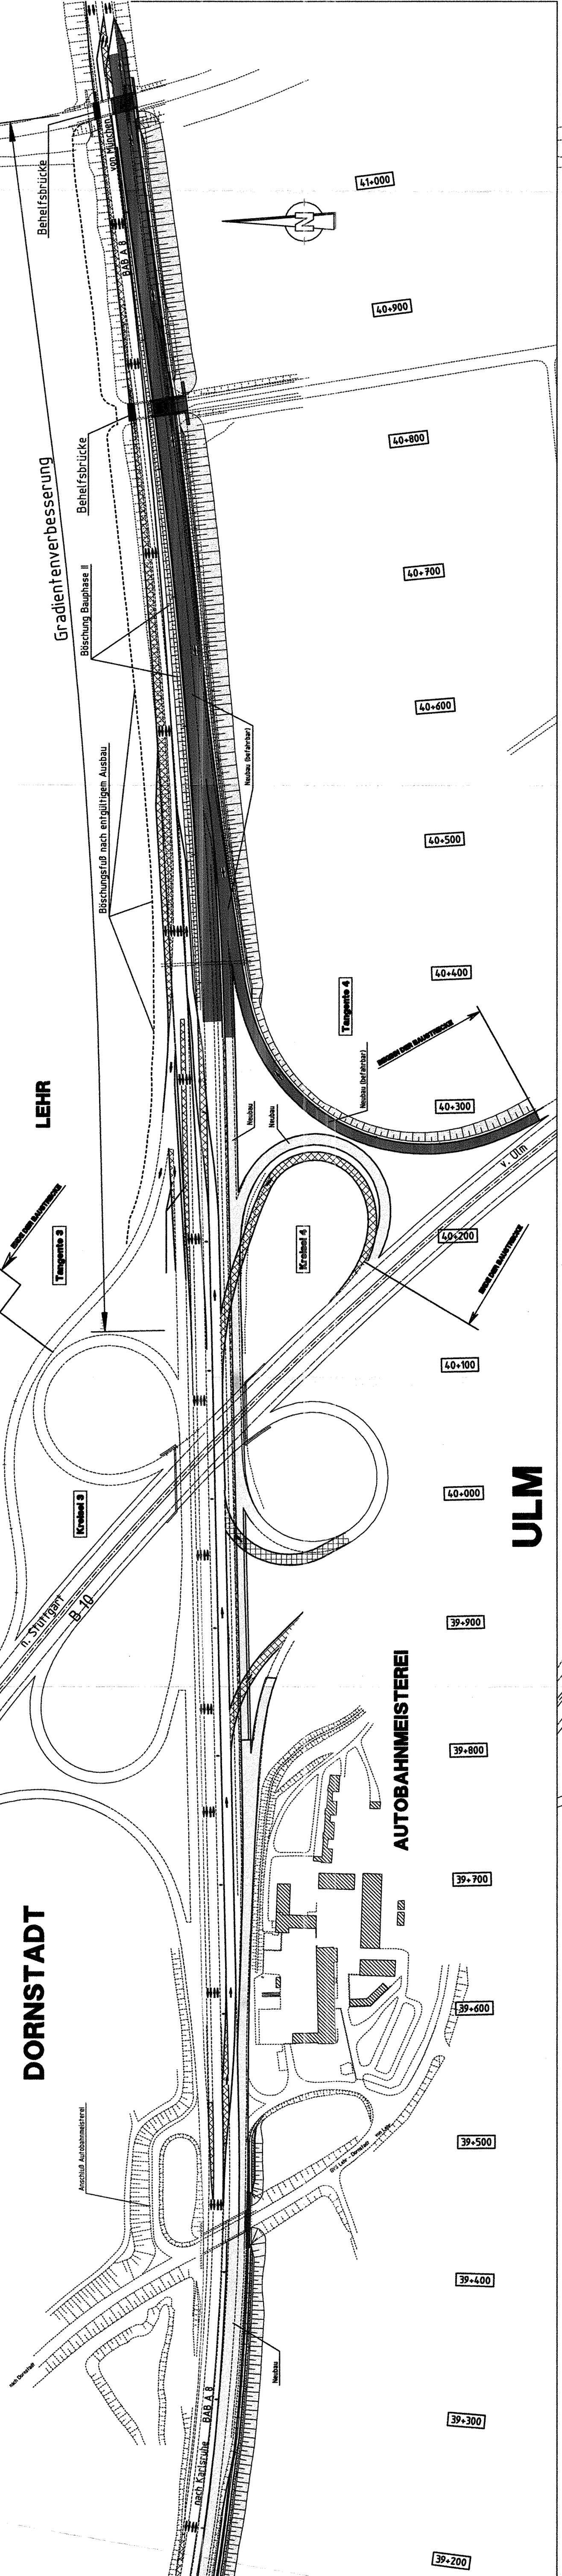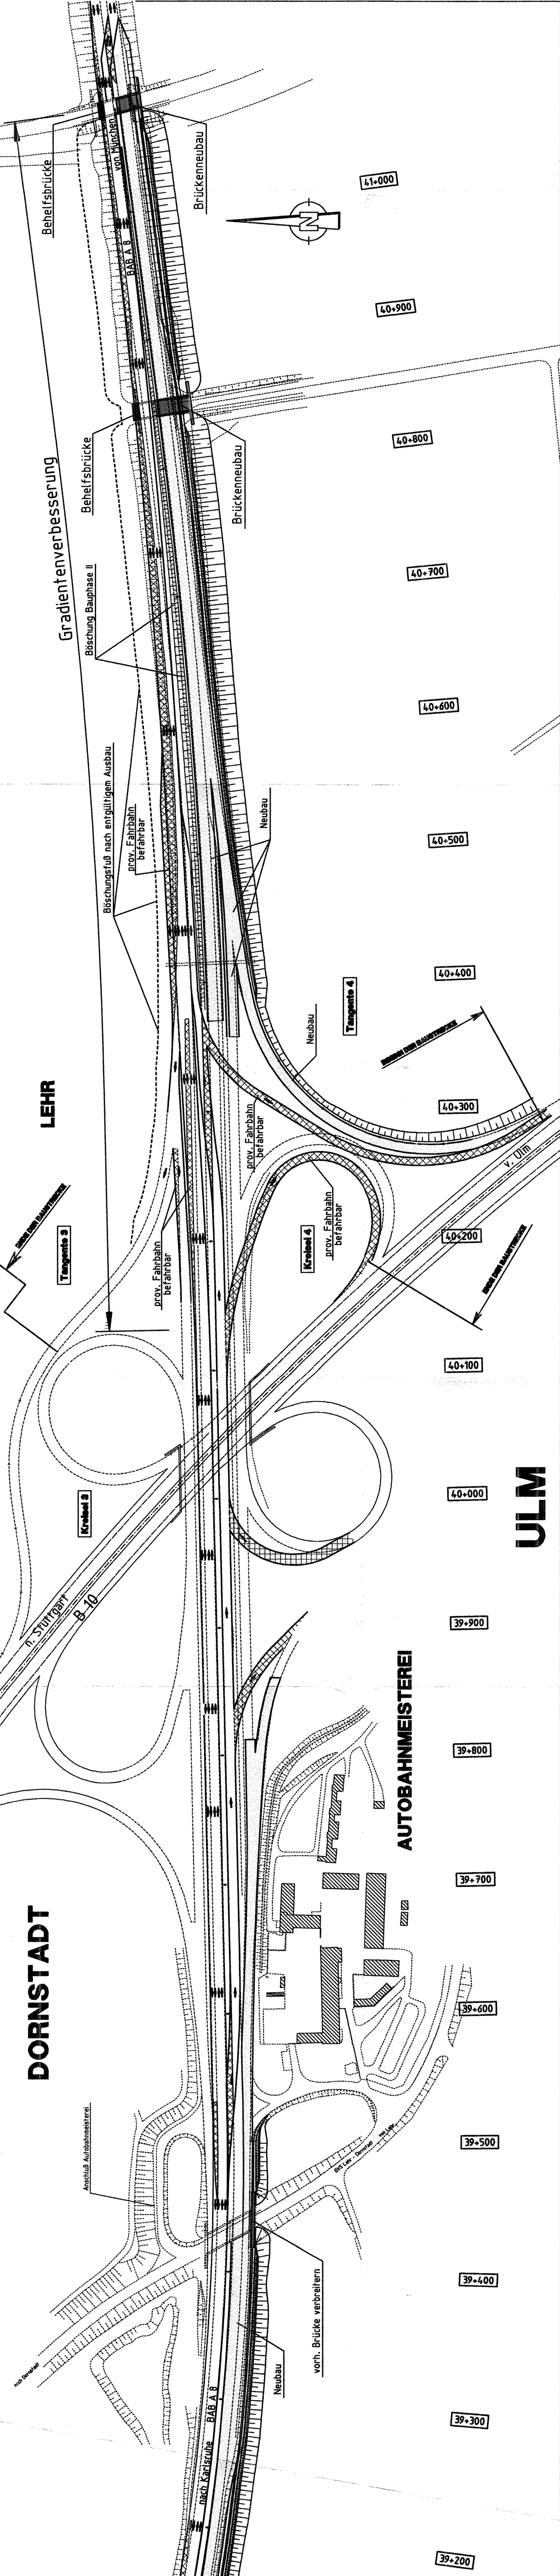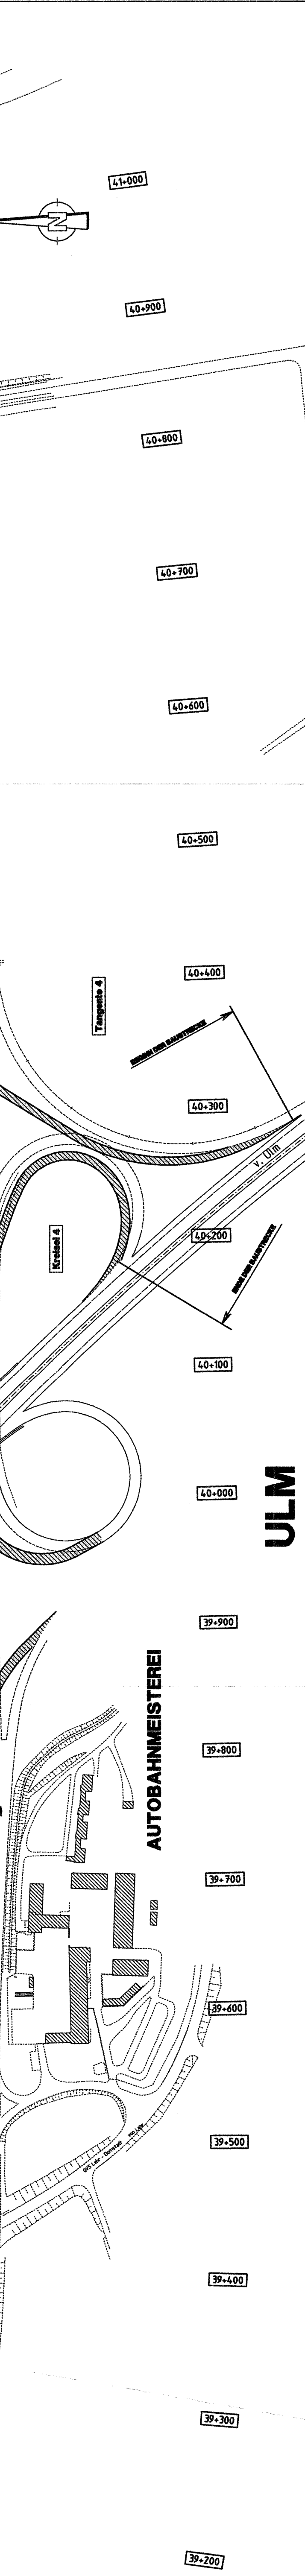

	bestehende Fahrbahn
	bestehende Fahrbahn
	Abbruch
	bestehende Fahrbahn BAB A 8
	Neubau Fahrbahn BAB A 8
	Neubau fertiggestellt und befahrbar
	Brücken-Neubau
	Brücke fertiggestellt und unter Verkehr
	entfällt
	bleibt unverändert
	Neubau
	NBS-bezogener Neubau

Gilt nur als Bauphasenplan !
Planung siehe Unterlage 7

NUR ZUR INFORMATION















III A
 Prov. Verlegung der Tangente 3 und Ausbau neue Tangente 3 und BAB A 8 bis km 123+670. (Gradientenverbesserung)

III B
 Ausbau der BAB A 8 im Bereich AS Ulm West durch Verlegen der Tangente 4/Kreislauf analog zu Bauphase I.