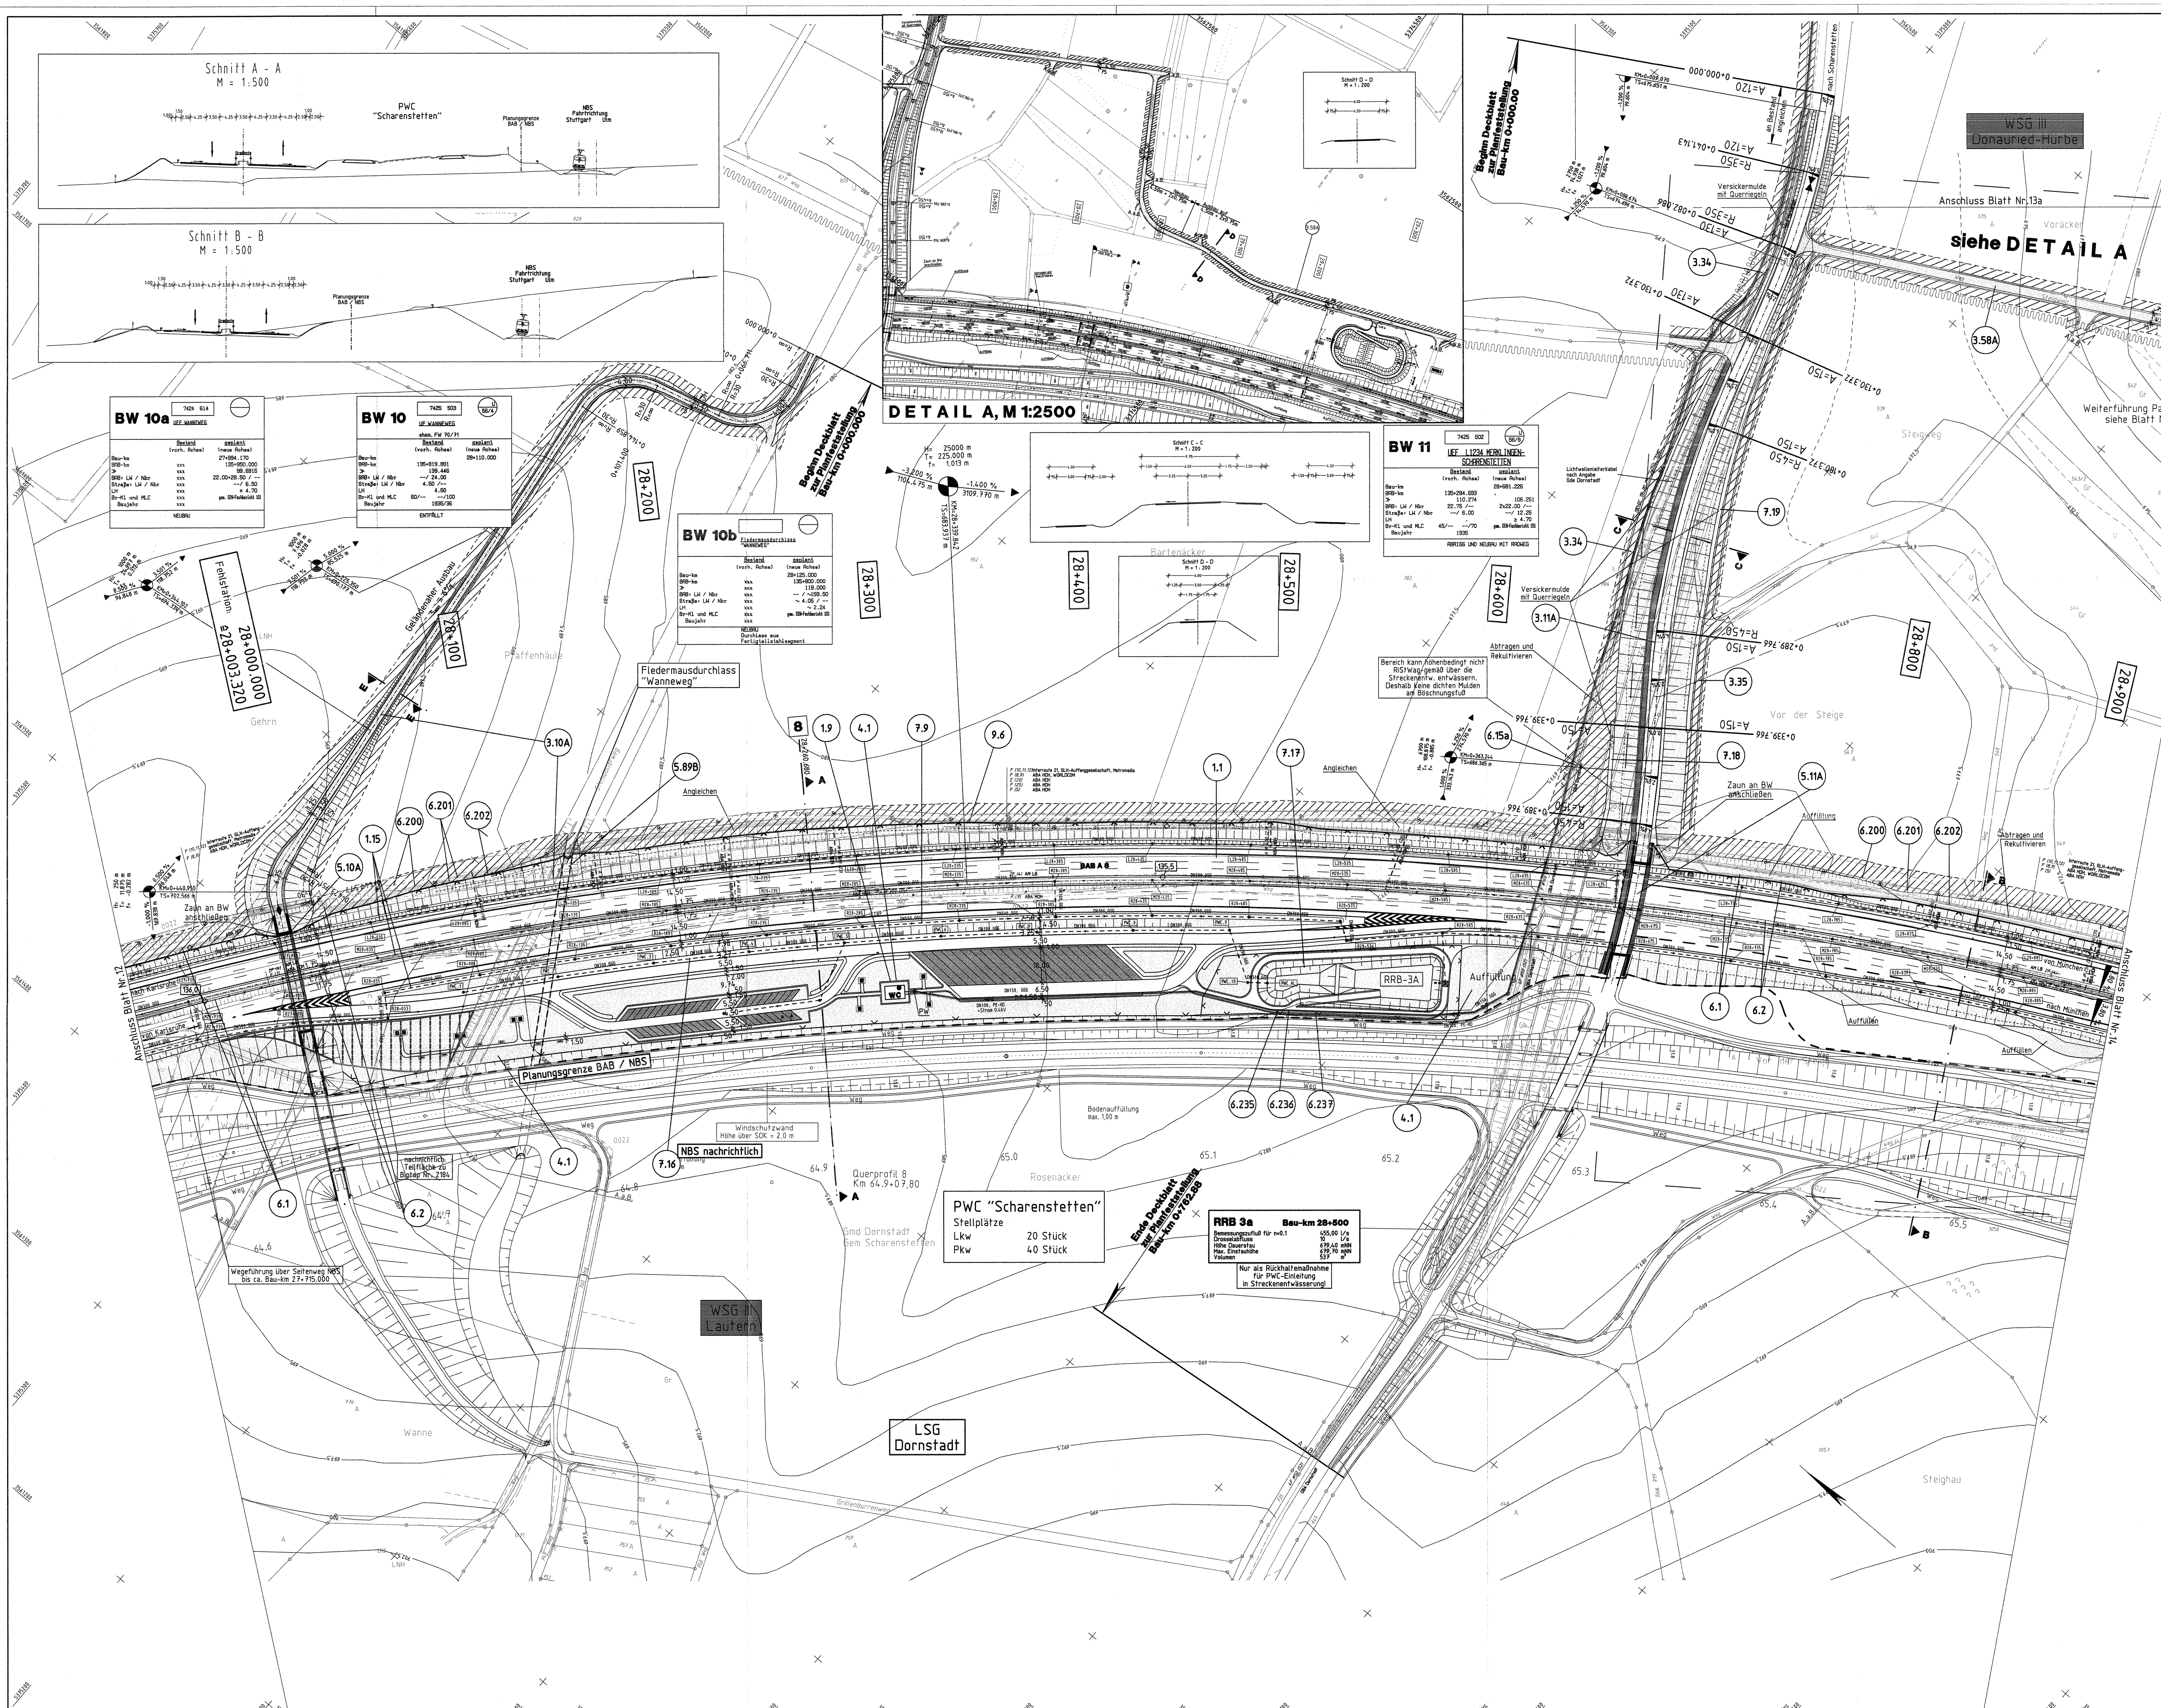

Zeichenerklärung :

auftr.	abtr.	
		Angleichfläche
		Dammböschung/Einschnittböschung
		Mulde mit Entwässerung/Transportleitung
		Bankett
		Standspur
		Fahrbahn
		Grünstreifen
		Fahrbahn
		Standspur
		Bankett
		Schutzwall
		Wirtschaftsweg, befestigt / unbefestigt
		Schotterbefestigung
		Radweg/Gehweg

18+657,420 **2** charakt. Querprofil

- Arbeitsstreifen
- BE- und Lagerfläche
- LSG Landschaftsschutzgebiet
- NSG Naturschutzgebiet
- FFH - Gebiet
- Altlastflächen gem. LRA Alb-Donau-Kreis November 2003
- Wasserschutzgebiet
- Notrufsäule
- Stützmauer

- entfällt
- bleibt unverändert
- Neubau
- NBS-bedingter Neubau

- Wildleitzaun
- Verkehrsbeeinflussungsanlage(VBA)
- 6.202 lfd. Nummer lt. Bauwerksverzeichnis

Bestand	Leitung	Planung
	Fernmeldeleitung	
	Strom	
	Gas	
	Abwasser	
	Wasser	
	Regenwasser - Freispiegelleitung mit Kontrollschacht	
	Regenwasser - Druckleitung	

- Hochpunkt
- Tiefpunkt
- Straßenablauf
- 2.5% 2.5 % Fahrbahnquerneigung

best.	gepl.	
W	W	Wohnbauflächen
Au	Au	Außengebiet
M	M	Gemischte Baufläche
G	G	Gewerbliche Baufläche
S	S	Sonderbaufläche

Lärmschutz

- Berechnungsprofil (Immissionsort)
- Gebäudeseiten erhalten passiven Lärmschutz, wenn keine ausreichende Schalldämmung vorhanden ist
- Zu schützende Stockwerke
- Mitteilungspegel Tag (LrT) / Nacht (LrN) in dB(A)
- Kontrollschacht/ Muldenablaufschacht
- Rohrauslauf

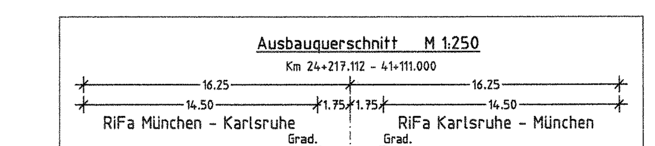

INGENIEURBÜRO WALTER KELLER GMBH

66119 Saarbrücken - Feldmannstr. 72-74 - Tel. 0681/926500 - Fax. 0681/9265071
03046 Cottbus - Ostrower Damm 10/1 - Tel. 0355/702320 - Fax. 0355/24199

	Datum	Zeichen
bearbeitet	09.09.2005	Reis
gezeichnet	09.09.2005	Rech
geprüft	09.09.2005	

Regierungspräsidium Tübingen

Nr.	Art der Änderung	Datum	Name
A	Wanneweg (BW 10a) Verlegung, UEF L 1234 (BW 11) mit Radweg, Neu- u. Ausbau Feldweg 537	10/06	Rech
B	Fledermausdurchlass "Wanneweg"	05/08	Reis

NSI-SAP-PS-PSP-Element

V.24	20.	A0008_	A08.	117.	02

PROJIS - Nummer

Land	Jahr	laufende Nummer	VKE	Vertrag	Straßenplan Nr.
08	91	05020	00	01	

	von Netzknoten	nach Netzknoten	Station
Anfangsstation	7423030	7424027	4978
Endstation	7525051	7526008	1037

Straßenbauverwaltung Baden-Württemberg
Straße: A 8 Karlsruhe - München
Nächster Ort: Hohenstadt - Ulm-West

Unterlage 7
Blatt Nr. 13 B

sechsstreifiger Ausbau
BAB Bau-km 18+478.000 - 41+111.000
Lageplan

	Datum	Zeichen
bearbeitet		
gezeichnet		
geprüft		

DECKBLATT ZUR PLANFESTSTELLUNG

KM 27+910.469 - 28+935.922
Maßstab: 1 : 1.000

Aufgestellt:
Tübingen, den 23.05.2008
Abt. 4 - Straßenwesen und Verkehr -
Ref. 44 - Planung

Ersetzt: 242-03
BAB-Unterlage 7 , Blatt 13 A

Festgestellt mit Planfeststellungsbeschluss des Regierungspräsidiums Tübingen vom 12. November 2008, Az.: 15-3/0513.2-21/ DB NBS PFA 2.3 / A 8 Hohenstadt - Ulm-West

P:\A8_ULM\ A8-PLAN>1GESAMT.PLT>B_U7-13 Stand: 12.01.04 0.891m x 1.35m / A=1.20m²