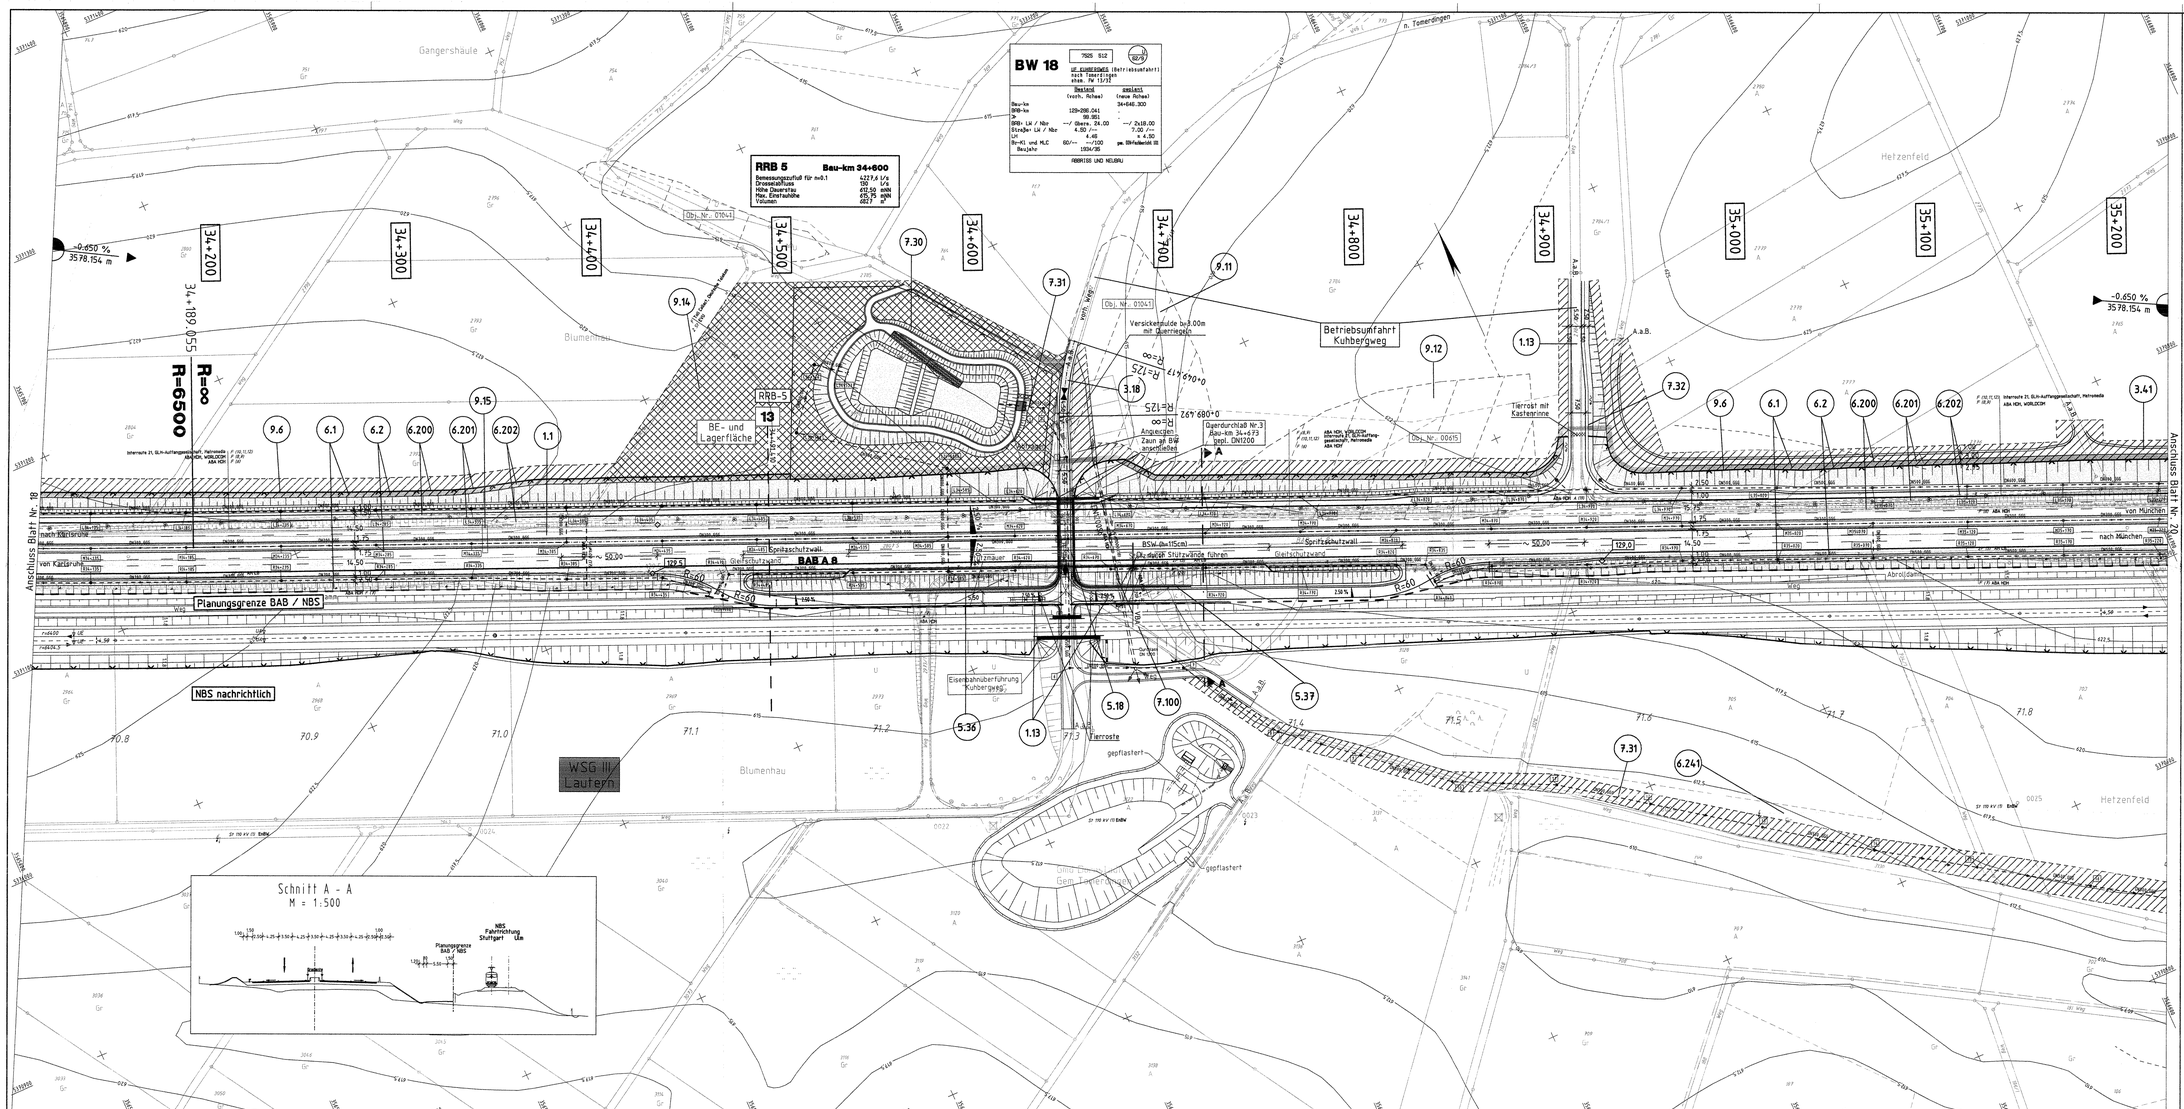
BW 18
RRB 5 Bau-km 34+600
Betriebsumfahrt Kuhbergweg
Versickermulde bis 0,00m mit Querriegeln
Gaerdurchlaß Nr 3 Bau-km 34+673 gpnl. DN1200
Tierrost mit Kastenrinne
Eisenbahnüberführung Kuhbergweg
Tierroste gepflastert
BE- und Lagerfläche
Planungsgrenze BAB / NBS
NBS nachrichtlich
WSG III Lautern
Schnitt A - A M = 1:500
Anschluss Blatt Nr. 18
Anschluss Blatt Nr. 20
Gangershäule
Blumenhau
Hetzenfeld
Zaun an BW anarbeiten
Gleisschutzwand
Spritzschutzwall
Weg
Obj.Nr. 01041
