

INGENIEURBÜRO WALTER KELLER GMBH  
TÜBINGEN  
Regierungspräsidium Tübingen








Blatt Nr.	20 B





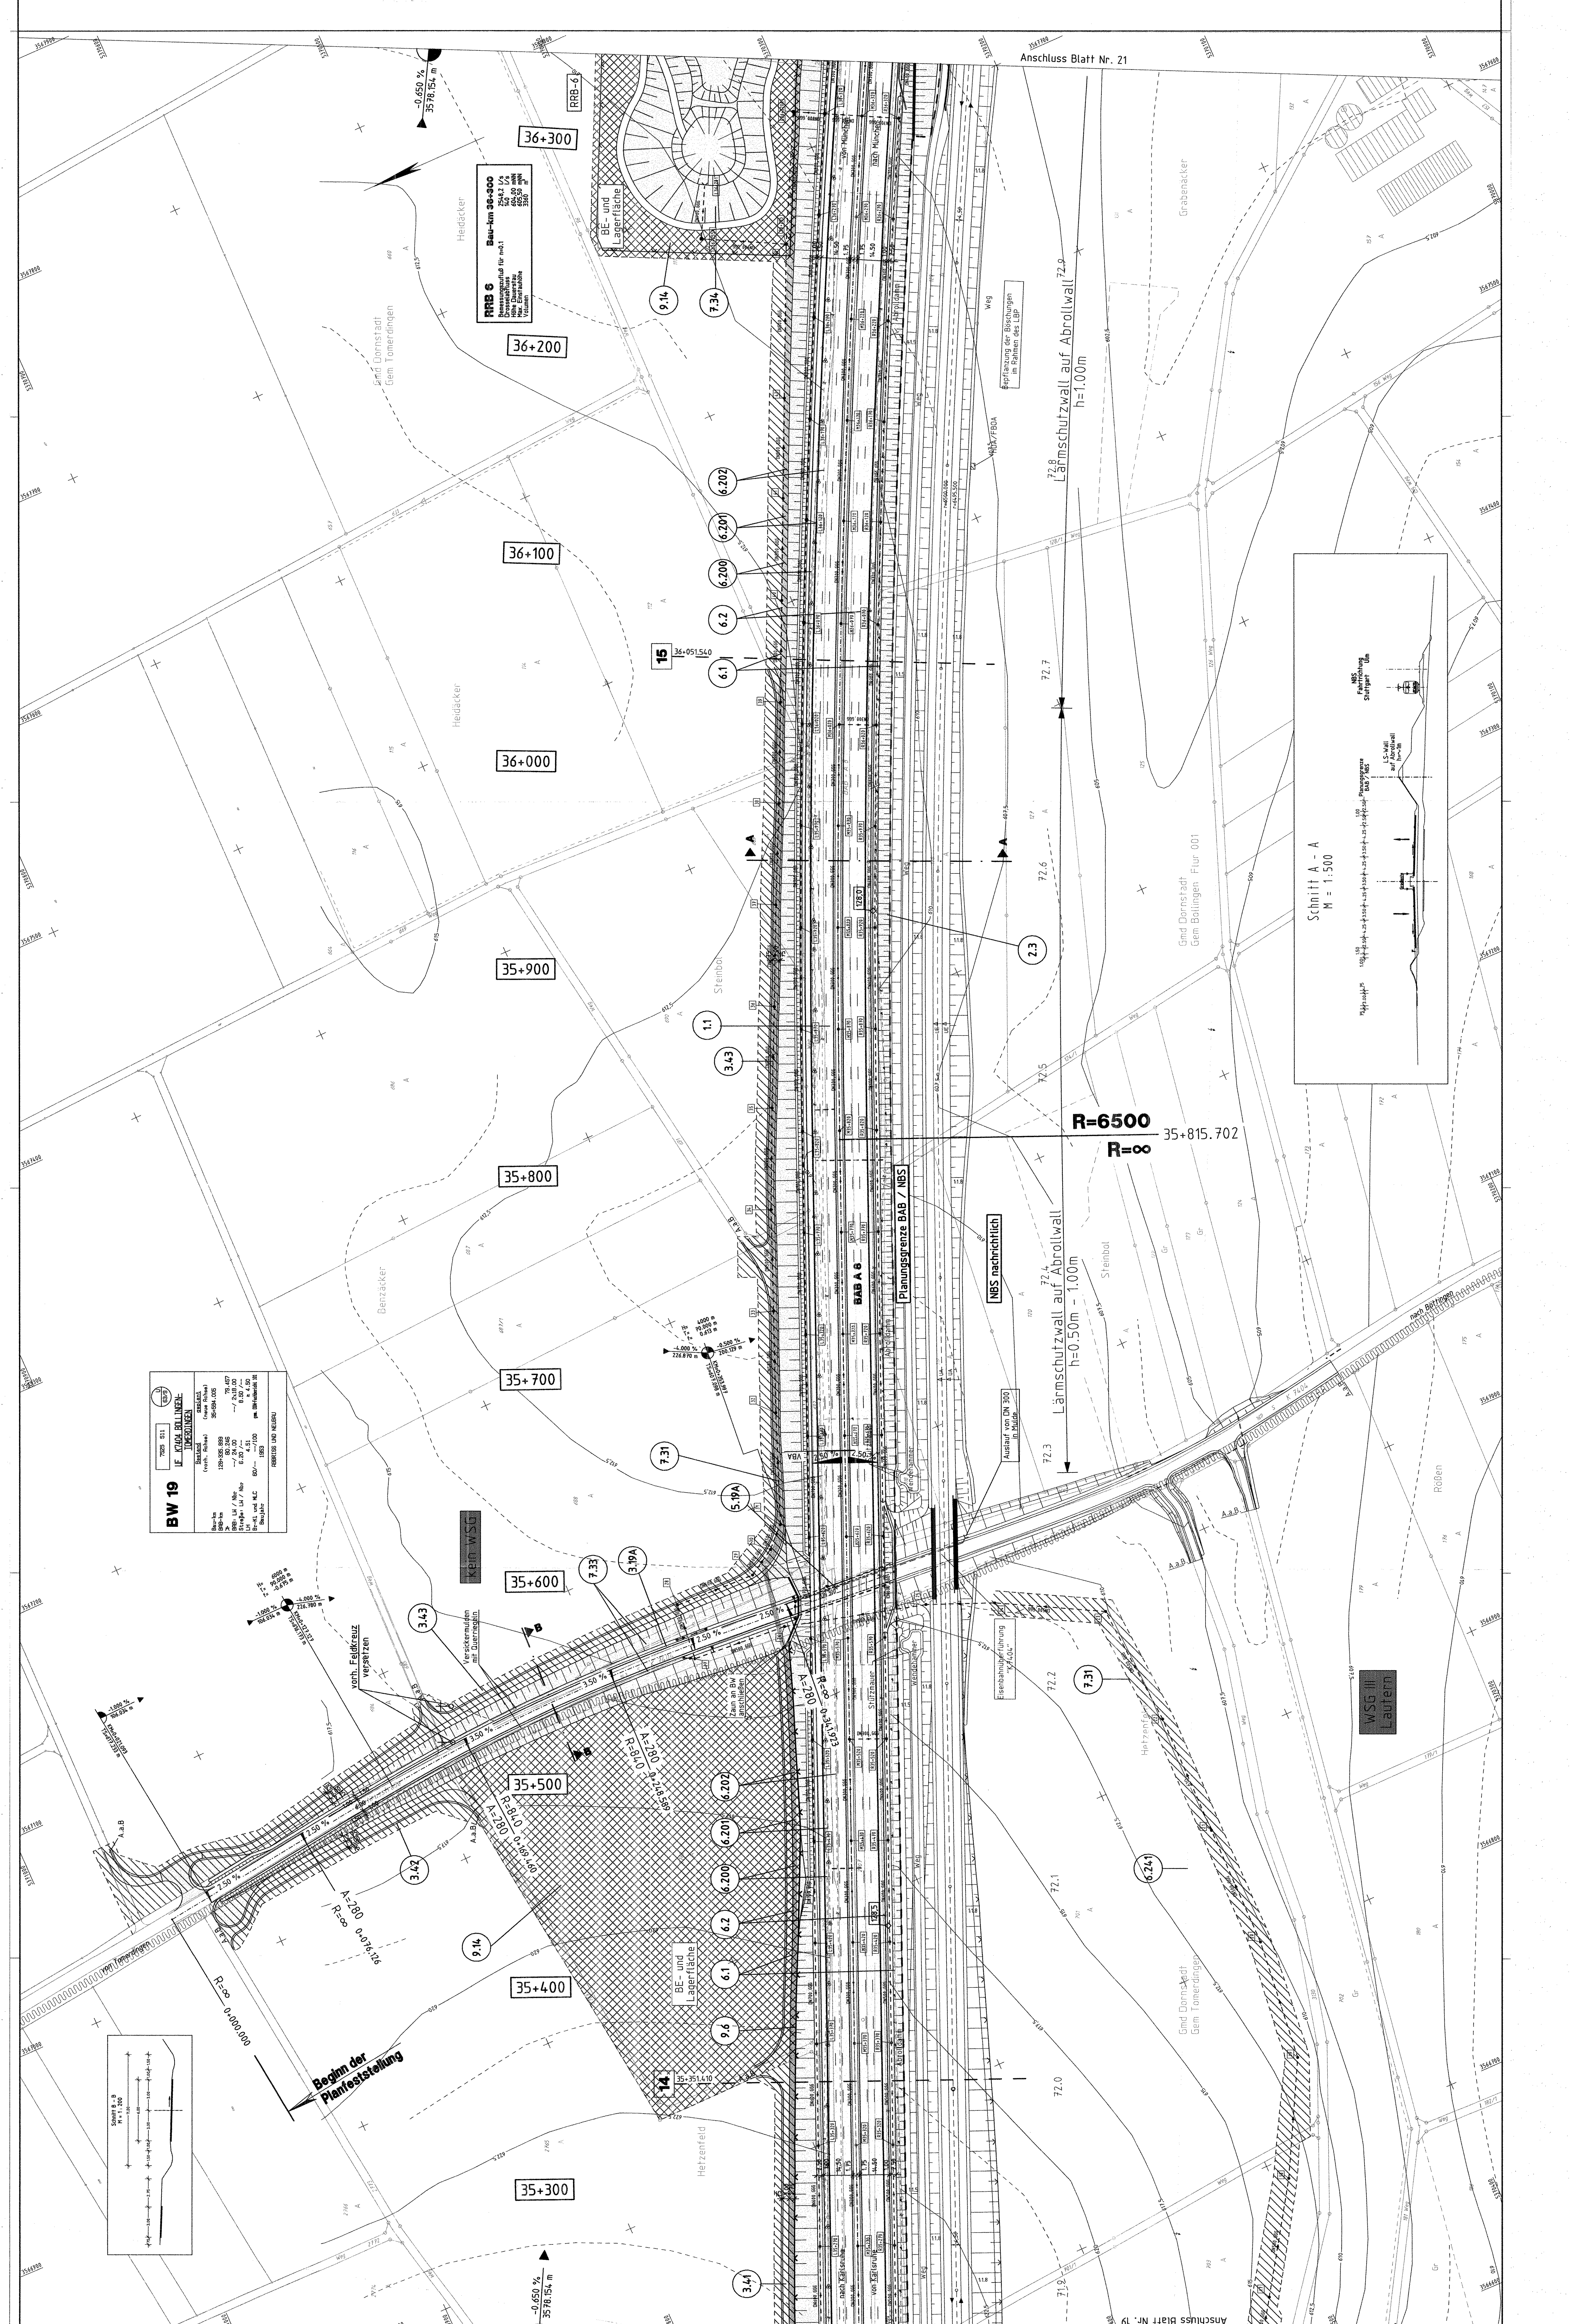

**BW 19**  

Beginn der Planfestsetzung

**Schnitt A - A**  
M = 1:500


