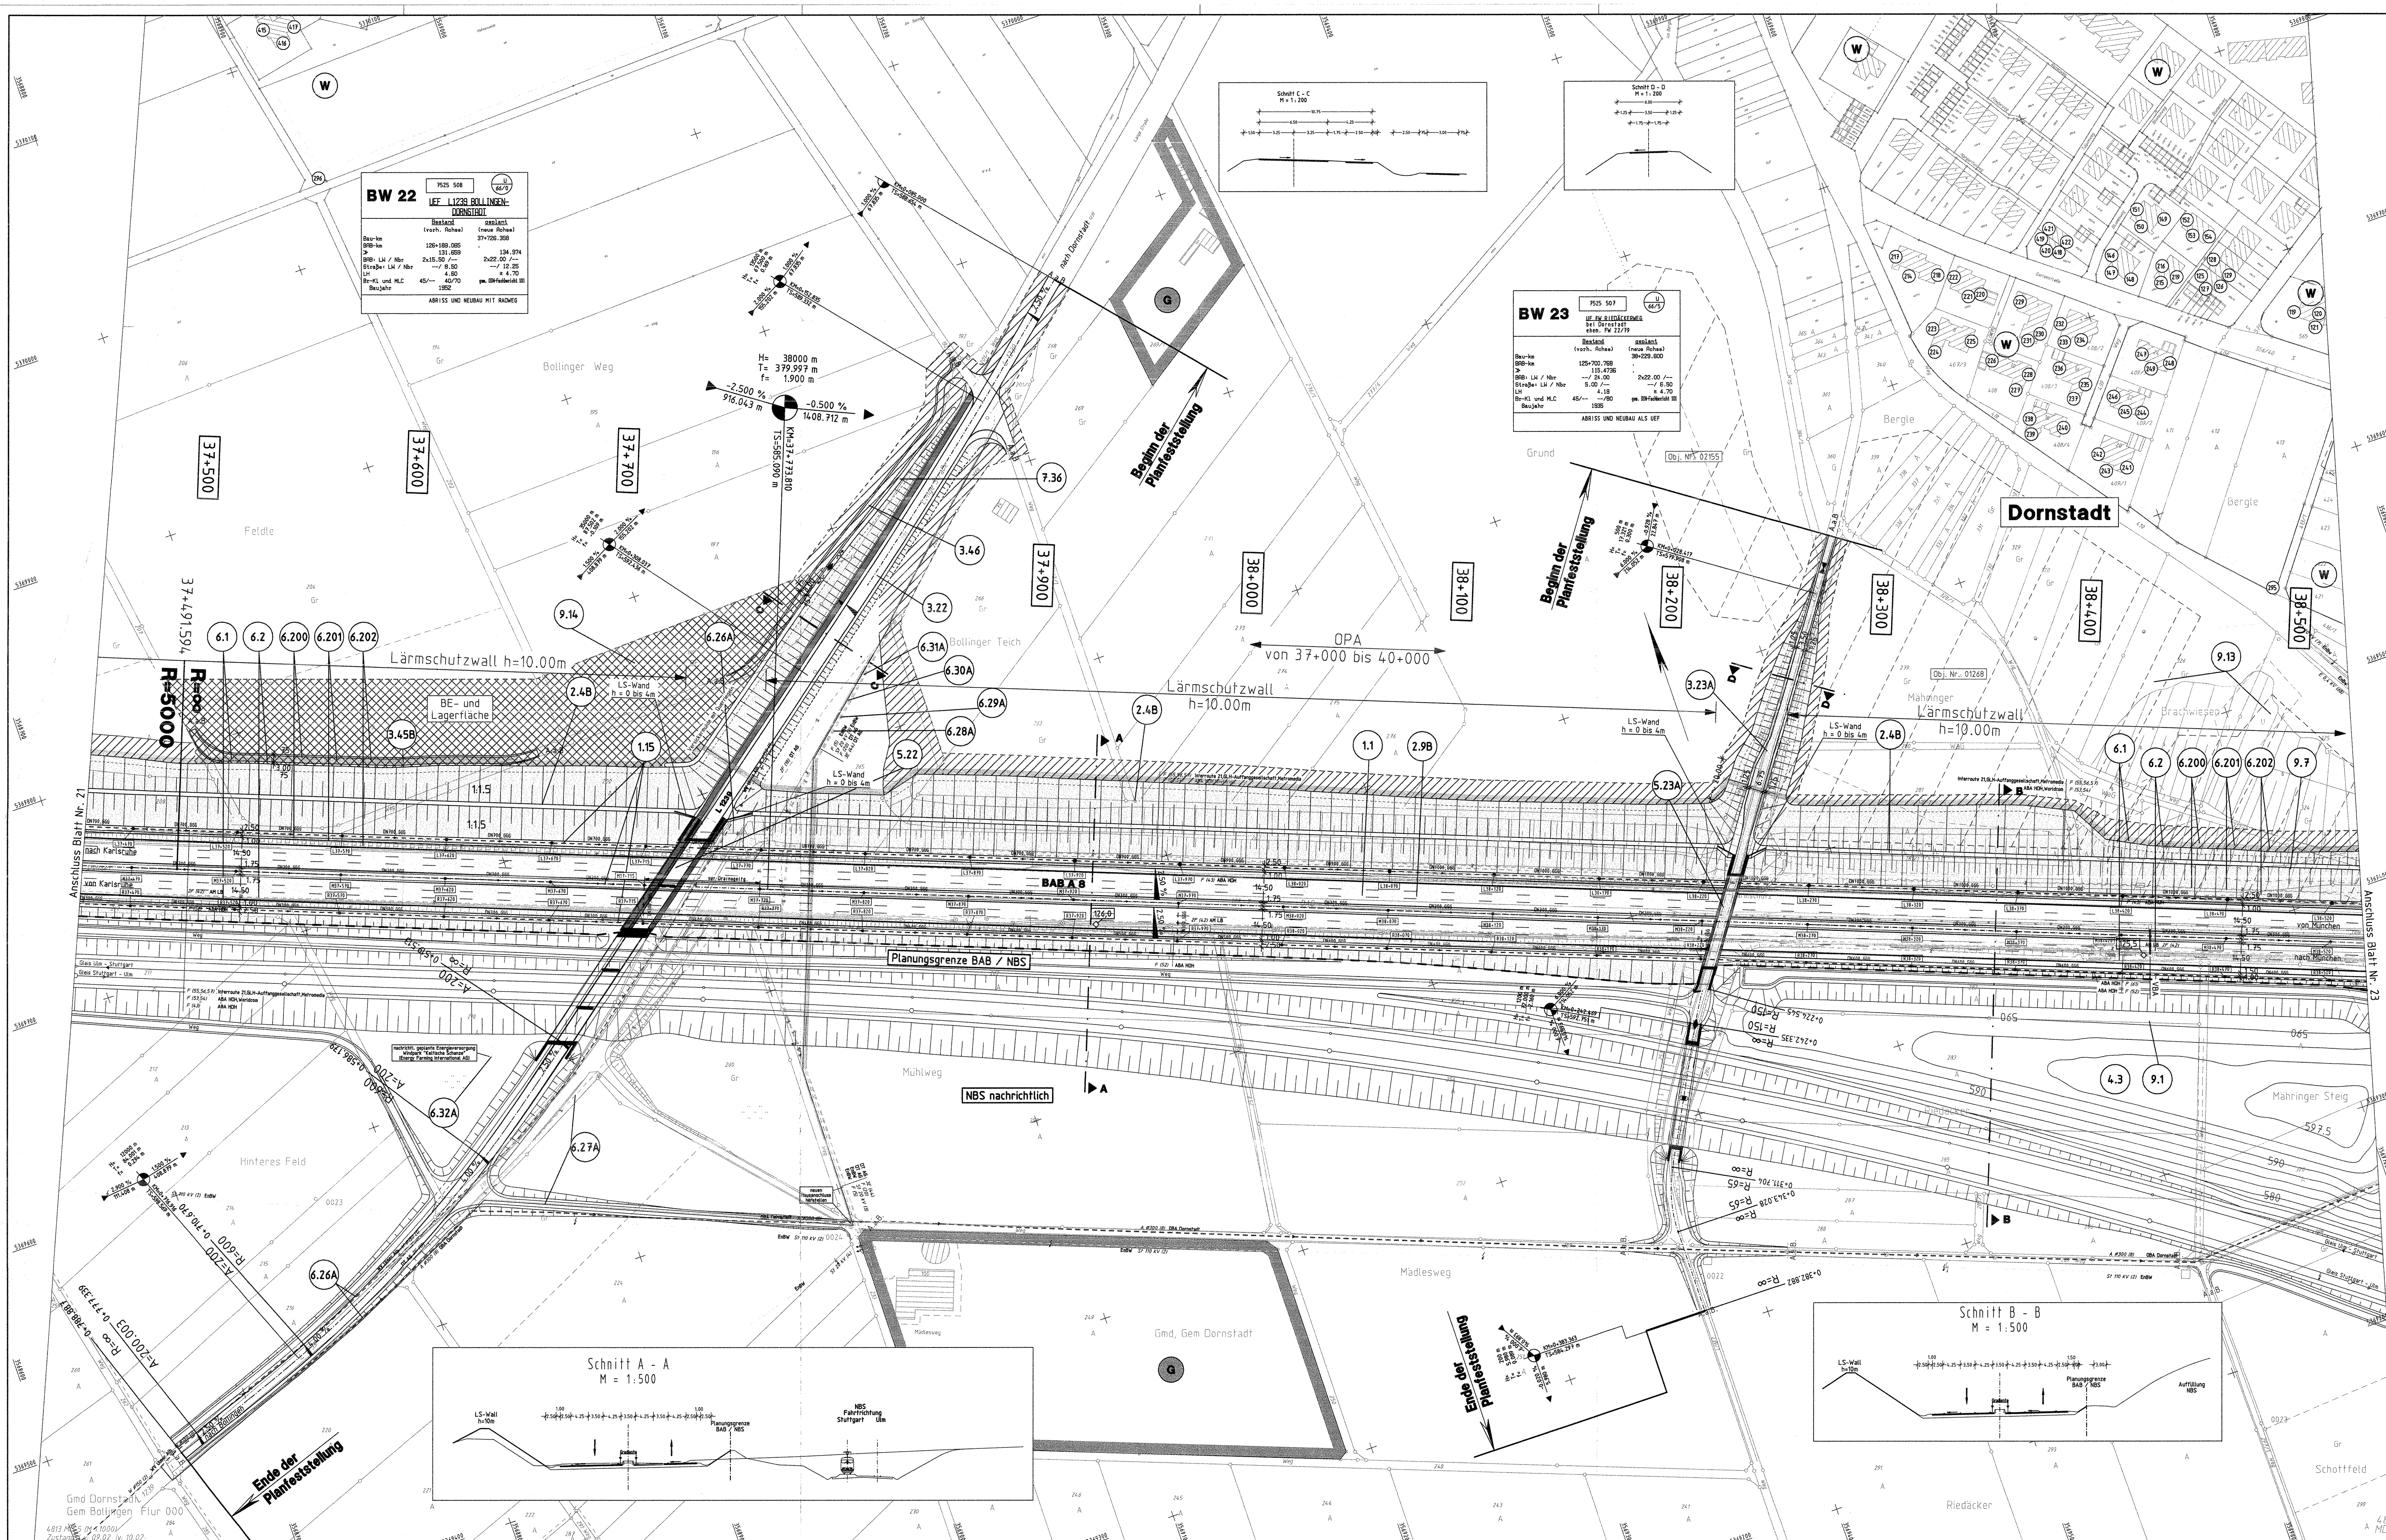

Zeichenerklärung :

auffr. | abtr. — Angleichfläche; Dammböschung/Einschnittböschung; Mulde mit Entwässerung/Transportleitung; Bankett; Standspur; Fahrbahn; Grünstreifen; Fahrbahn; Standspur; Bankett; Schutzwall; Wirtschaftsweg befestigt / unbefestigt; Schotterbefestigung; Radweg/Gehweg

18+857.420 2 — charakt. Querprofil

- Arbeitsstreifen
- BE- und Lagerfläche
- LSG — Landschaftsschutzgebiet
- NSG — Naturschutzgebiet
- FFH - Gebiet
- Altlastflächen gem. LRA Alb-Donau-Kreis November 2003
- Wasserschutzgebiet
- Notrufsäule
- Stützmauer

entfällt / bleibt unverändert / Neubau / NBS-bedingter Neubau

Bestand	Leitung	Planung
	Fernmeldeleitung	
	Strom	
	Gas	
	Abwasser	
	Wasser	
	Regenwasser - Freispiegelleitung mit Kontrollschacht	
	Regenwasser - Druckleitung	

- Hochpunkt
- Tiefpunkt
- Straßenablauf
- 2.5% — 2.5 % Fahrbahnquerneigung

best. gepl.
- W — Wohnbauflächen
- Au — Außengebiet
- M — Gemischte Baufläche
- G — Gewerbliche Baufläche
- S — Sonderbaufläche
- Wildleitzaun
- Verkehrsbeeinflussungsanlage(VBA)
- 6.202 — lfd. Nummer lt. Bauwerksverzeichnis

Lärmschutz

- 4 — Berechnungsprofil (Immissionsort)
- Gebäudeseiten erhalten passiven Lärmschutz, wenn keine ausreichende Schalldämmung vorhanden ist
- 1 — Zu schützende Stockwerke
- I - II / 60 55 — Mittelungspegel Tag (LrT) / Nacht (LrN) in dB(A)
- Kontrollschacht / Muldenablaufschacht
- Rohrauslauf

INGENIEURBÜRO WALTER KELLER GMBH

66119 Saarbrücken - Feldmannstr. 72-74 - Tel. 0681/926500 - Fax. 0681/9265071
03046 Cottbus - Ostrower Damm 10/1 - Tel. 0355/702320 - Fax. 0355/24199

	Datum	Zeichen
bearbeitet	09.09.2005	Reis
gezeichnet	09.09.2005	Rech
geprüft	09.09.2005	

Regierungspräsidium Tübingen

Nr.	Art der Änderung	Datum	Name
A	Versorgungsleitung Windpark "Keltische Schanze", Leitungsbündelung, Anhebung Gradiente Riedäckerweg	10/06	Rech
B	Höhen Lärmschutzwälle	05/08	Reis

NSI-SAP-PS-PSP-Element

V.24	20.	A0008_	A08.	117.	02

PROJIS - Nummer

Land	Jahr	laufende Nummer	VKE	Vertrag	Straßenplan Nr.
08	91	0502	00	01	

	von Netzknoten	nach Netzknoten	Station
Anfangsstation	7423030	7424027	4978
Endstation	7525051	7526008	1037

Straßenbauverwaltung Baden-Württemberg
Straße: A 8 Karlsruhe - München
Nächster Ort: Hohenstadt - Ulm-West

Unterlage 7
Blatt Nr. 22 B

sechsstreifiger Ausbau
BAB Bau-km 18+478.000 - 41+111.000
Lageplan

DECKBLATT ZUR PLANFESTSTELLUNG

KM 37+446.326 - 38+535.879
Maßstab: 1:1.000

Aufgestellt:
Tübingen, den 23.05.2008
Abt. 4 - Straßenwesen und Verkehr -
Ref. 44 - Planung

Ersetzt: 242-13
BAB-Unterlage 7, Blatt 22 A

Festgestellt mit Planfeststellungsbeschluss des Regierungspräsidiums Tübingen vom 12. November 2008, Az.: 15-3/0513.2-21/ DB NBS PFA 2.3 / A 8 Hohenstadt - Ulm-West

P:\A8_ULM\ A8-PLAN-20GESAMT.PLT>B_U7-22 Stand: _STAND 0.743m x 1.35m / A=1.00m²

Ausdruckdatum 21.05.08