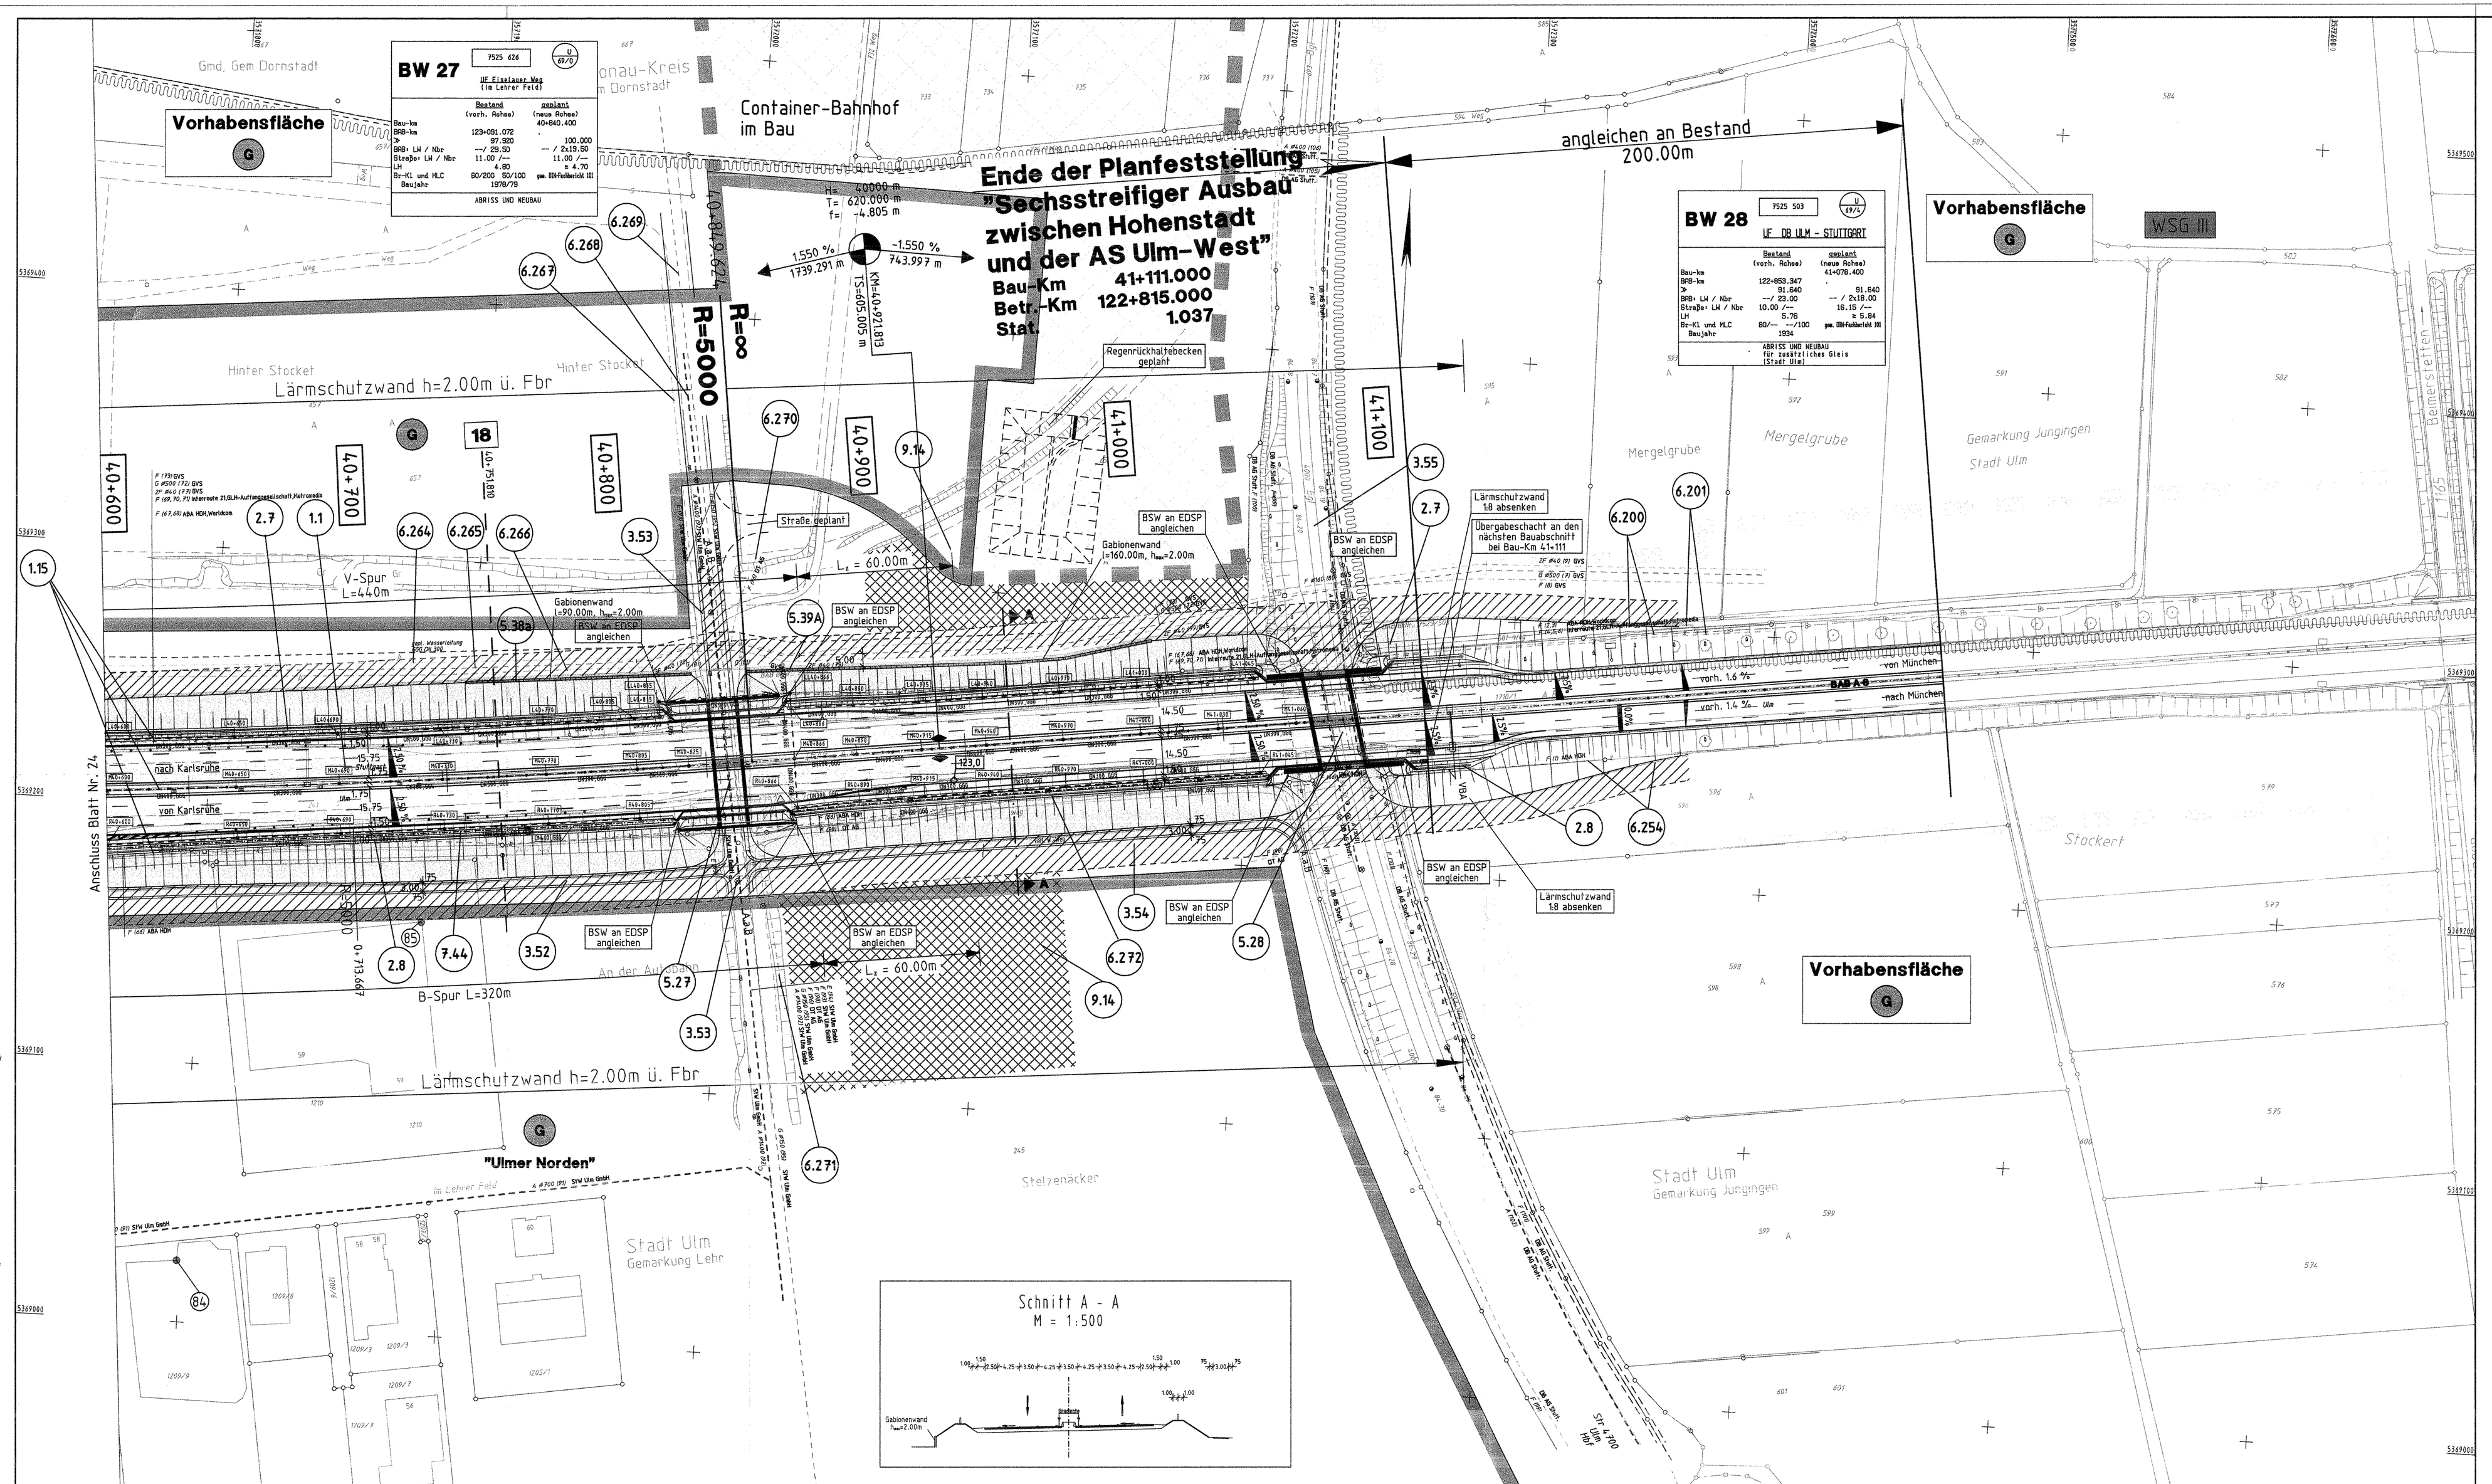

Zeichenerklärung

- auftr. / abtr. — Angleichfläche
- Dammböschung/Einschnittsböschung, Mulde mit Entwässerung/Transportleitung
- Bankett
- Standspur
- Fahrbahn
- Grünstreifen
- Fahrbahn
- Standspur
- Bankett
- Schutzwall
- Wirtschaftsweg befestigt / unbefestigt
- Schutzgitterleitung
- Radweg/Gehweg
- Hochpunkt
- Tiefpunkt
- Straßenablauf
- 2.5% Fahrbahnquerneigung
- RQ 15,5 / 6,20 / 2 — charakt. Querprofil
- Arbeitsstreifen
- BE- und Lagerfläche
- LSG — Landschaftsschutzgebiet
- NSG — Naturschutzgebiet
- FFH – Gebiet
- Altlastflächen gem. LRA Alb-Donau-Kreis November 2003
- Wasserschutzgebiet
- NOT — Notrufsäule
- Stützmauer
- entfällt
- bleibt unverändert
- Neubau
- NBS-bedingter Neubau
- Wildzaun
- Verkehrsbeeinflussungsanlage(VBA)
- 6.202 — lfd. Nummer lt. Bauwerksverzeichnis

Bestand	Leitung	Planung
	Fernmeldeleitung	
	Strom	
	Gas	
	Abwässer	
	Wasser	
	Regenwasser - Freispiegelleitung mit Kontrollschacht	
	Regenwasser - Druckleitung	

best.	gepl.	
W	W	Wohnbauflächen
Au	Au	Außengebiet
M	M	Gemischte Bauflächen
G	G	Gewerbliche Bauflächen
S	S	Sonderbauflächen

Lärmschutz

- 4 — Berechnungsprofil (Immissionsort)
- Gebäudeseiten erhalten passiven Lärmschutz, wenn keine ausreichende Schalldämmung vorhanden ist
- I – II / 60 55 — Zahl der zu schützenden Stockwerke; Mittelungspegel Tag (L_r,T) / Nacht (L_r,N) in dB(A)
- Kontrollschacht/ Muldenablaufschacht
- Rohrauslauf

INGENIEURBÜRO WALTER KELLER GMBH
6619 Saarbrücken - Feldmannstr. 72-74 - Tel. 0681/926500 - Fax. 0681/926501
93164 Teitlbuch - Ostrower Damm 10/1 - Tel. 0355/702320 - Fax. 0355/24199

	bearbeitet	gezeichnet	geprüft
Datum	09.09.2005	09.09.2005	09.09.2005
Zeichen	Reis	Rech	

Regierungspräsidium Tübingen

Nr.	Art der Änderung	Datum	Name
A	Gabionenwand, Angleichfläche	10/06	Rech

NSI-SAP-PS-PSP-Element

V.24	20.	A0008_.	A08.	117.	02

PROJIS - Nummer

Land	Jahr	laufende Nummer	VKE	Vertrag
08	91	0502	00	01

Straßenplan Nr.

	von Netzknoten	nach Netzknoten	Station
Anfangsstation	7423030	7424027	4978
Endstation	7525051	7526008	10317

Straßenbauverwaltung Baden-Württemberg
Straße: A 8 Karlsruhe - München
Nächster Ort: Hohenstadt - Ulm-West

Unterlage 7
Blatt Nr. 25 A

sechsstreifiger Ausbau
BAB Bau-km 18+478.000 - 41+111.000
Lageplan

DECKBLATT ZUR PLANFESTSTELLUNG

KM 40+600.000 - 41+111.000
Maßstab: 1 : 1.000

Aufgestellt: Tübingen, den 23.10.2006
Abt. 4 - Straßenwesen und Verkehr -
Ref. 44 - Planung

Ersetzt:
BAB Unterlage 7, Blatt 25
242-16

Festgestellt mit Planfeststellungsbeschluss des Regierungspräsidiums Tübingen vom 12. November 2008, Az. 15-3/0513.2-2/1/ DB NBS PFA 2.3 / A 8 Hohenstadt - Ulm-West

P:\AE_ULM\ AB-PLAN+230ESAMT.PLT+DLUF-25 Stand: STAND 0.59cm x 1.16m / A=0.69m²