

### Zeichenerklärung
























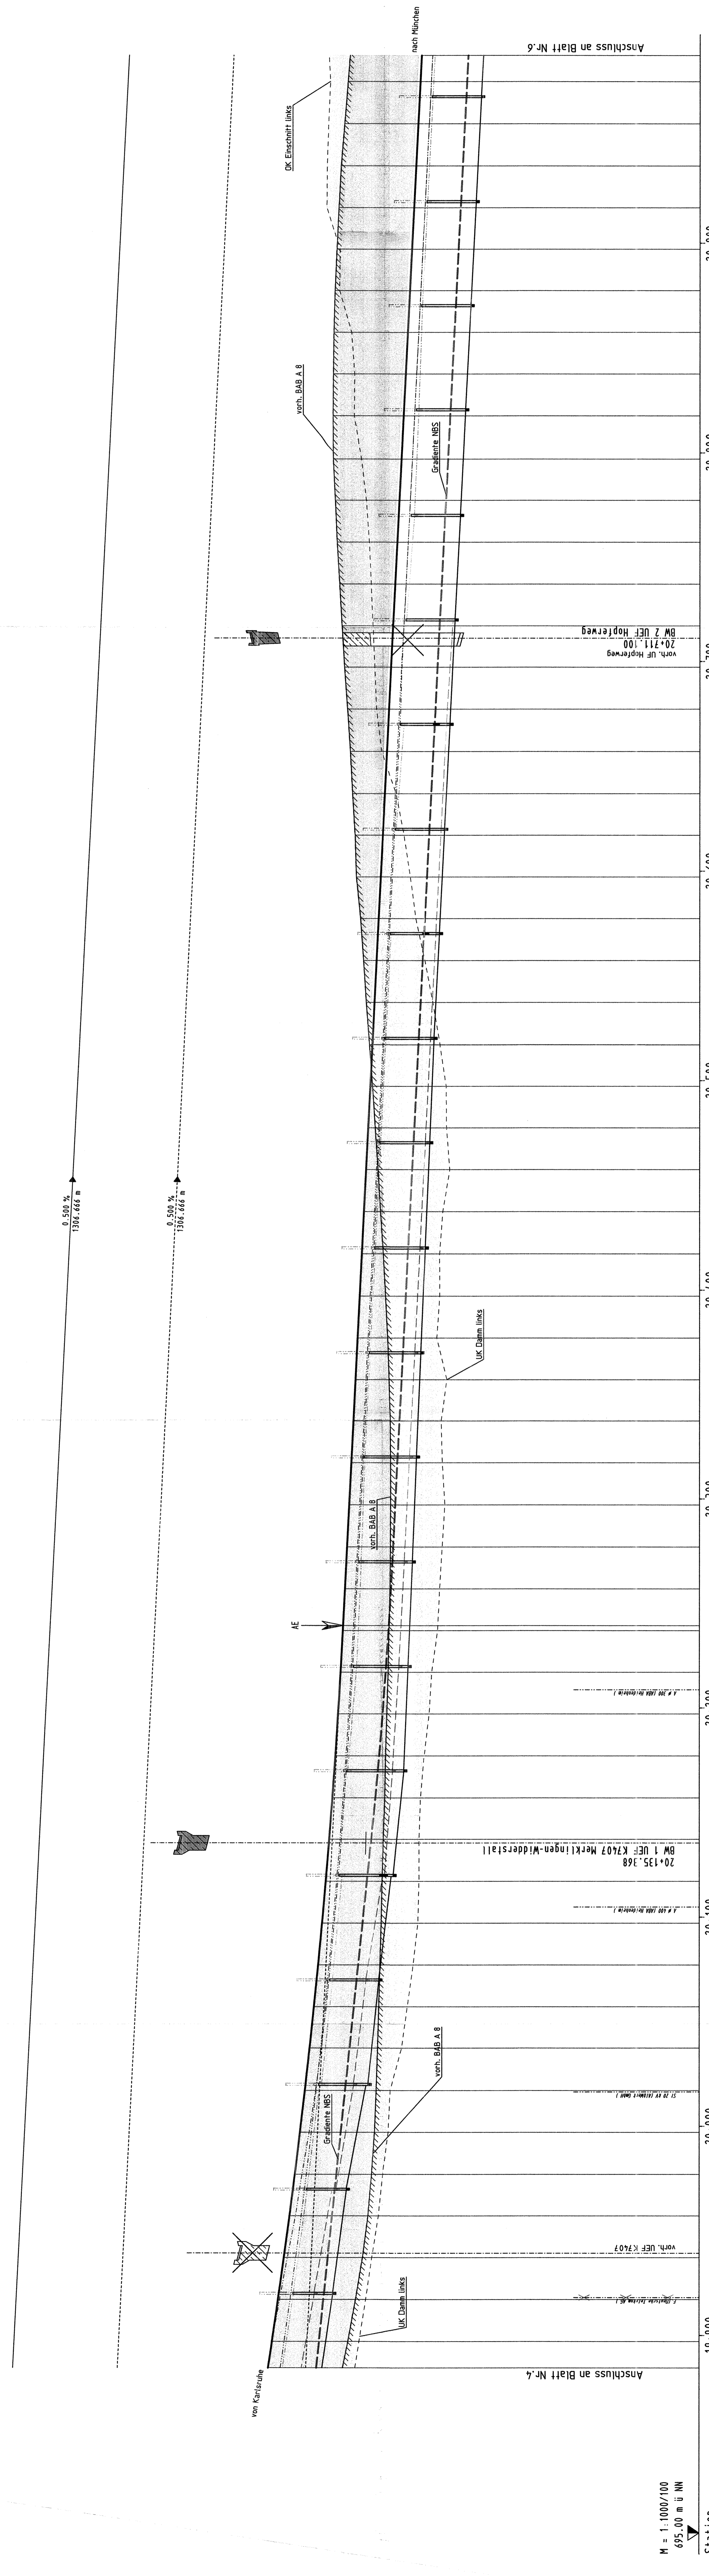

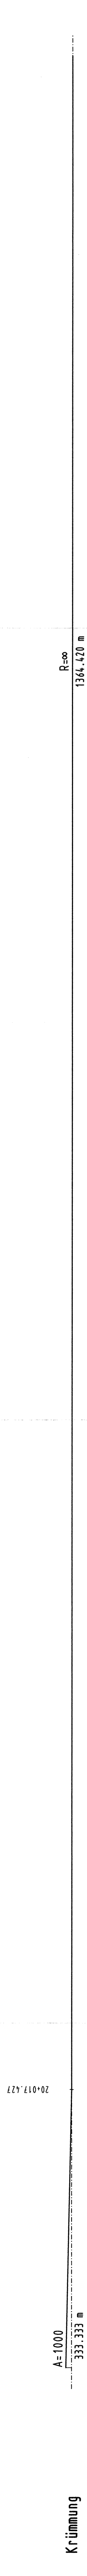

