

**BW 6**







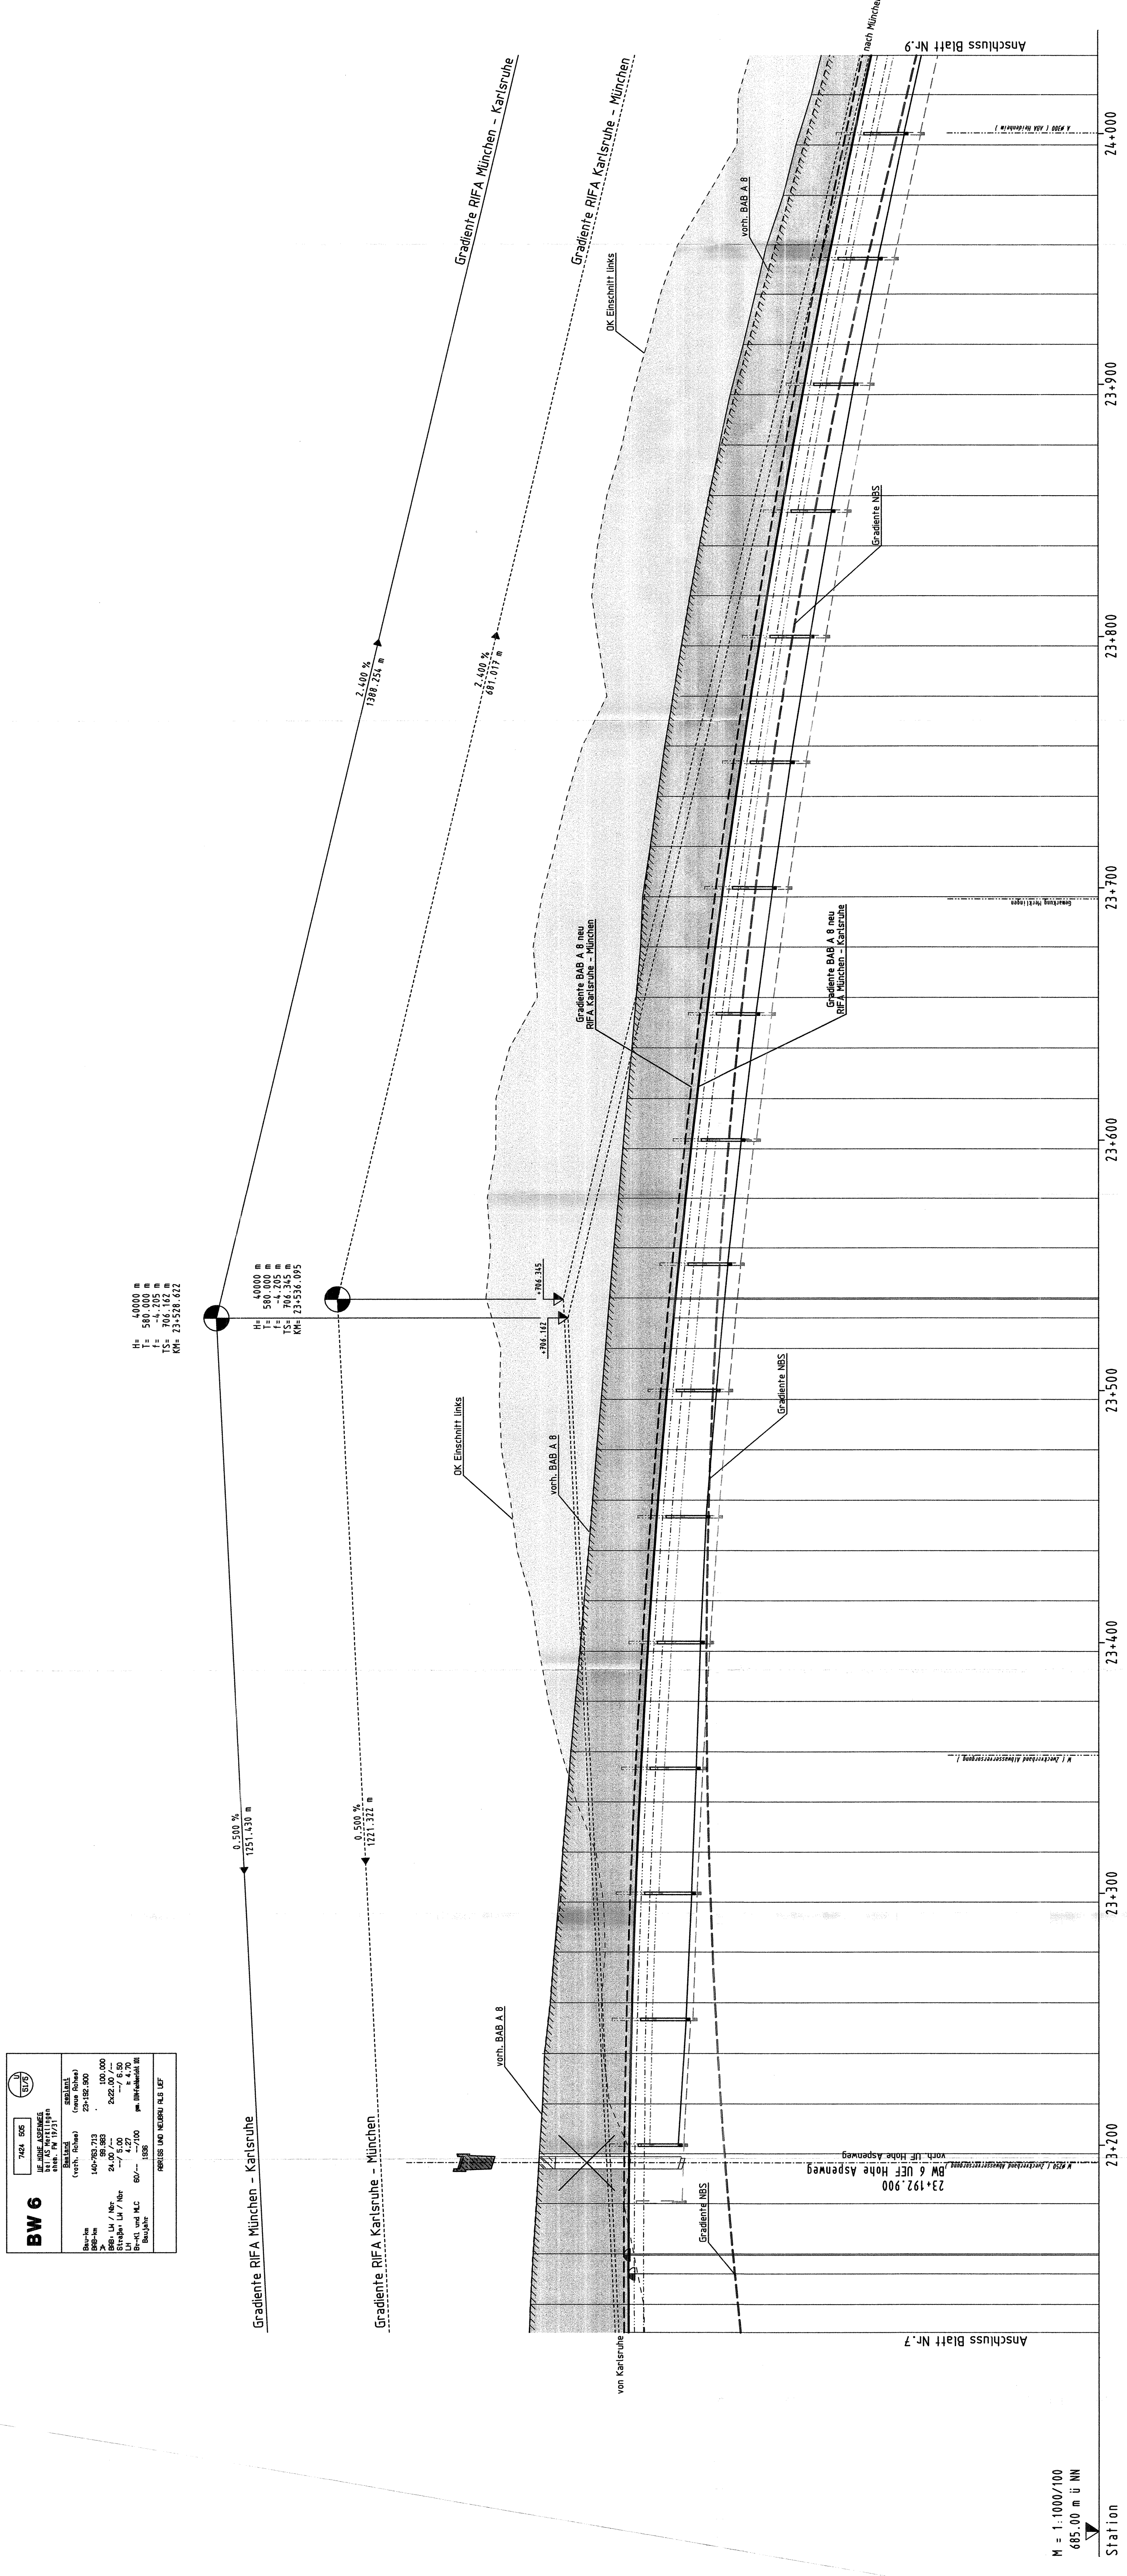

M = 1.000/100  











Blatt Nr. 8

1993-11