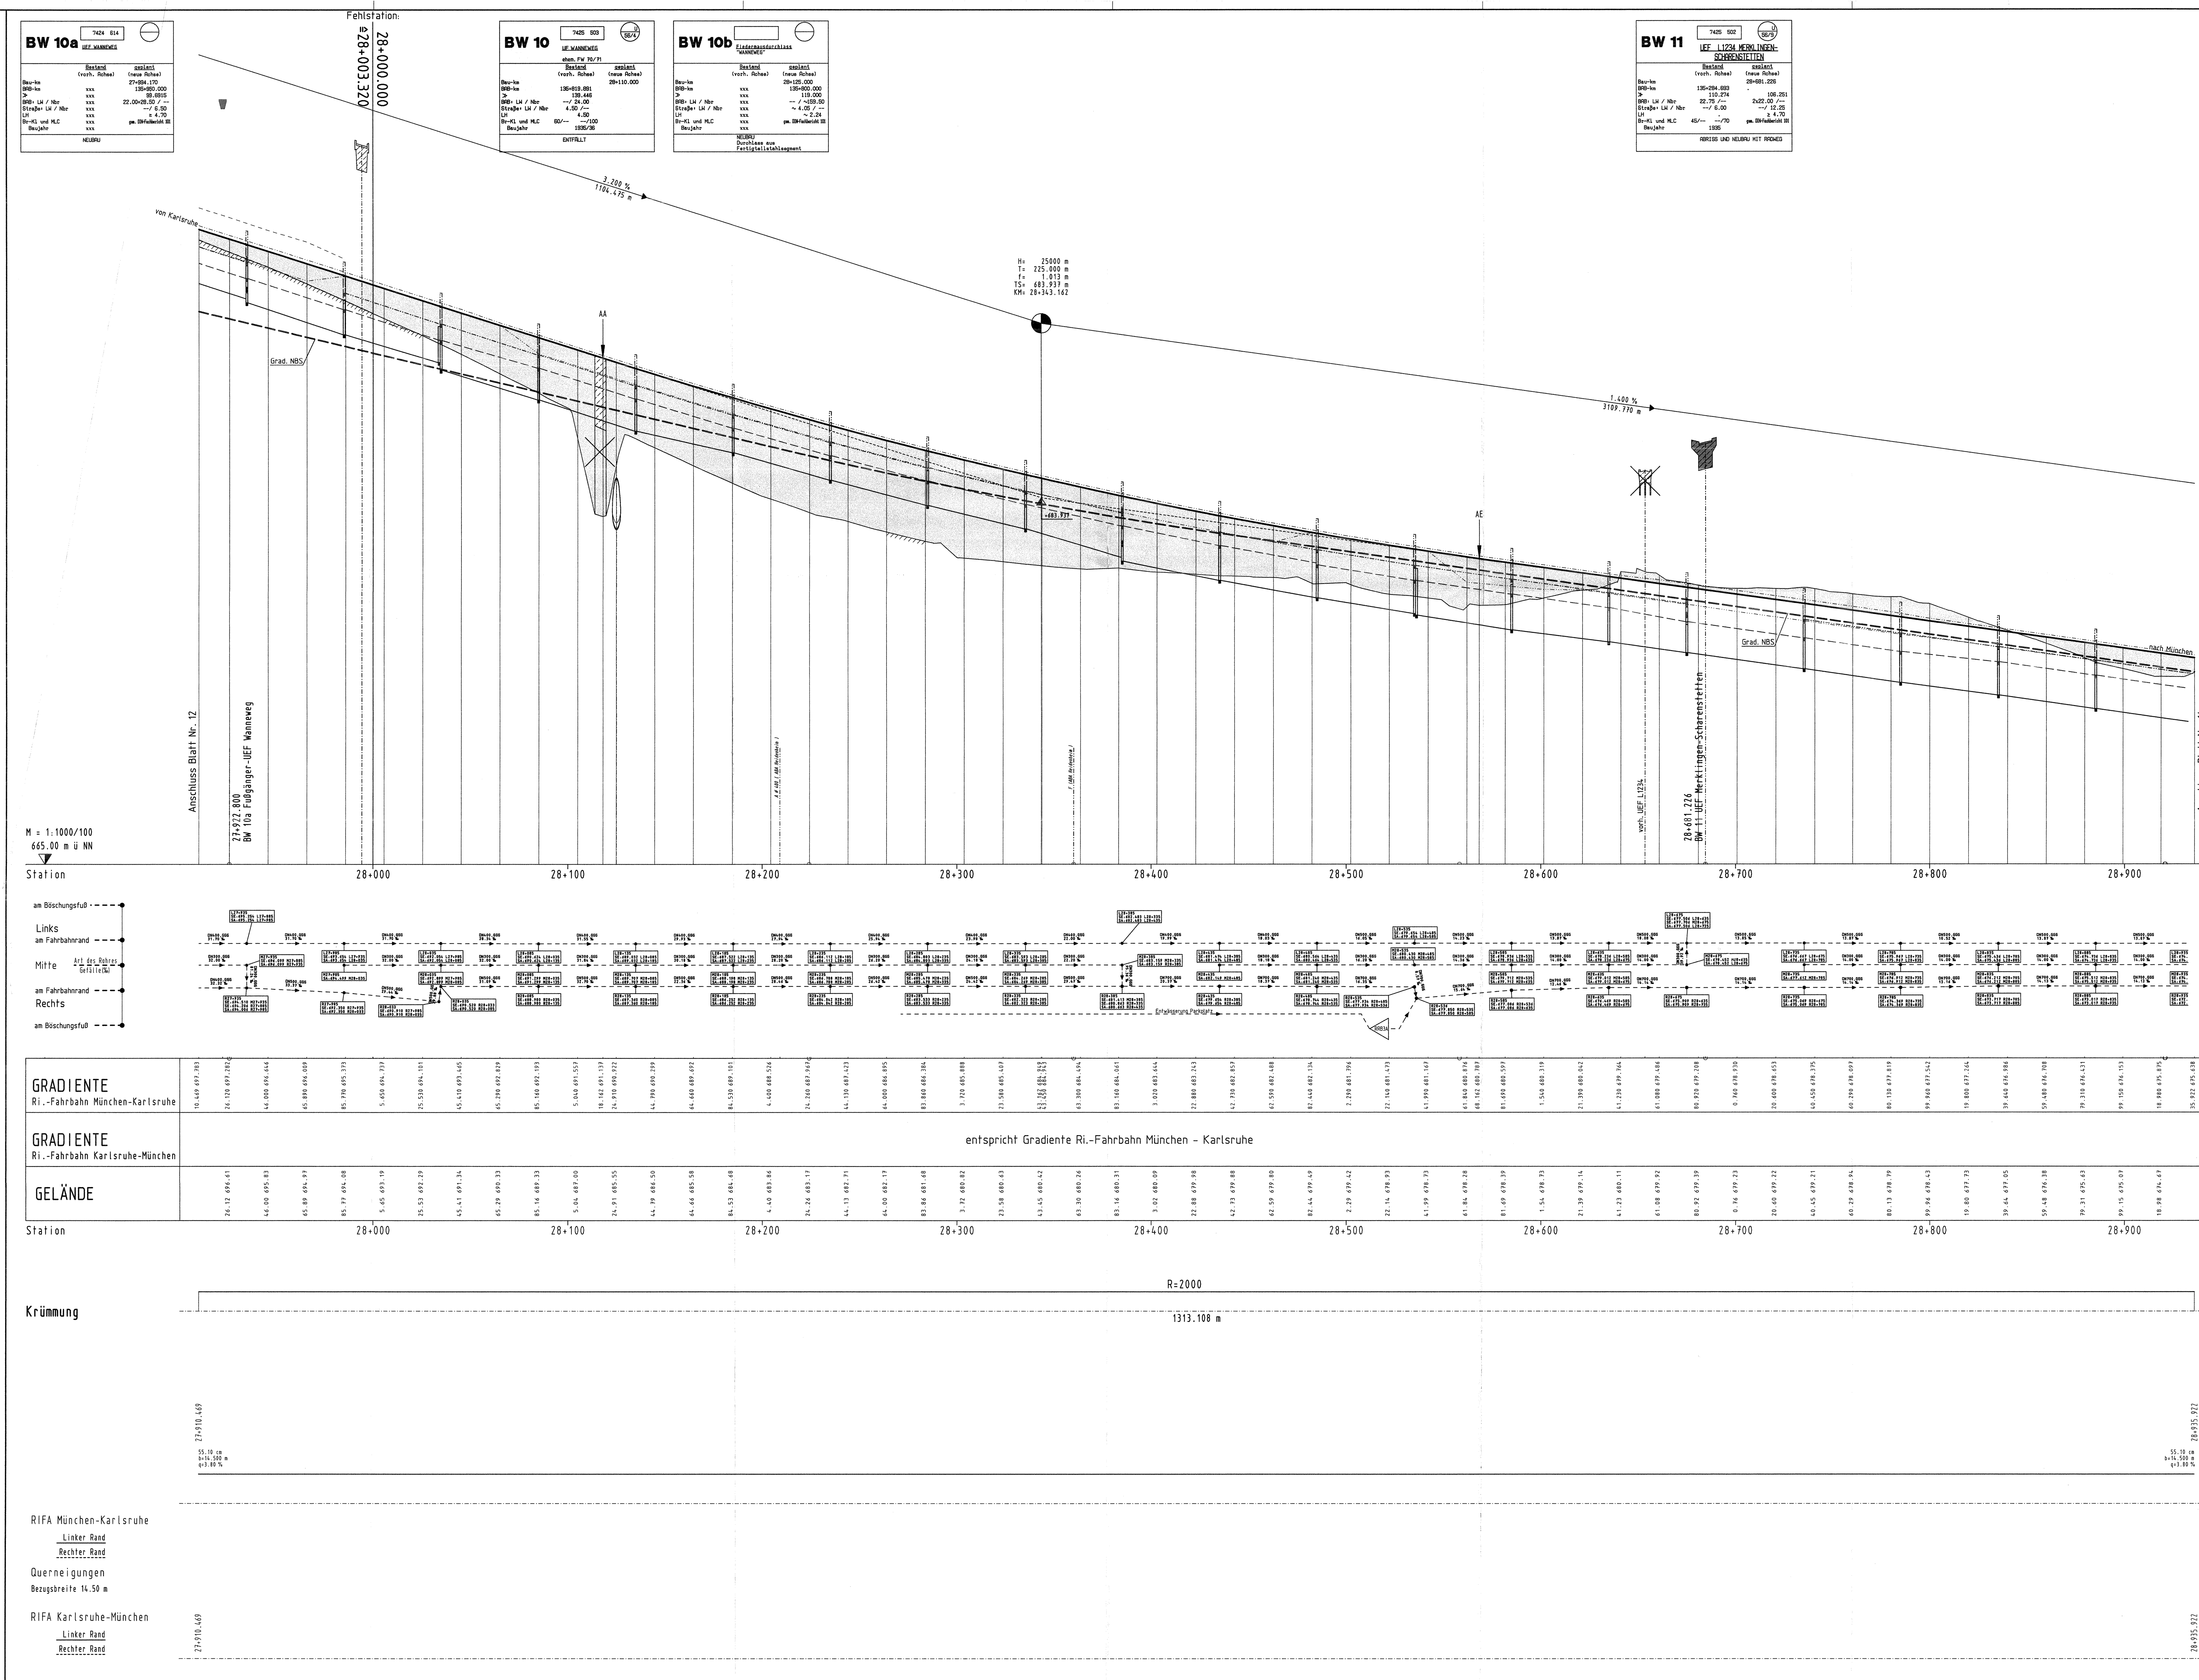

Zeichenerklärung

- Gradientenhochpunkt
- Gradiententiefpunkt
- Ausrundungsanfang,-ende
- Tangentenschnittpunkt
- Neigungsbrechpunkt mit Angabe von Gefälle bzw. Steigung in Prozent, Länge der Gefälle- und Steigungsstrecke und Halbmesser
- Damm
- Einschnitt
- Auftragen Böschung linker Rand
- Abtragen Böschung linker Rand
- Lärmschutzwall/-wand links
- Lärmschutzwall/-wand rechts
- Gradiente vorh. BAB A8
- Gradiente NBS (nachrichtlich)
- F= Fernmeldeleitung, S= Strom, G= Gas, A= Abwasser, W= Wasser

Legende Kanal

- RW-Kanal links
- RW-Kanal Mitte
- RW-Kanal rechts

Ausbauquerschnitt M 1:250

Km 24+217.112 - 41+111.000

16.25 — 14.50 — 1.75 | 1.75 — 14.50 — 16.25

RiFa München - Karlsruhe Grad. | RiFa Karlsruhe - München Grad.

INGENIEURBÜRO WALTER KELLER GMBH

66119 Saarbrücken - Feldmannstr. 72-74 - Tel. 0681/926500 - Fax. 0681/9265071
03046 Cottbus - Ostrower Damm 10/1 - Tel. 0355/702320 - Fax. 0355/24199

	Datum	Zeichen
bearbeitet	09.09.2005	Reis
gezeichnet	09.09.2005	Rech
geprüft	09.09.2005	

Regierungspräsidium Tübingen

Nr.	Art der Änderung	Datum	Name
A	Wanneweg (BW 10a) Verlegung, UEF L 1234 (BW 11) mit Radweg	10/06	Rech
B	Fledermausdurchlass "Wanneweg"	05/08	Rech

NSI-SAP-PS-PSP-Element

V.24	20.	A0008_	A08.	117.	02

PROJIS - Nummer / Straßenplan Nr.

Land	Jahr	laufende Nummer	VKE	Vertrag
08	91	0502	00	01

	von Netzknoten	nach Netzknoten	Station
Anfangsstation	7423030	7424027	4978
Endstation	7525051	7526008	11037

Straßenbauverwaltung Baden-Württemberg
Straße: A 8 Karlsruhe - München
Nächster Ort: Hohenstadt - Ulm-West
sechsstreifiger Ausbau
BAB Bau-km 18+478.000 - 41+111.000
Höhenplan A 8

Unterlage 8
Blatt Nr. 13 B

DECKBLATT ZUR PLANFESTSTELLUNG

KM 27+910.469 - 28+935.922
Maßstab: 1:1000/100

Aufgestellt:
Tübingen, den 23.05.2008
Abt. 4 - Straßenwesen und Verkehr -
Ref. 44 - Planung

Ersetzt:
BAB-Unterlage 8 , Blatt 13 A

Festgestellt mit Planfeststellungsbeschluss des Regierungspräsidiums Tübingen vom 12. November 2008, Az.: 15-3/0513.2-21/ DB NBS PFA 2.3 / A 8 Hohenstadt - Ulm-West

P:\A8_ULM\ a8-plan>A8-13.PLT>B_U8-13 Stand: _STAND 0.891m x 1.35m / A=1.20m²

Ausdruckdatum 20.05.08