BW 12 7425 001

UF-Querschnitt
Ost-Trogwand
Achse 1 Station 29+137,59

Bestand (rechts, Richtung)	Abriss (links, Richtung)


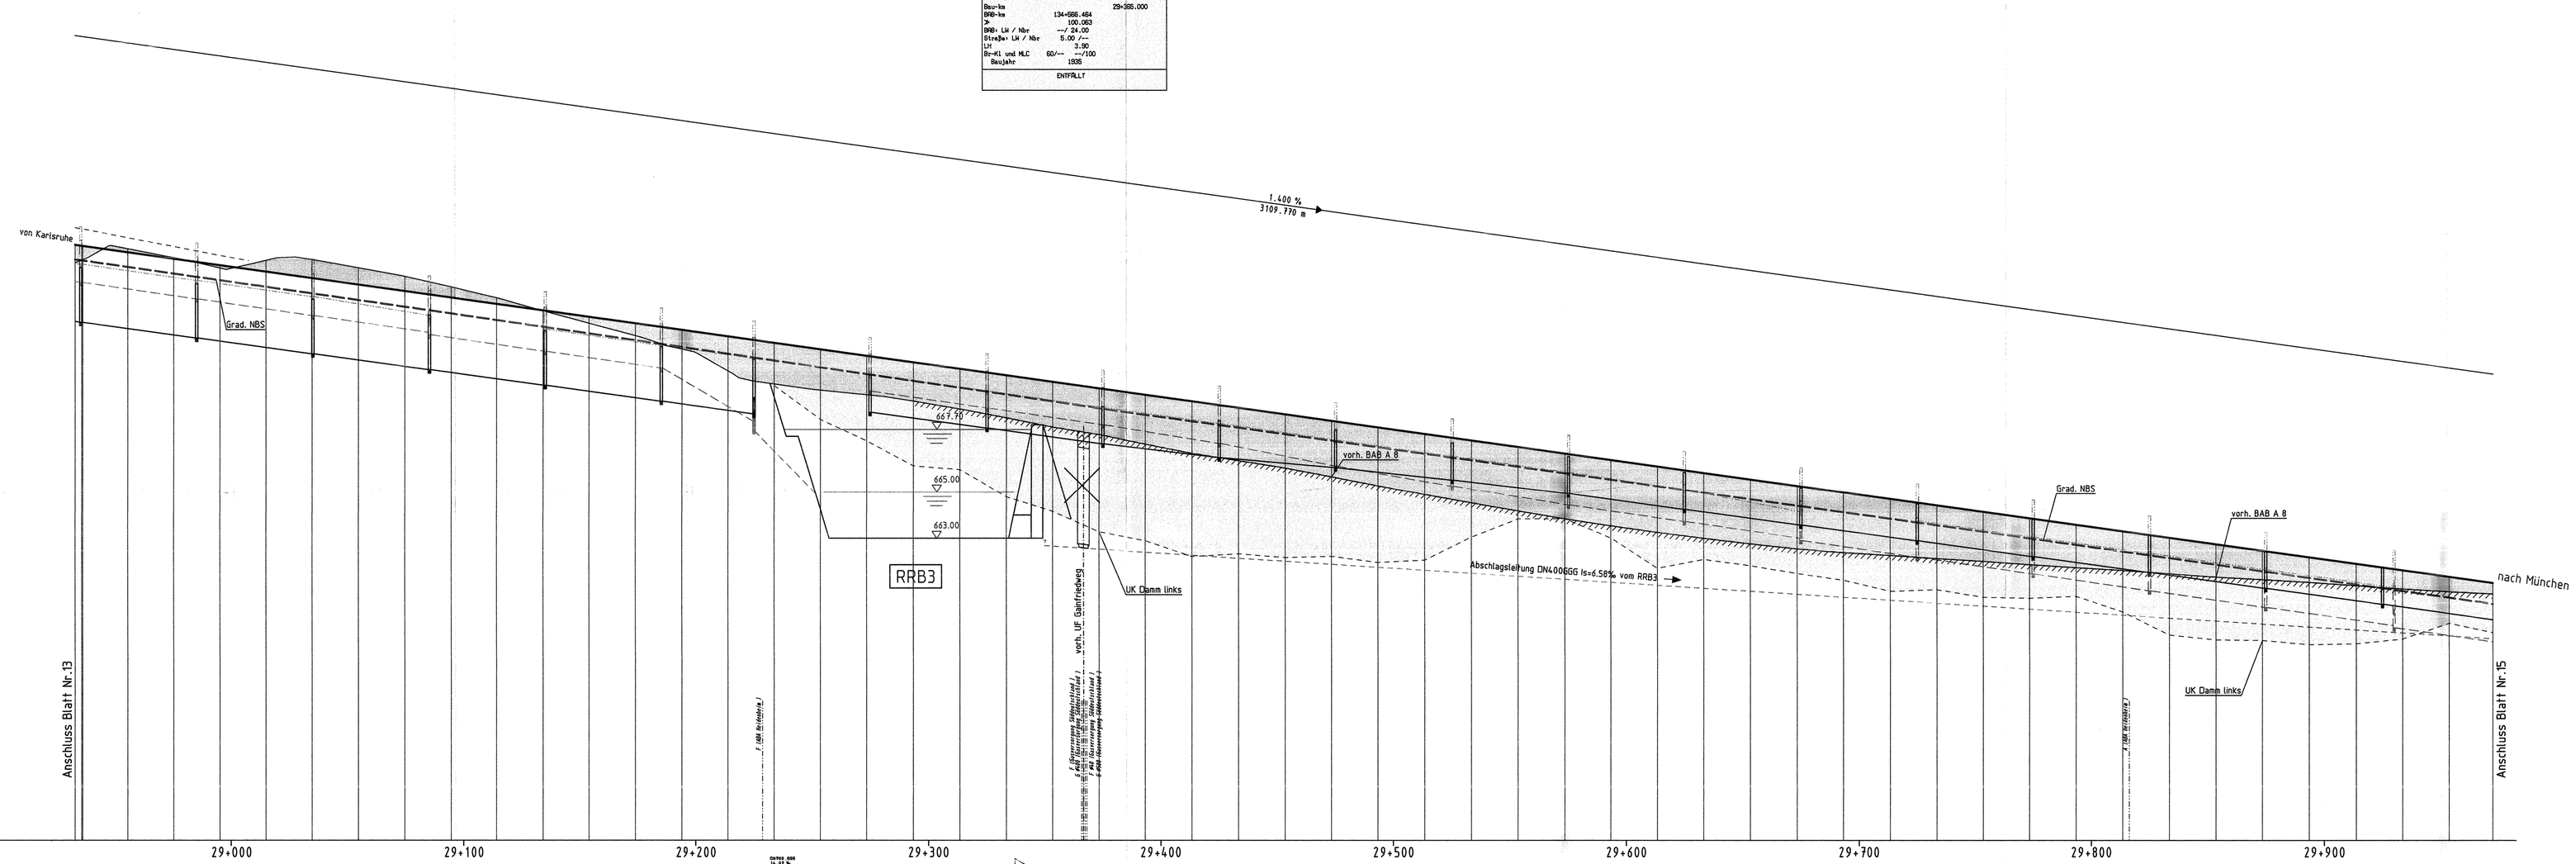

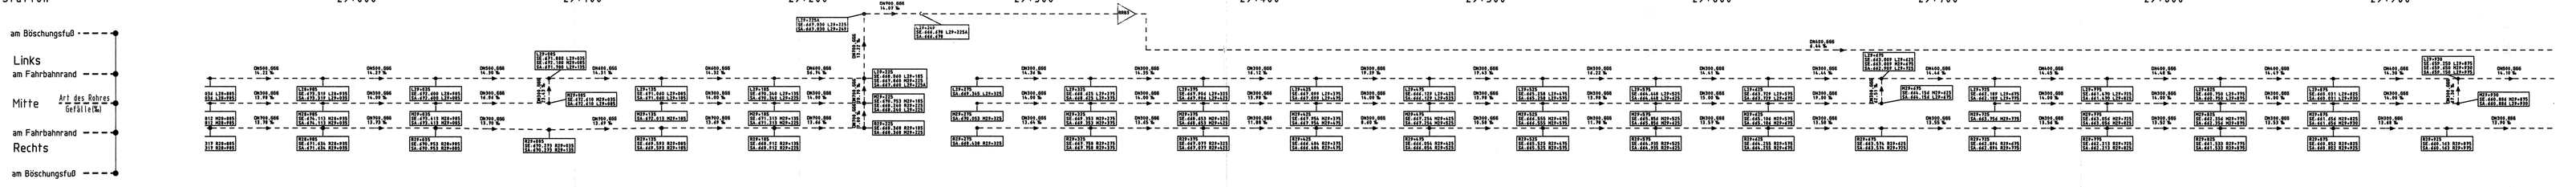


GRADIENTE Ri.-Fahrbahn Karlsruhe-München	entspricht Gradiente Ri.-Fahrbahn München - Karlsruhe

Station	29+000 / 29+100 / 29+200 / 29+300 / 29+400 / 29+500 / 29+600 / 29+700 / 29+800 / 29+900

Zeichenerklärung

- Gradientenhochpunkt
- Gradententiefpunkt
- Ausrundungsanfang-,-ende
- Tangentenschnittpunkt
- H=0000m — Neigungsprozentzahl mit Angabe von Gefälle bzw. Steigung in Prozent (Lage der Gefälle- und Steigungsstrecke und Halbmesser)
- Damm
- Einschnitt
- Auftragen Böschung linker Rand
- Abtragen Böschung linker Rand
- Lärmschutzwall/-wand links
- Lärmschutzwall/-wand rechts
- Gradiente vorh. BAB A8
- Gradiente NBS
- F= Fernmeldeleitung, S= Strom, G= Gas, A= Abwasser, W= Wasser

Legende Kanal

RW-Kanal links / RW-Kanal Mitte / RW-Kanal rechts

Ausbauquerschnitt M 1:250
Km 24+219,152 = 41+111,000

14,25 / 14,50 / 1,75 / 1,75 / 14,50 / 14,25
RiFa München – Karlsruhe (Grad.) | RiFa Karlsruhe – München (Grad.)

INGENIEURBÜRO WALTER KELLER GMBH
bearbeitet 09.09.2005 Reis
gezeichnet 09.09.2005 Rech
geprüft 09.09.2005 Wag
6499 Saarbrücken – Feldmannstr. 72-74 – Tel. 0681/93500 – Fax. 0681/935031
93164 Cottbus – Dircksen Damm 36/1 – Tel. 0355/782320 – Fax. 0355/24391

Regierungspräsidium Tübingen

Nr.	Art der Änderung	Datum	Name

NSI-SAP-PS-PSP-Element
V.24 | 20 | A0008 | A08 | 117 | 02
PROJIS – Nummer | Straßenplan Nr.
Land 08 | Jahr 91 | laufende Nummer 05 02 | VKE 00 | Vertrag 01

	von Netzknoten	nach Netzknoten	Station
Anfangsstation	74230 50	74240 27	49 78
Endstation	75250 51	75240 08	110 37

Straßenbauverwaltung Baden-Württemberg
Straße: A 8 Karlsruhe – München
Nächster Ort: Hohenstadt – Ulm-West

Unterlage 8
Blatt Nr. 14

sechsstreifiger Ausbau
BAB Bau-km 19+478,000 – 41+111,000
Höhenplan A 8

PLANFESTSTELLUNG

	Datum	Zeichen
bearbeitet		
gezeichnet		
geprüft		

KM 28+932,602 – 29+972,459
Maßstab: 1:1000/100

Aufgestellt:
Stuttgart, den 23.09.2005
Abt. 4 – Straßenwesen und Verkehr –
Ref. 44 – Planung

Festgestellt mit Planfeststellungsbeschluss des Regierungspräsidiums Tübingen vom 12. November 2008, Az.: 16.0057/13.2/01/ DB NBS PFA 2.3 / A 8 Hohenstadt – Ulm-West

197-07