BW 14	7925 918	SBV
	UF SCHLATTENWEG nach Fernmeldeplan Bl.+/-1	
	Bestand (vorh. Achse)	endzust. (neue Achse)
Bau-km		31+100.000
BWD-km	132+036.588	
Δ	143.851	
BWB: LW / Nbr	—/ 30.40	
LW+Gehr LW / Nbr	8.00 / —	
LH	5.98	
Br-K1 und MLC	60/— —/30	
	ENTFÄLLT	

BW 14a		
	Fledermausdurchlass "SCHLATTENWEG"	
	Bestand (vorh. Achse)	endzust. (neue Achse)
Bau-km		31+120.000
BWD-km	xxx	132+900.000
Δ	xxx	133.000
BWB: LW / Nbr	xxx	—— / =164.95
LW+Gehr LW / Nbr	xxx	—— / 4.00
LH	xxx	—— / 2.84
Baujahr	xxx	
	NEUBAU Durchlass aus Fertigteilstahlbeton.	

BW 15	7925 915	SBV
	Bestand (vorh. Achse)	endzust. (neue Achse)
Bau-km		31+810.000
BWD-km	132+306.188	
Δ	100.084	100.00
BWB: LW / Nbr	1.30+2x35.747.35/—	2x22.00 /—
LW+Gehr LW / Nbr	4.00 / —	+ 12.25
LH	4.00	+ 4.70
Br-K1 und MLC	30/— —/40	ges. Einfeldwehl III
Baujahr	1934-36	

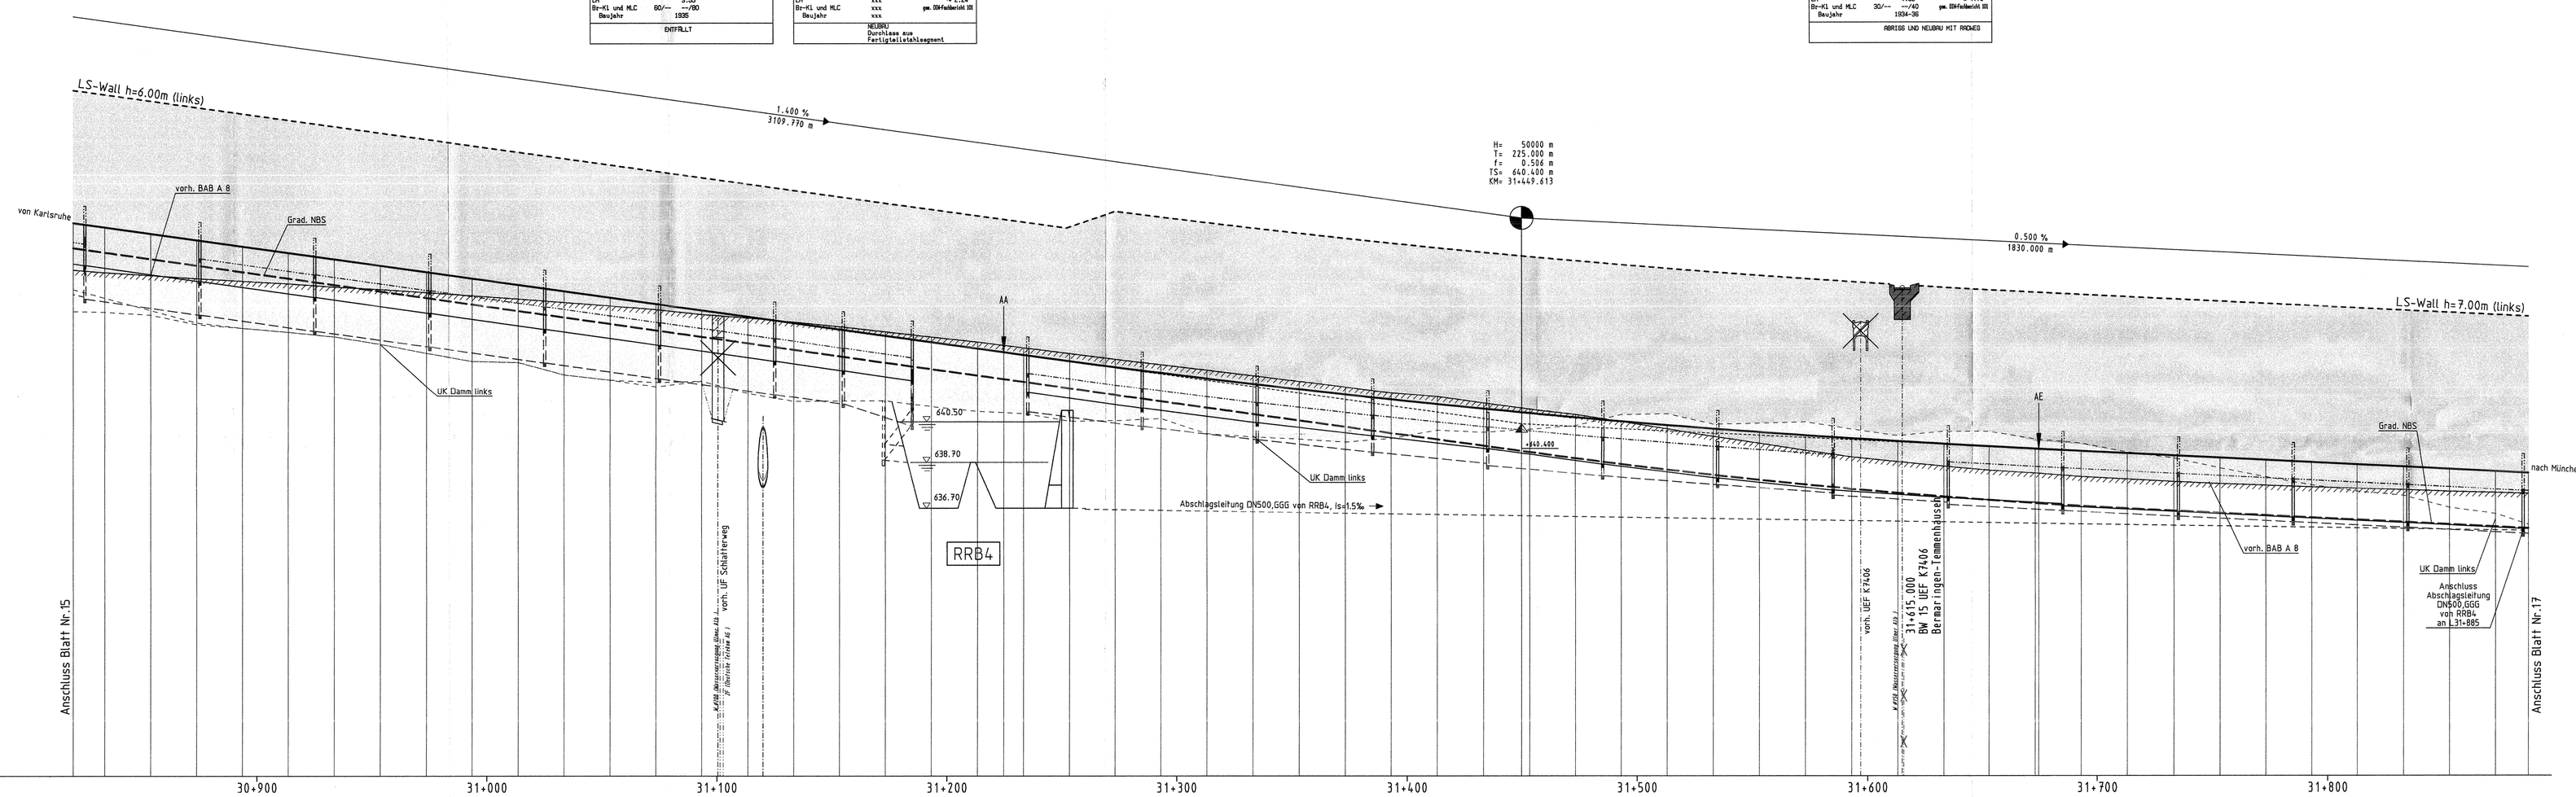

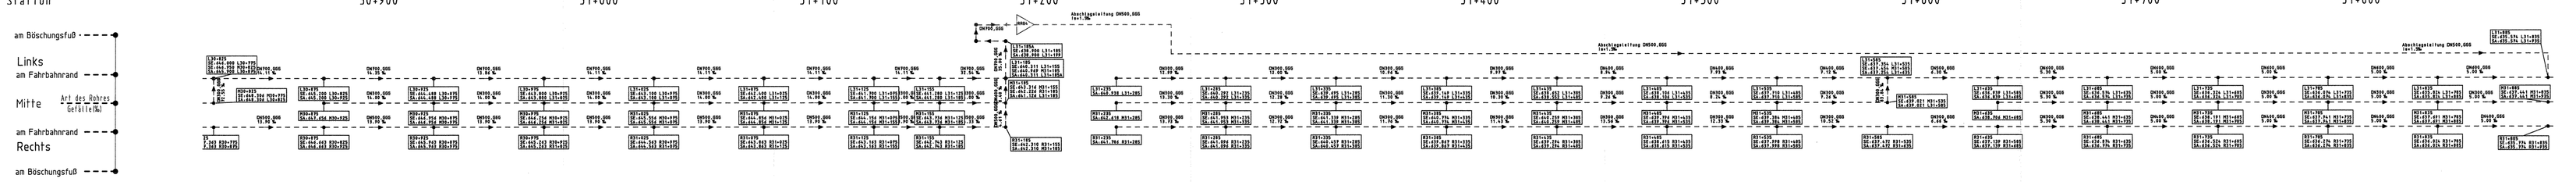

| | | |