


Querschnitt Grünbrücke M 1:200

Ansicht Pfeiler / Ansicht Widerlager

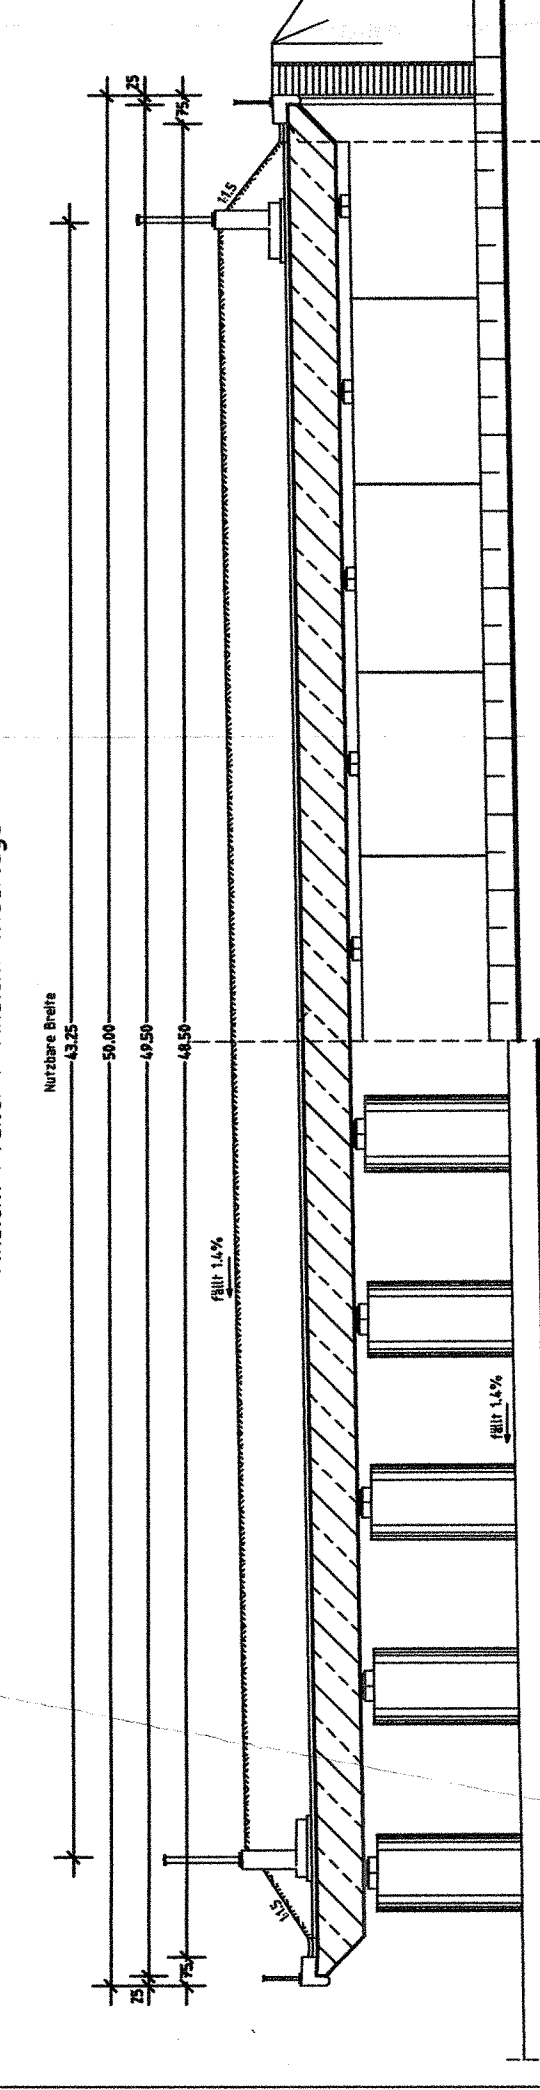

Grünbrücke

Ende der Planfeststellung


Planungsgrenze

Beginn der Planfeststellung


BAB

NBS

IMBERG

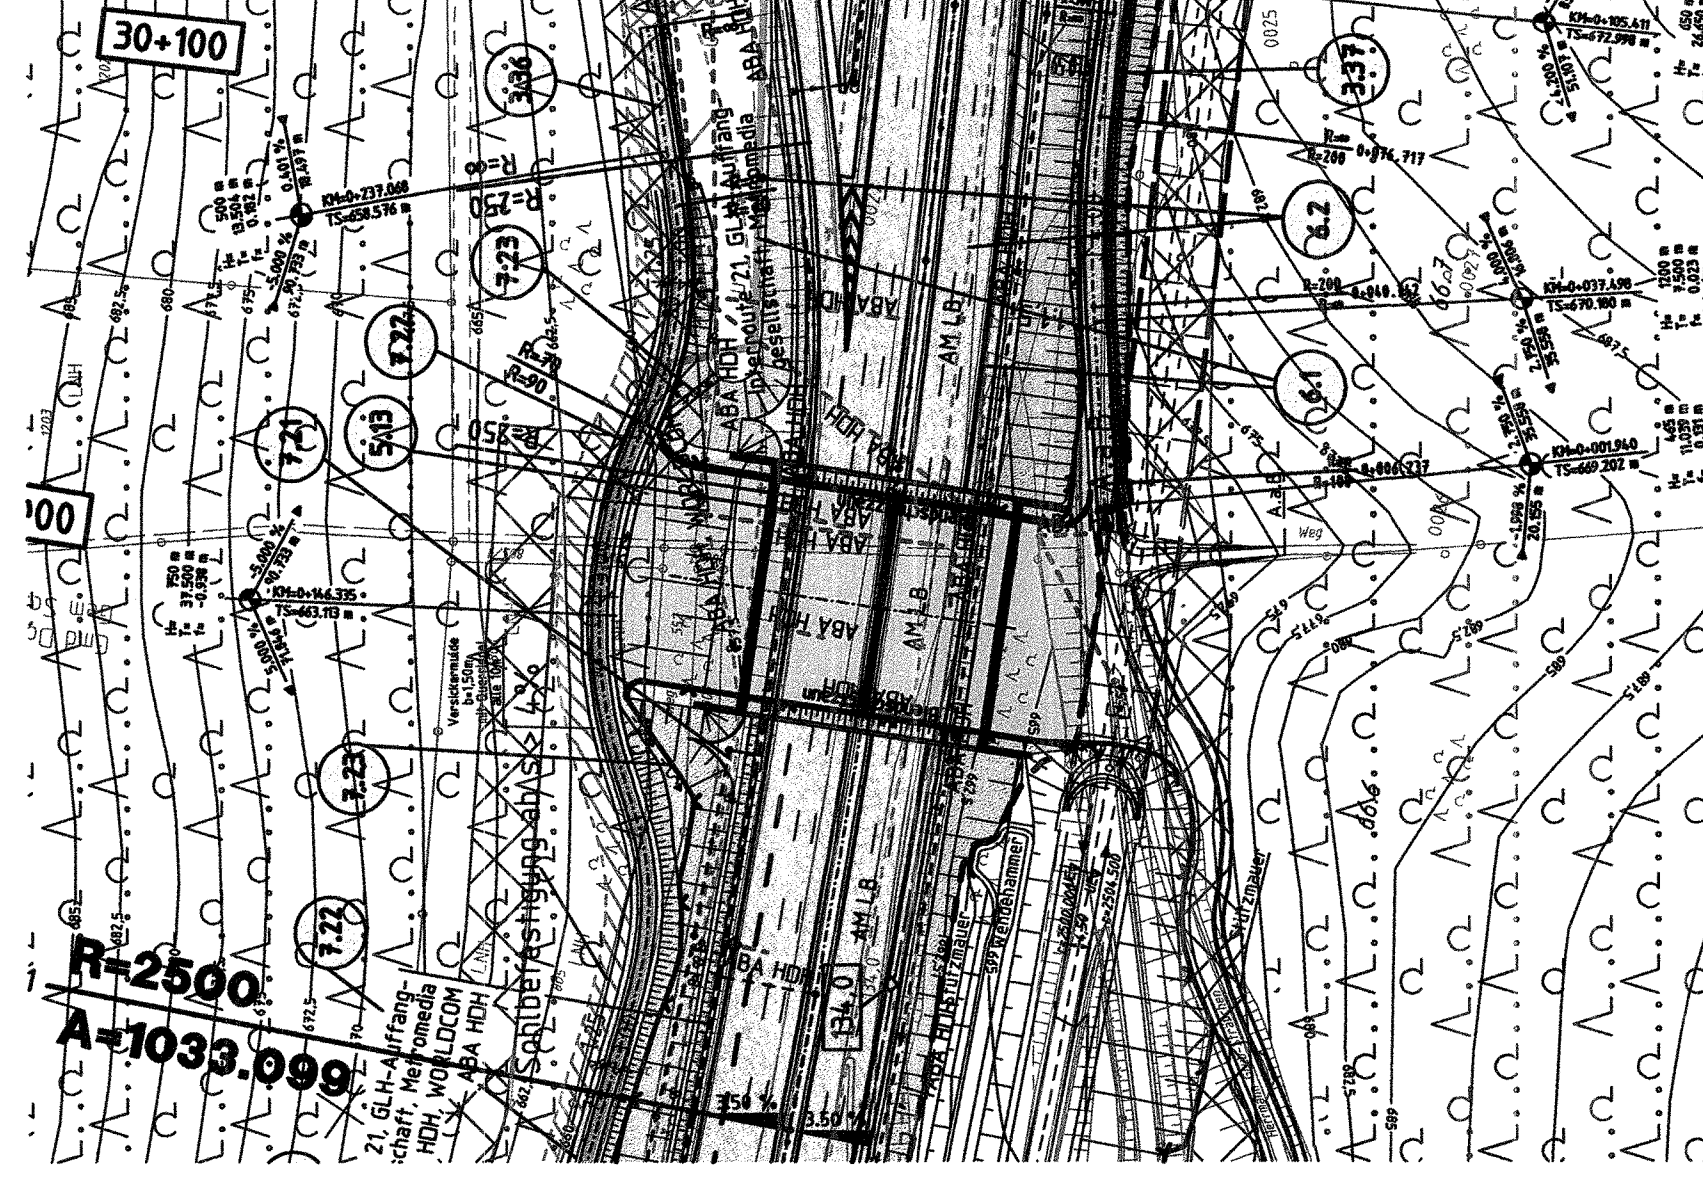

Lageplanschnitt M 1:1500

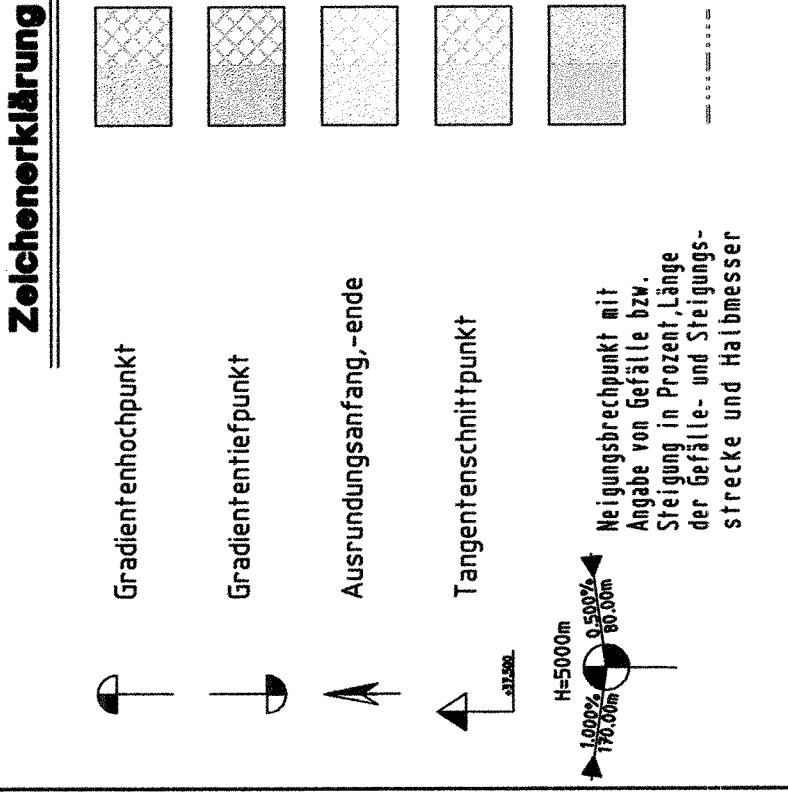

BW 12a		

M = 1:500/50
655,00 m ü NN


GRADIENTE

GELÄNDE

Station

Krümmung

Querneigung

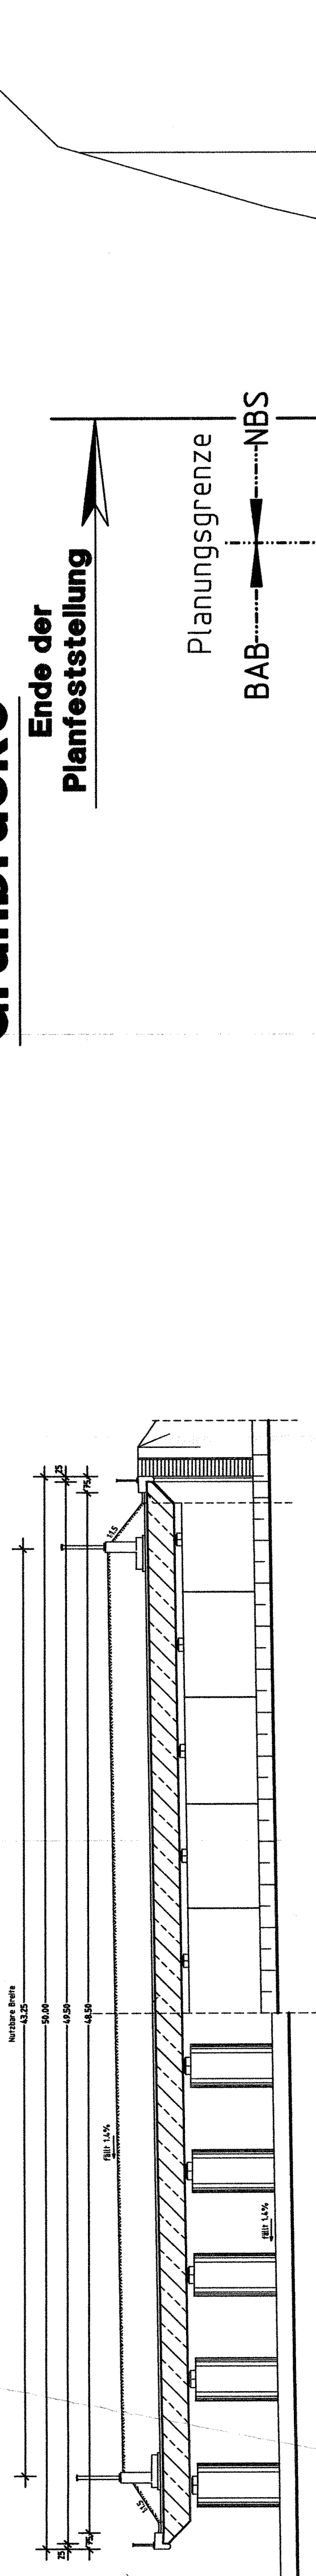


an Bestand modellieren
an Bestand / W-Weg modellieren
q entsprechend Längsneigung gepl. AB von Nord nach Süd: s = 1.400 %


INGENIEURBÜRO
WALTER KELLER GMBH

REGIERUNGSPRÄSIDIUM
Tübingen

NSI-SAP-PS-PSP-ELEMENT

Strassenplan Nr.

Strabe: A 8 Karlsruhe - München
Blatt Nr. 11a

Unterlage: 8.1

sechsstreifiger Ausbau
Höhenplan Kreuzende Straße
Bau-Km 18+478.000 - 41+111.000

Planfeststellung
Höhenplan Kreuzende Straße
M 1:500/50

Planfeststellungsbeschluss des
Regierungspräsidiums Tübingen vom
17.10.2009
DB NSP/PFA 2.2 JA 8 Höhenstadt - Ulm-West




