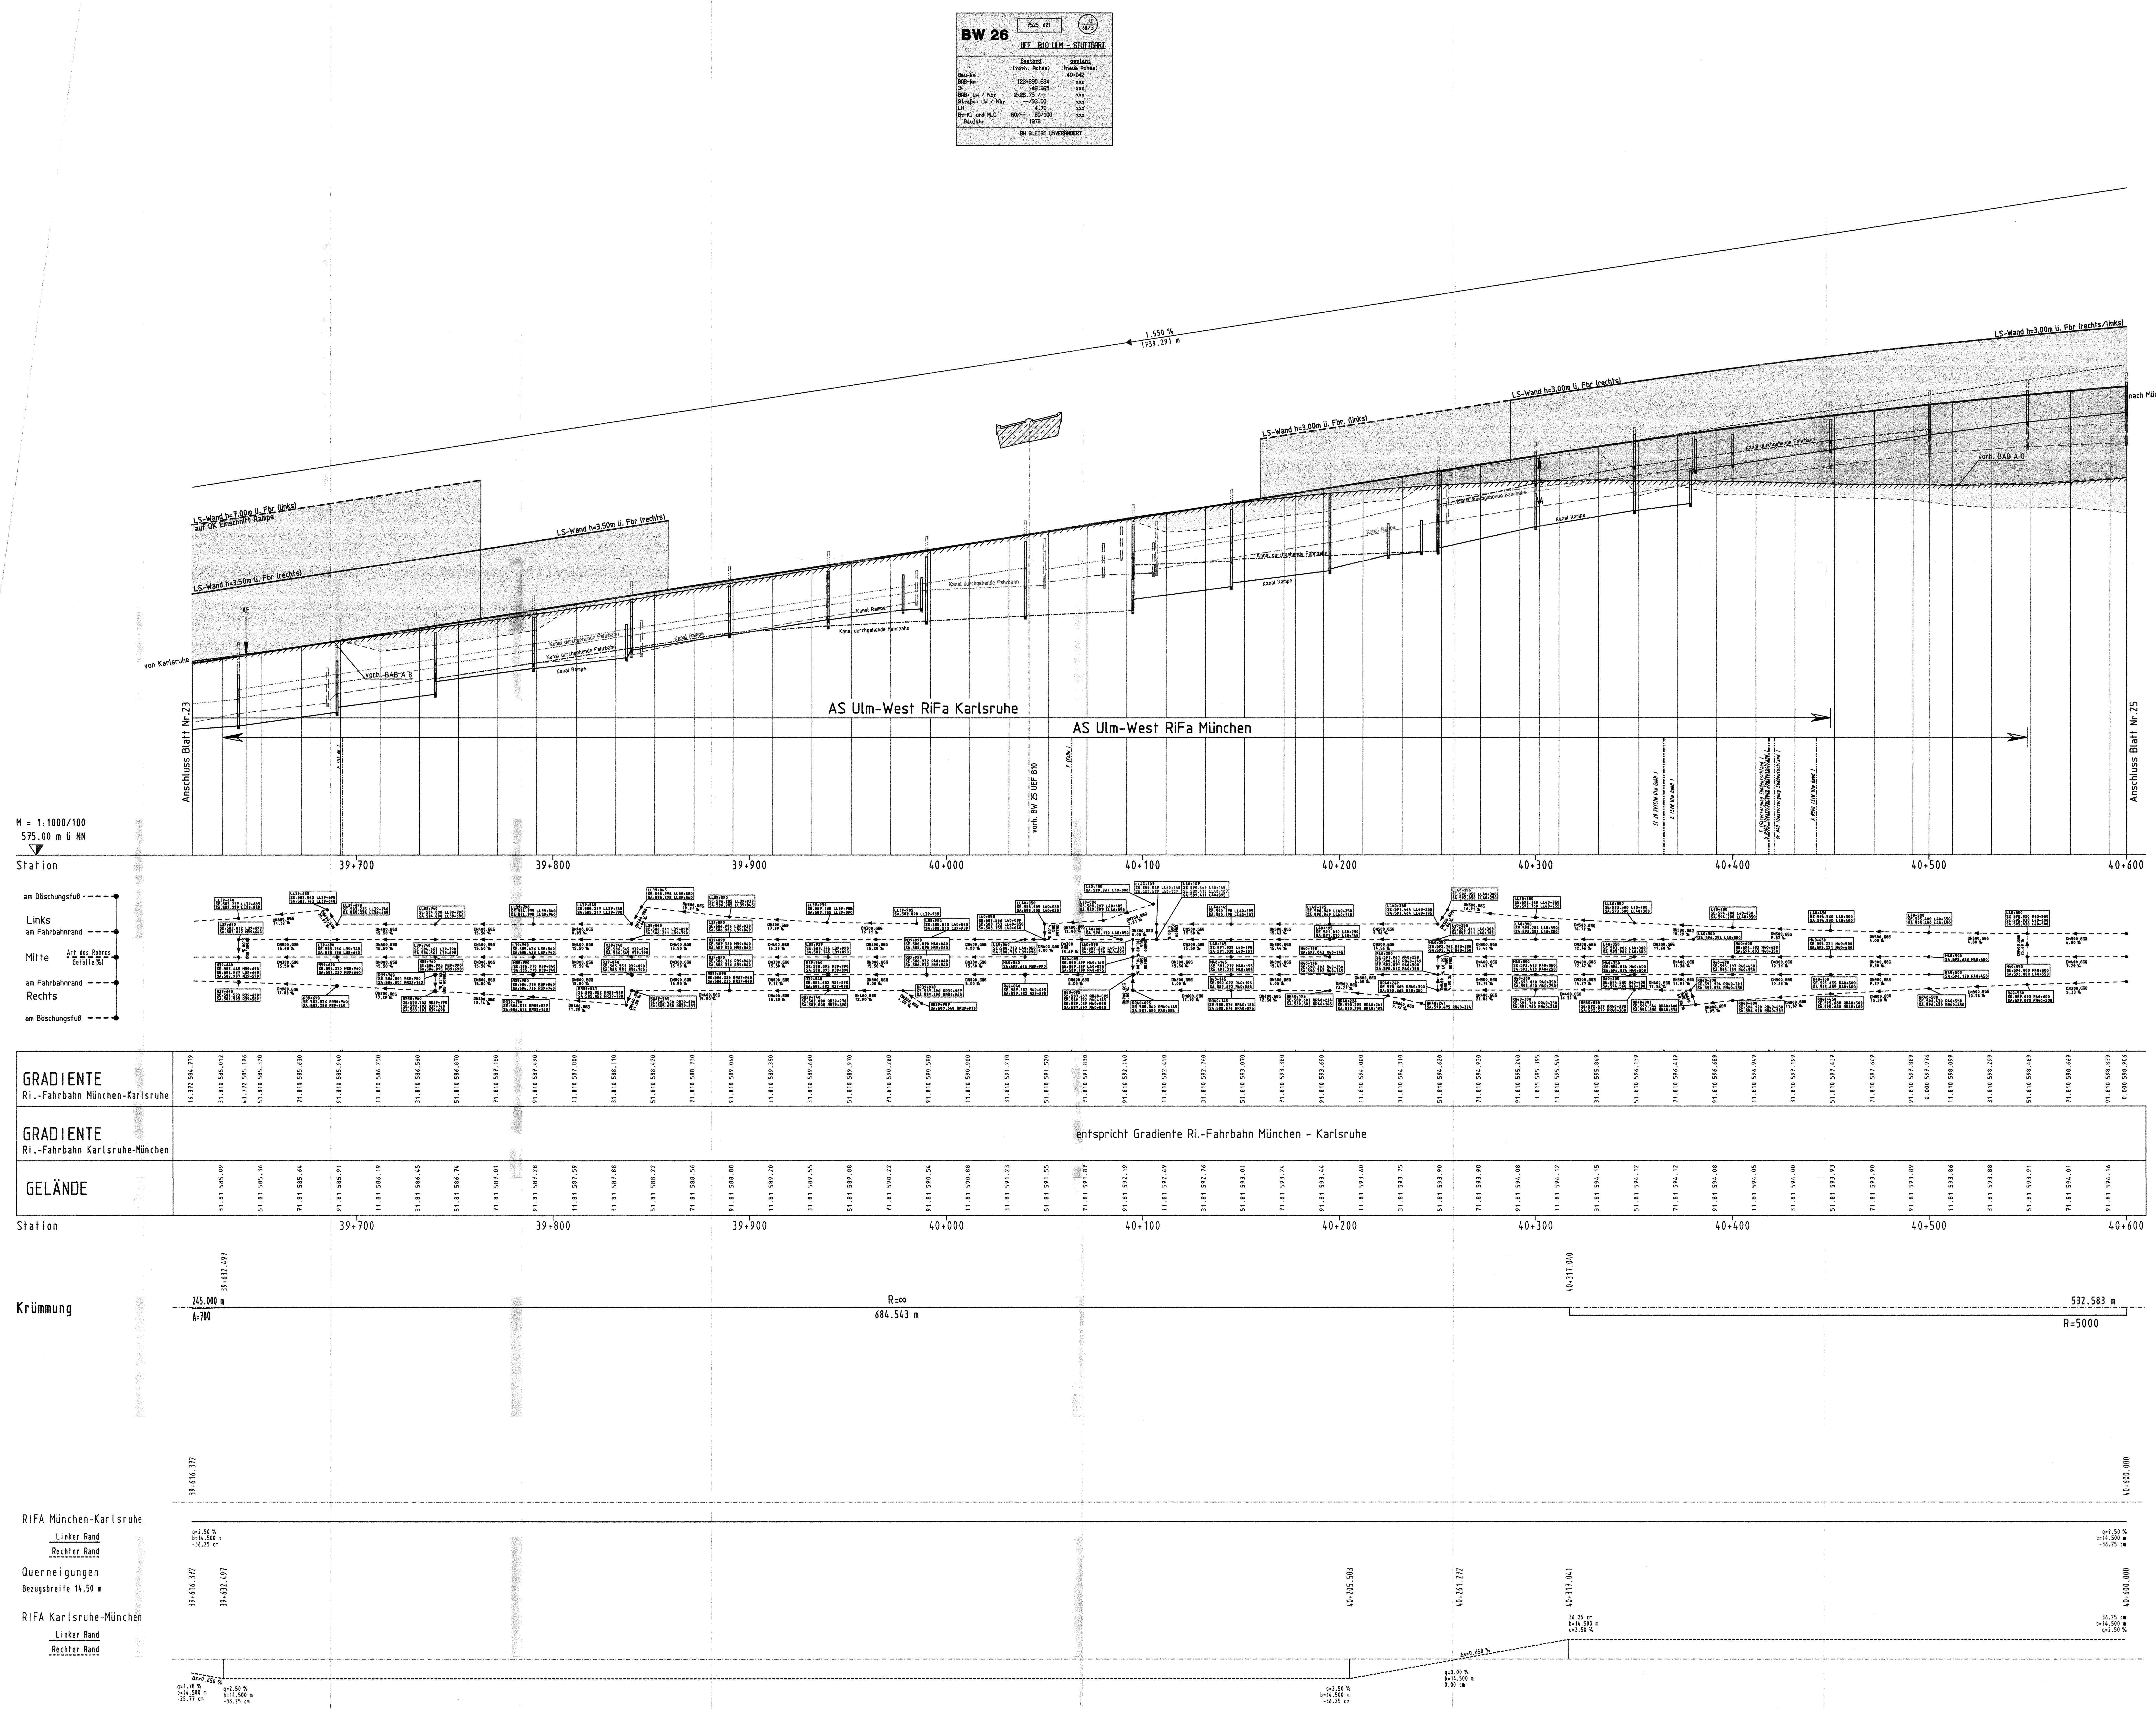

Zeichenerklärung

Gradientenhochpunkt		Damm	
Gradiententiefpunkt		Einschnitt	
Ausrundungsanfang,-ende		Auftragen Böschung linker Rand	
Tangentenschnittpunkt		Abtragen Böschung linker Rand	
Neigungsbrechpunkt mit Angabe von Gefälle bzw. Steigung in Prozent,Länge der Gefälle- und Steigungsstrecke und Halbmesser		Lärmschutzwall/-wand links	
		Lärmschutzwall/-wand rechts	
		Gradiente vorh. BAB A8	
		Gradiente NBS	
		F= Fernmeldeleitung, S= Strom, G= Gas, A= Abwasser, W= Wasser	

Legende Kanal

RW-Kanal links — RW-Kanal Mitte — RW-Kanal rechts

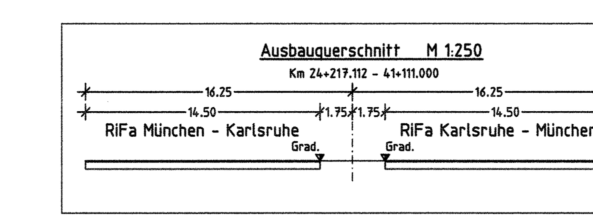

INGENIEURBÜRO WALTER KELLER GMBH
66119 Saarbrücken - Feldmannstr. 72-74 - Tel. 0681/926500 - Fax. 0681/9265071
03046 Cottbus - Ostrower Damm 10/1 - Tel. 0355/702320 - Fax. 0355/24199

	Datum	Zeichen
bearbeitet	09.09.2005	Reis
gezeichnet	09.09.2005	Rech
geprüft	09.09.2005	

Regierungspräsidium Tübingen

Nr.	Art der Änderung	Datum	Name

NSI-SAP-PS-PSP-Element

V.24	20.	A0008_	A08.	117.	02

PROJIS - Nummer

Land	Jahr	laufende Nummer	VKE	Vertrag	Straßenplan Nr.
08	91	0502	00	01	

	von Netzknoten	nach Netzknoten	Station
Anfangsstation	7423030	7424027	4978
Endstation	7525051	7526008	11037

Straßenbauverwaltung Baden-Württemberg
Straße: A 8 Karlsruhe - München
Nächster Ort: Hohenstadt - Ulm-West

Unterlage 8
Blatt Nr. 24

sechsstreifiger Ausbau
BAB Bau-km 18+478.000 - 41+111.000
Höhenplan A 8

KM 39+616.372 - 40+600.000
Maßstab: 1:1000/100

PLANFESTSTELLUNG

Aufgestellt:
Tübingen, den 23.09.2005
Abt. 4 - Straßenwesen und Verkehr -
Ref. 44 - Planung

198-03

Festgestellt mit Planfeststellungsbeschluss des Regierungspräsidiums Tübingen vom 12. November 2008, Az.: 15-3/0513.2-21/ DB NBS PFA 2.3 / A 8 Hohenstadt - Ulm-West

REGIERUNGSPRÄSIDIUM TÜBINGEN

P:\A8_ULM\ A8-PLAN+AN8-24N.PLT+U8-24   Stand: _STAND   0.891m x 1.35m / A=1.20m²

Ausdruckdatum 05.09.05