

**LEGENDE**


best. gepl. (4) Berechnungsprofil (Immissionsort)

⊙ Gebäudeflächen erhalten  
⊙ passiven Lärmschutz,  
wenn keine ausreichende  
Schalldämmung vorhanden ist

⊙ Baugelände (Wohngelände)  
⊙ Baugelände (Gewerbe, Industrie)  
⊙ Baugelände (Mischgebiet)  
⊙ Sonderbauflächen  
⊙ Außengelände

Zu schützenden Stockwerke  
Mittelschicht  
Tag (L-N) / Nacht (L-N) in dB(A)

⊙ I - II  
⊙ 55  
⊙ 55

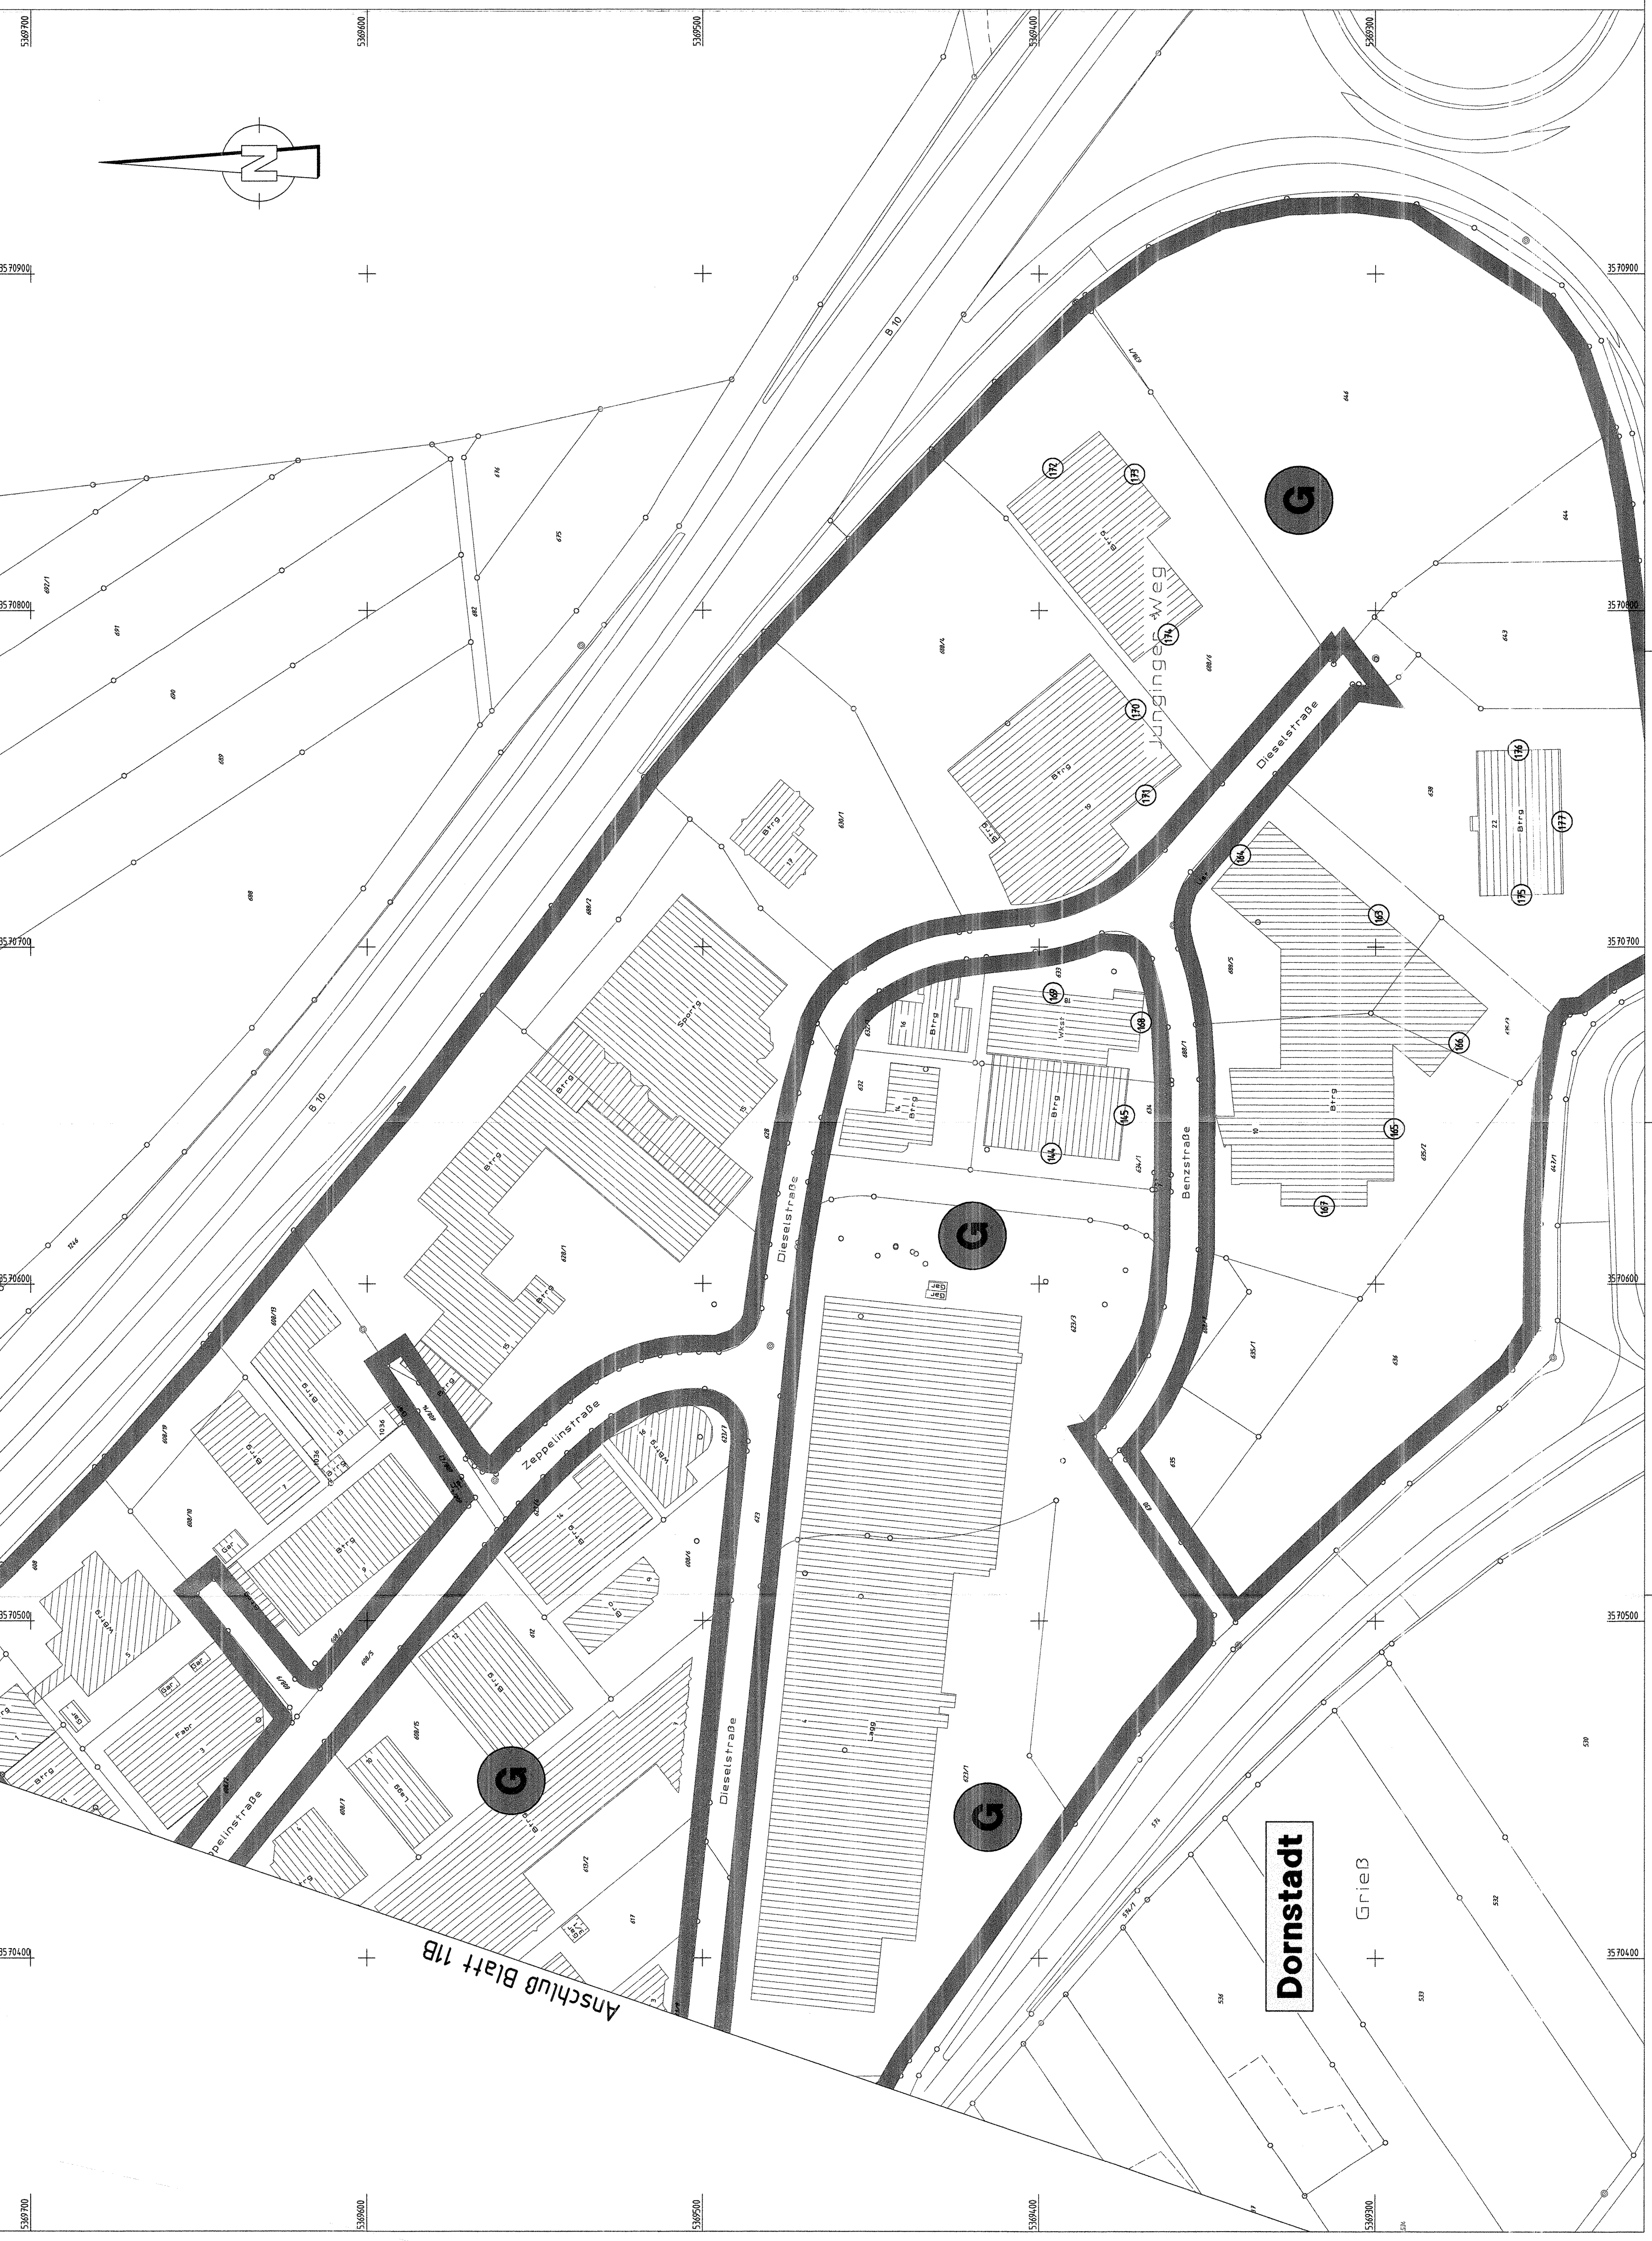

**INGENIEURBÜRO  
WALTER KELLER GMBH**

68719 Saarbrücken - Feldmannstr. 77-79 - Tel. 0681/976500 - Fax. 0681/9765071  
68304 Gollubach - Distinger-Damm 19/1 - Tel. 0355/730230 - Fax. 0355/741199

Datum	Zeichen
05.05.2008	Band
05.05.2008	Roth
05.05.2008	7/24

**Regierungspräsidium  
Tübingen**

Nr.	Art der Änderung	Datum	Name

V.24 NSI-SAP-PS-PSP-Element  
20. A0008... A08. 117. 02

Land	Jahr	laufende Nummer	VKE	Vertrag	Strassenplan Nr.
08	91	0502	00	01	

Anfangsstation	Endstation	von Netzknoten	nach Netzknoten	Station
7423030	7424027	7424027	7424027	4978
7525051	7526008	7526008	7526008	1037

**Strassenverwaltung Baden-Württemberg**  
Strade, A 8 Karlsruhe - München  
Nächster Ort: Hohenstadt - Ulm-West

sechsstreifiger Ausbau  
BAB Bau-Km 18+4,78.000 - 4+111.000  
Schallimmissionsplan

**DECKBLATT ZUR PLANFESTSTELLUNG**  
Dornstadt "Gewerbegebiet"  
Maßstab: 1:1.000

Aufgestellt: 23.05.2008  
Tübingen, Gen. 23.05.2008  
Planfeststellungsbeschluss des  
Regierungspräsidiums Tübingen vom  
23.05.2008, Planfeststellungsnummer  
DB-NBS-PFA 2.3/A 8 Hohenstadt - Ulm-West

Freigestellt mit  
Planfeststellungsbeschluss des  
Regierungspräsidiums Tübingen vom  
23.05.2008, Planfeststellungsnummer  
DB-NBS-PFA 2.3/A 8 Hohenstadt - Ulm-West

136-03

REGIERUNGSPRÄSIDIUM  
TÜBINGEN

P:\AR\JHM\AR-PL\AR-POZ\_D03.PLANFEST-3 Stand: 0.50h x 0.875m / A3-44h