

LEGENDE

Bestand:

- vorh. Autobahn
- vorh. Bundesstraße
- vorh. Landesstraße
- vorh. Kreisstraße
- Kreisgrenze
- Gemeindengrenze
- Gemarkungsgrenze

Planung:


best. geb:

- Baugebiet (Wohngebiet)
- Baugebiet (Gewerbe/Industrie)
- Baugebiet (Mischgebiet)
- Sonderbauflächen
- Außengebiet

Lärmschutz:


- Berechnungsprofil (Immissionsort)
- Gebüdeschichten erhalten
- passive Lärmschutz
- Schalldämmung vorhanden ist
- Zu schützenden Stockwerke
- Mittlungspunkt
- Fig. L1/17 / Nacht L1/18 in dB(A)

entf.:

- entfällt
- best. unverteilt
- Neubau
- NBS-Beständer
- Neubau

Immissionspunkte:

- Immissionspunkte "Dornstadt" im Gies-Dornstadt (siehe Anl. 11.1.2.1 Bl. Nr. 128)
- Immissionspunkte "Mör" Dornstadt (siehe Anl. 11.1.2.1 Bl. Nr. 109)
- Immissionspunkte Böttingen/Böttingen (siehe Anl. 11.1.2.1 Bl. Nr. 99)

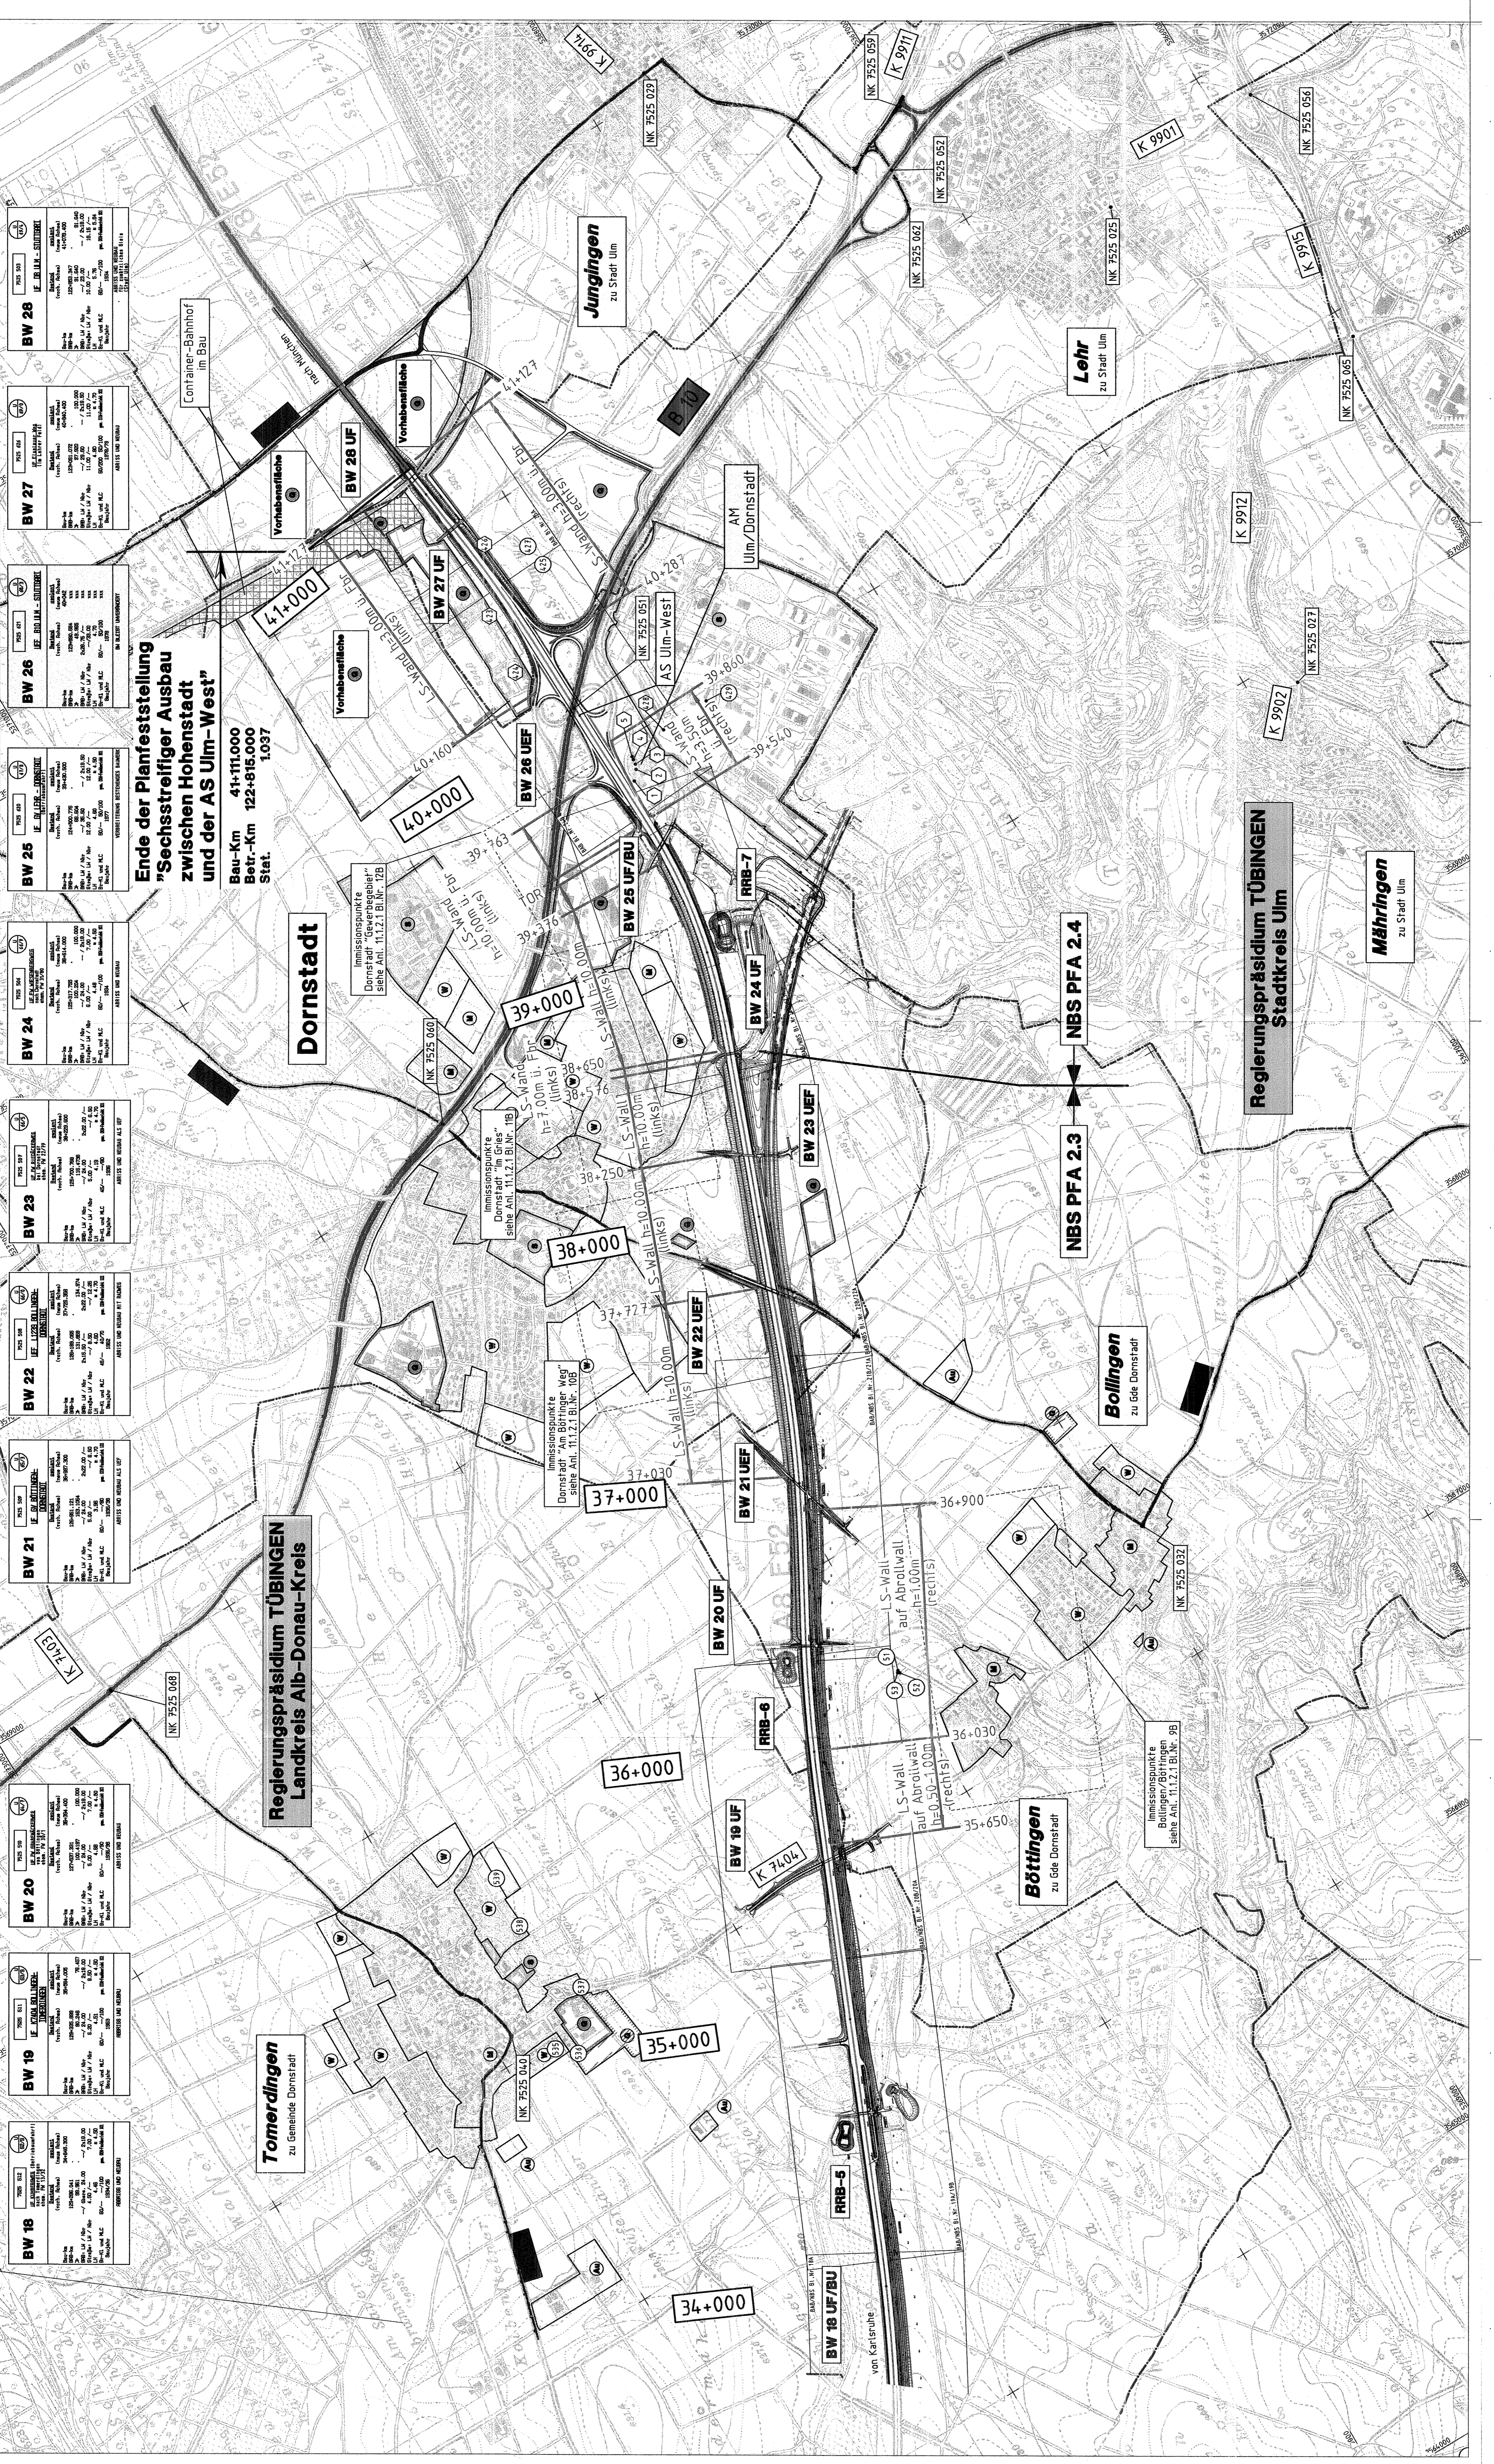

INGENIEURBÜRO WALTER KELLER GMBH

6816 Spaichingen - Fernamtstr. 72-74 - Tel. 0818/926500 - Fax. 0818/926511
 53844 Lathaus - Ditzinger-Damm 19/21 - Tel. 0355/230230 - Fax. 0355/245109

Regierungspräsidium Tübingen

Nr.	Art der Änderung	Datum	Name
A	Erstellung	12/02	Reich
B	Änderung	05/04	Reich
C	Änderung	05/04	Reich
D	Änderung	05/04	Reich
NSI-SAP-PS-PSP-Element

V.24 20. A0008. A08. 17. 02

PROJIS - Nummer

Land Jahr laufende Nummer VKE Vertikal

08 91 05 02 00 01

Stradenplan Nr.

von Netznoten nach Netznoten

Antangestation	74230300	74240277	4978
Endstation	75250511	75260081	11017

Station

Unterlage 11.1.2.1

Blatt Nr. 4 B

Strassenverwaltung Baden-Württemberg

Strasse: A 6 Karlsruhe - München

Nächster Ort: Hohenstadt - Ulm-West

sechsstreifiger Ausbau

BAB Bau-km 18+478.000 - 41+111.000

Schallimmissionsplan

DECKBLATT ZUR PLANFESTSTELLUNG

TAG und NACHT

KY 33-630 - 41-111

Habstadr. 1:10000

Ersatz

Aufgestellt: am 22.05.2008

Ulm, am 22.05.2008

Ref. 44 - Planung

196-04

Unterlage 11.1.2.1, Blatt 44

Freigegeben mit
 Freigegeben durch
 Regierungspräsidium Tübingen vom
 12. November 2008, Az.: 15-30512/217
 DB 105-PFA-2.3/A/B Hohenstadt - Ulm-West