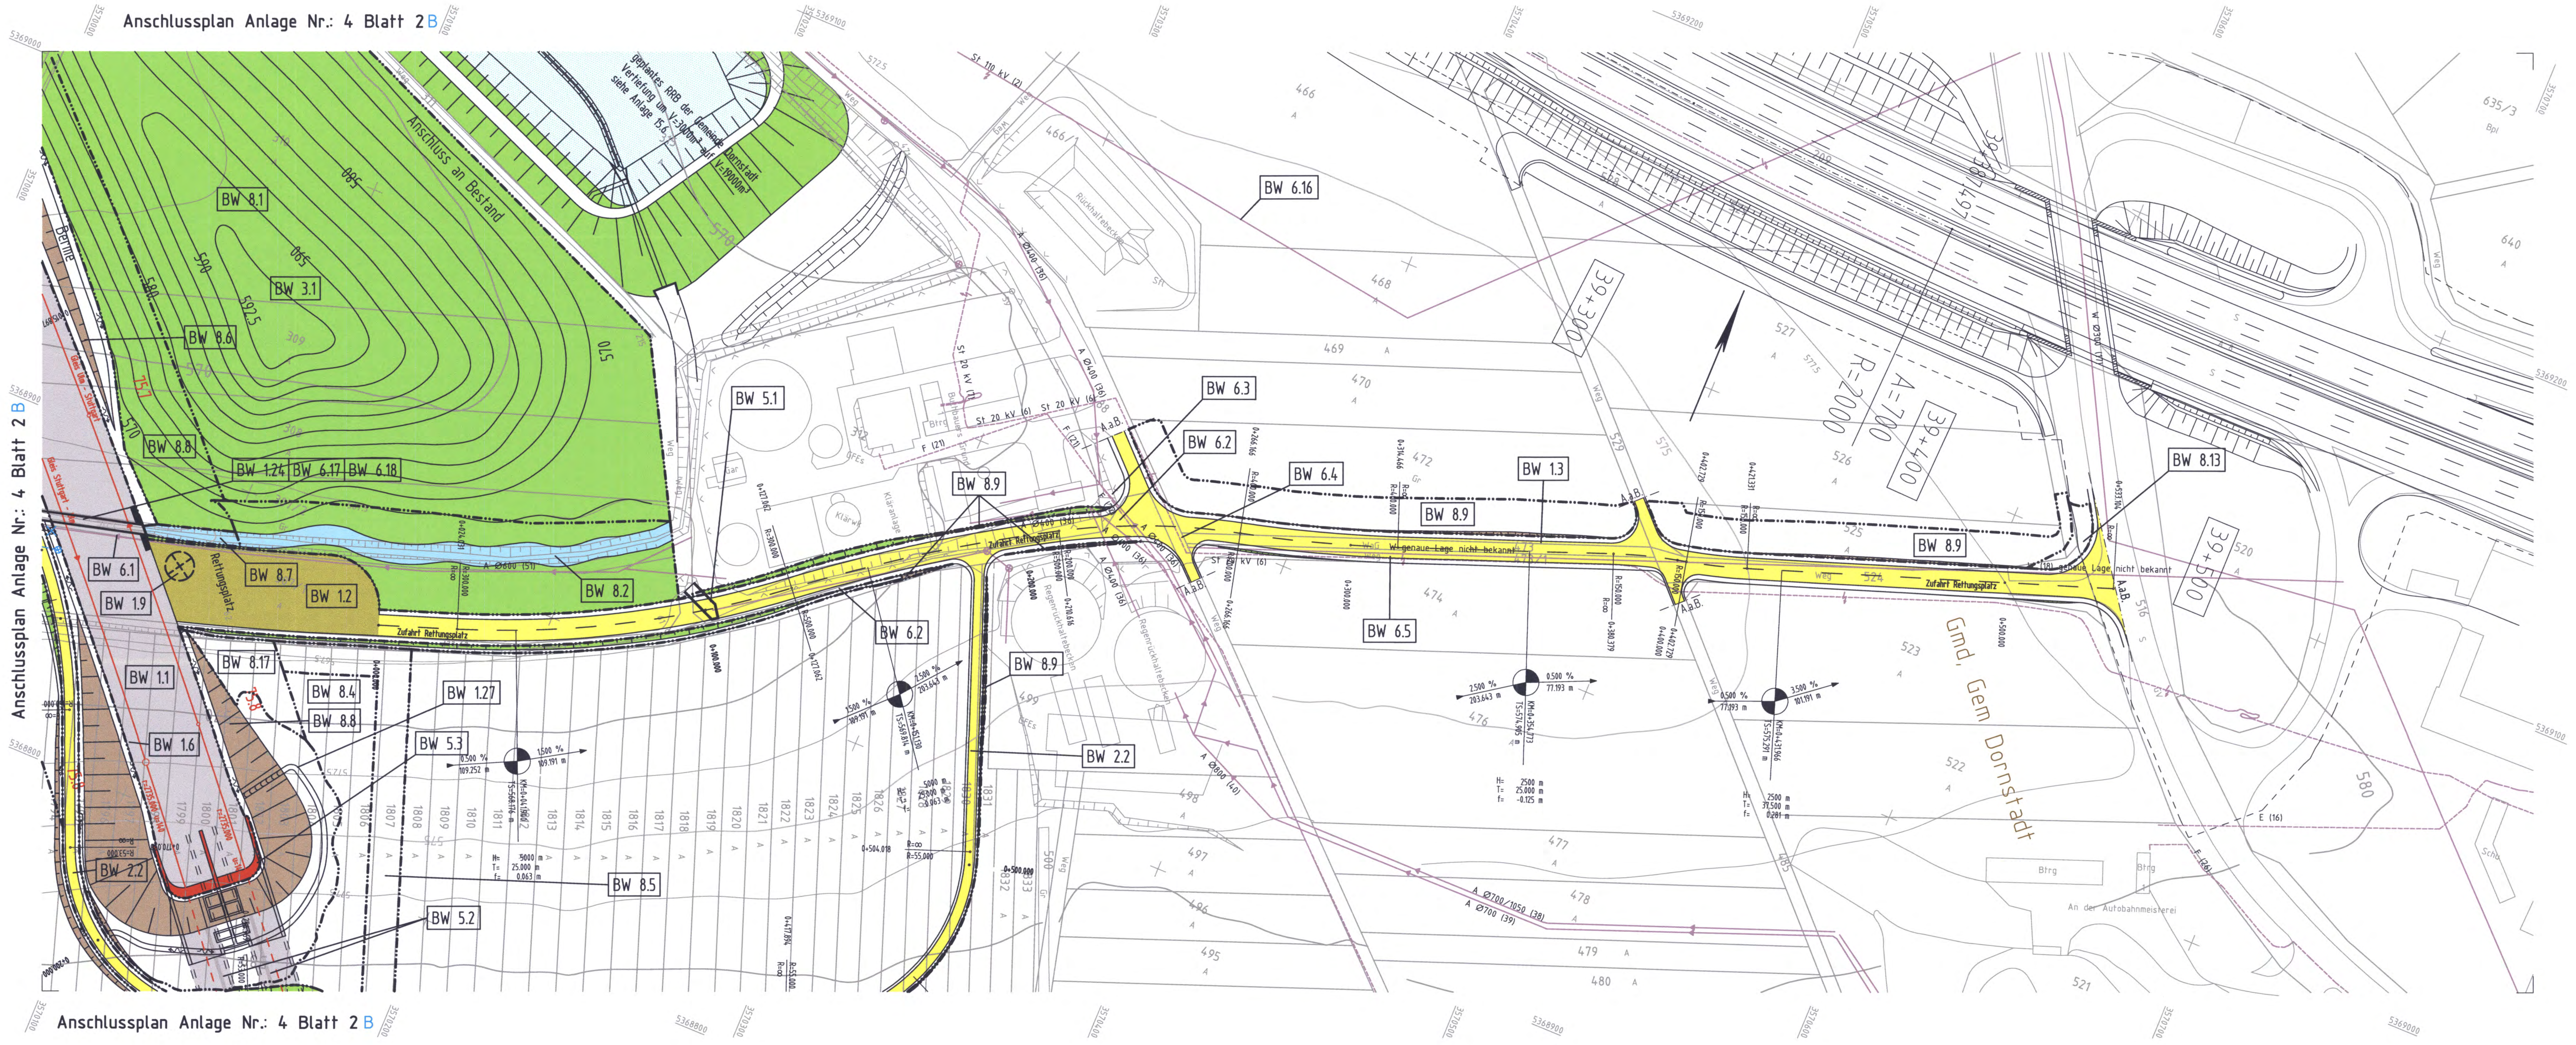

Legende

NBS offene Linienführung mit Streckenachse		(nachrichtlich / Antragstrasse)
NBS-Tunnel mit Rettungsweg und mit Streckenkilometrierung (Gleis Stuttgart - Ulm)		(Antragstrasse)
NBS-Tunnel mit Rettungsweg und mit zusätzlicher Gleisstationierung (Gleis Ulm - Stuttgart)		(Antragstrasse)
Verbindungsbauwerk		
Brückenwiderlager mit Brücke		
BW 5.7	Bauwerksverzeichnisnummer	
Dammböschung		(nachrichtlich / Antragstrasse)
Einschnittböschung		(nachrichtlich / Antragstrasse)
Straßen- und Wegeneubau bituminös		(nachrichtlich / Antragstrasse)
Schotterwege		(nachrichtlich / Antragstrasse)
Erd- und Graswege		(nachrichtlich / Antragstrasse)
Anzupassende Straßen- und Wegequerungen		(nachrichtlich / Antragstrasse)
A.a.B.	Anschluss an Bestand	
Windschutzwand		
Landschaftspflegerische Ausgleichs- und Ersatzmaßnahmen		
Gewässer		
Vernässungsmulden und Regenrückhaltebecken		
politische Grenzen		
Mozartstraße	Bestand	
Planung Dritter, nachrichtlich		
Bestandsleitungen		

Ausbau- und Neubaustrecke Stuttgart - Augsburg

DB

Bereich Wendlingen - Ulm

Index B
2. Planänderung vom 7.9.2009
gez. Dr. Kielbassa

Planfeststellungsabschnitt 2.4 Albabstieg Gemeinde Dornstadt - Stadt Ulm
km 75,2+50 - km 81,7+68

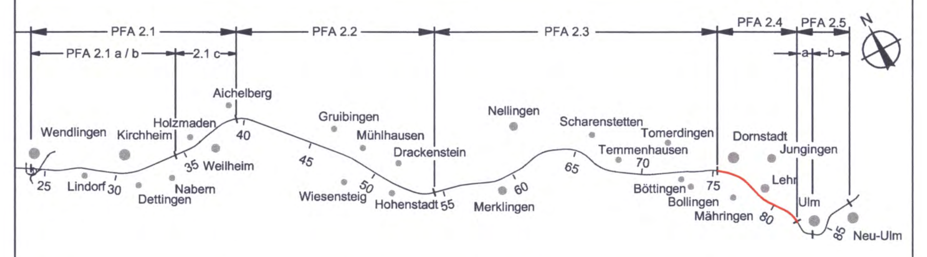

Geographische Codierung					Blattschnittcodierung									Organisatorische Codierung										
5	0	1	1	0	4	8	1	3	M	F	X	X	X	P	I	s	l	-	V	K	0	0	0	2
PFA	Bauabschnitt		Blattschnitt		Streckennummer				Bezirk					Phase	Planzeichen				Gewerk	Ebene	Planinhalt		Index	

Auftraggeber
DB ProjektBau GmbH
Niederlassung Südwest
Projektzentrum Stuttgart 1
Mönchstraße 29
70191 Stuttgart
Tel. 07 11 / 2 27 85 - 0
Fax. 07 11 / 2 27 85 - 999

Planer - bearbeitet im Auftrag der DBProjektBau GmbH
BGS INGENIEURSOZIETÄT
Hanauer Landstraße 135-137
60314 Frankfurt am Main
Tel. 069 / 9 59 21 - 0
Fax 069 / 9 59 21 - 204

Aufgestellt:
BGS INGENIEURSOZIETÄT
Beratende Ingenieure für Bau- und Verkehrswesen
gez. i.A. D. Blum
Frankfurt am Main, den 06.11.2006

Lageplan Straßen und Wege
Zufahrt Rettungsplatz Dornstadt
NBS km 75,750

	Datum	Name
Gezeichnet	10/06	Wi/Dw
Bearbeiter	10/06	Grs/Lzp/Kmi

Maßstab 1:1000

"Urheberschutz" - Alle Rechte bei der DBProjektBau GmbH

Genehmigungsvermerk - Eisenbahn-Bundesamt

Planungsrechtliche Zulassungsentscheidung
erteilt am 25.06.2012
591ppw/029-2300#008
Eisenbahn-Bundesamt,
Außenstelle Karlsruhe/Stuttgart
Im Auftrag
v. Eicken

EISENBAHN-BUNDESAMT
AUSSENSTELLE KARLSRUHE/STUTTGART

Freigabe DBProjektBau GmbH
gez. Marquart
Stuttgart, den 06.11.2006

Ersatz für Plan-Nr. Phase Index
Ersetzt durch Plan-Nr.

Anlage Planfeststellungsunterlagen
Anlage 4
Blatt 10B von 10

Plangröße: 1,35 m x 0,42 m
991124-ABS-NBS_Stuttg_Augsburg_Planfestst\060Plaene\063CAD\PFA2_4\Anlage04\A04-10.dwg