


Tunnel Albabstieg

Portalbauwerk mit Mikro-Druckwellen-Ausgleich BW 5.3

ANSICHT M 1:100


km 75.825,000 (Gleis Stuttgart/Ulm)

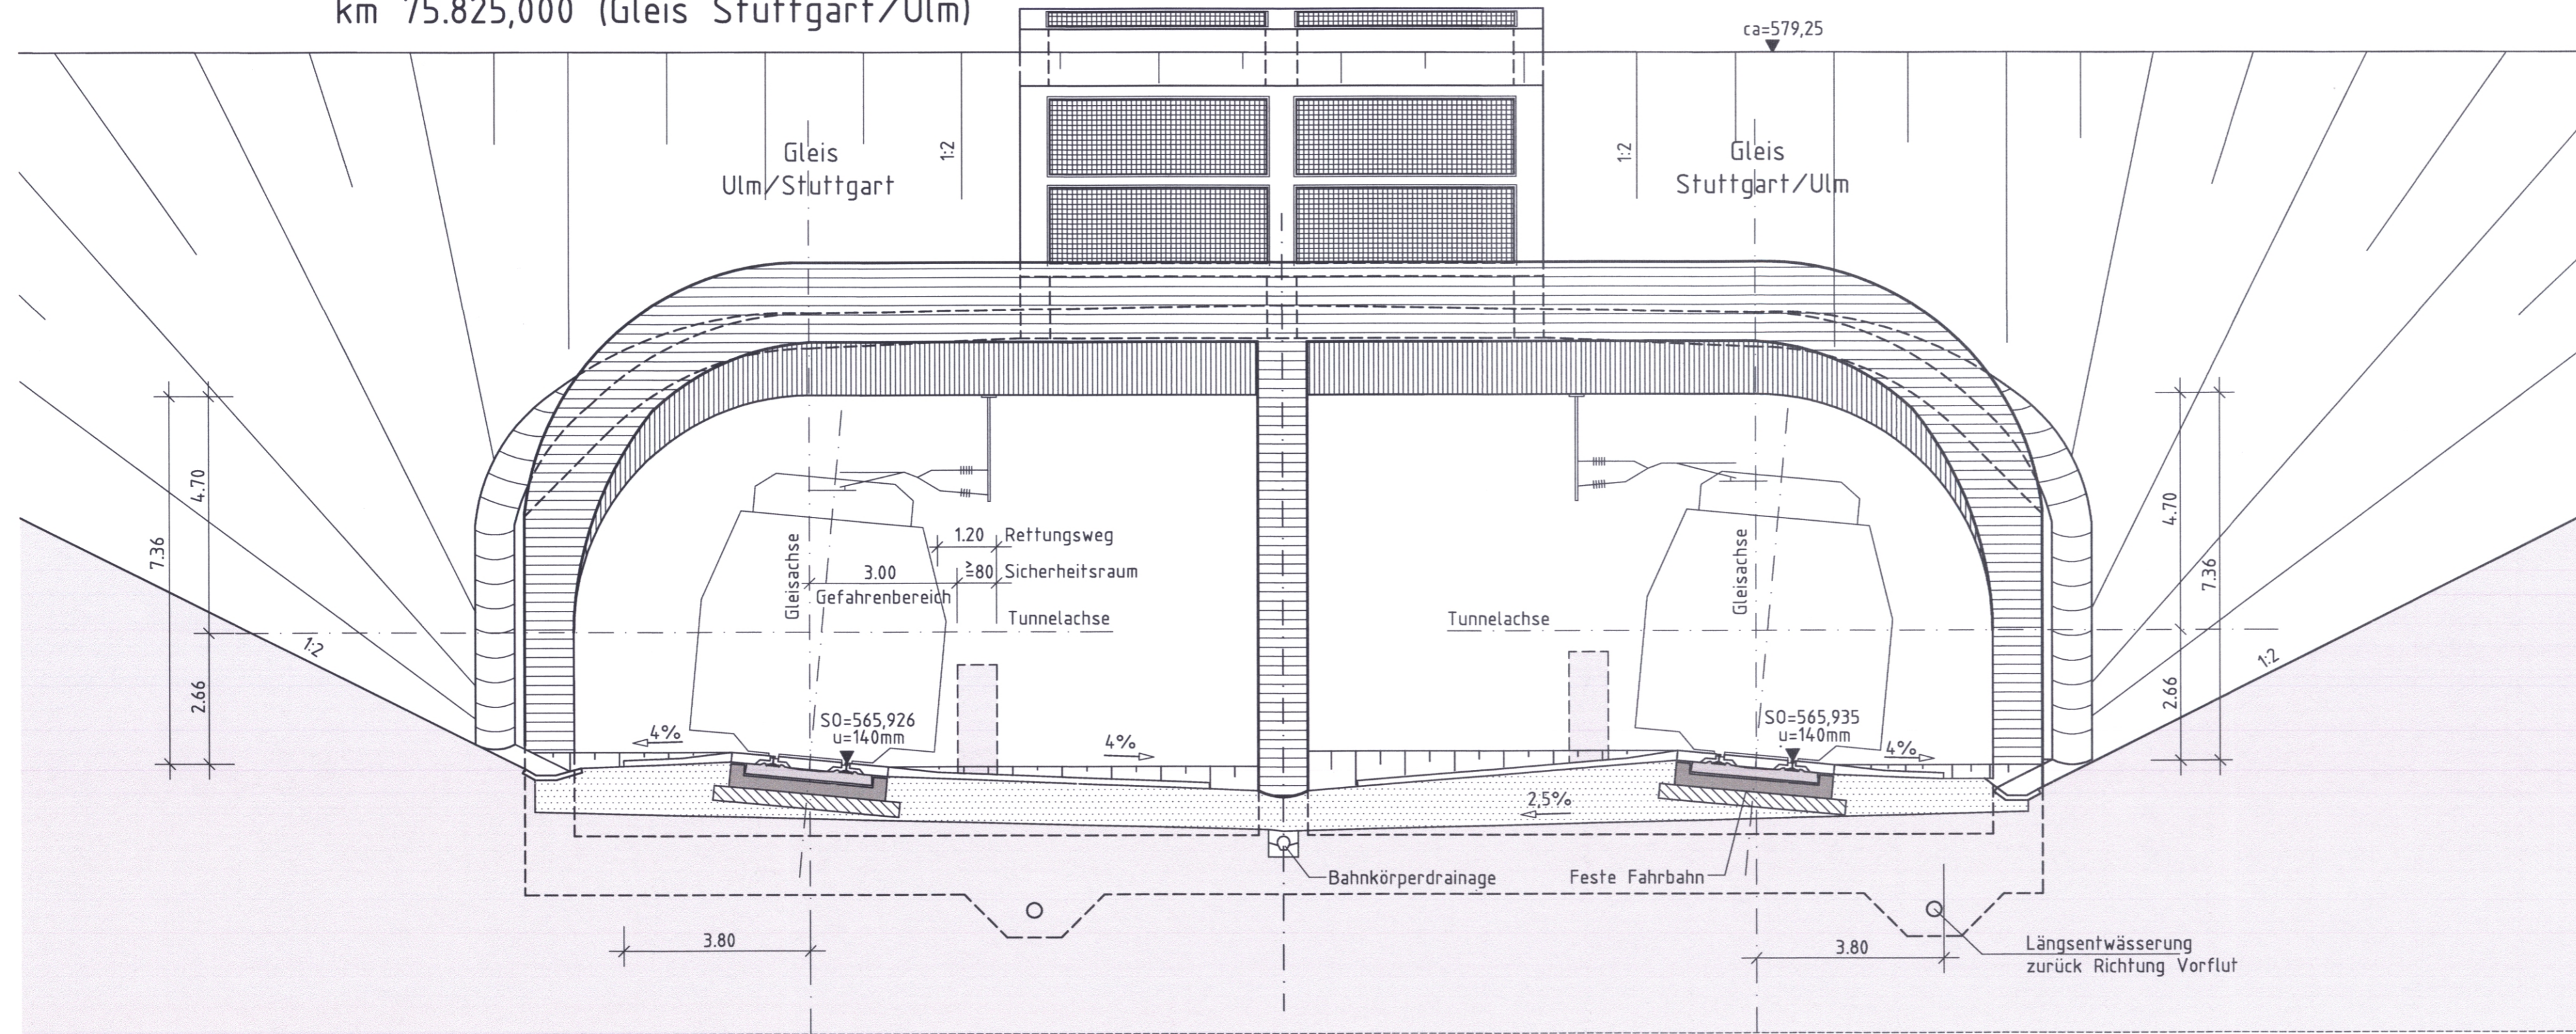

Bereich Wendlingen - Ulm

Planfeststellungsabschnitt 2.4 Albabstieg Gemeinde Dornstadt - Stadt Ulm

km 75,2+50 - km 81,7+68

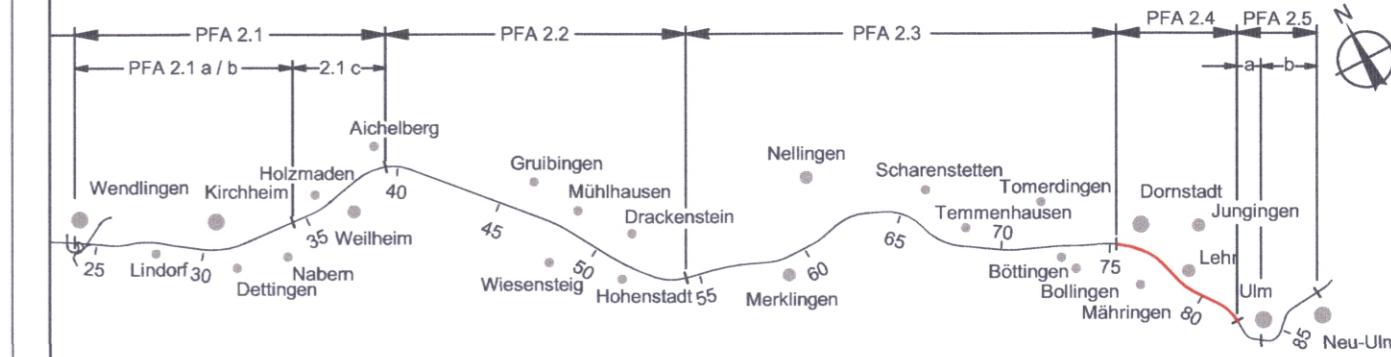

| | | | | | |
|-------------------------|---|-----------------------|---|----------------------------|---|
| Geographische Codierung | | Blattschnittcodierung | | Organisatorische Codierung | |
| 5 | 0 | 4 | 8 | P | 1 |
| 1 | 0 | 1 | 3 | a | q |
| 0 | 2 | M | F | - | - |
| 2 | | X | X | I | A |
| | | | | 1 | 0 |
| | | | | 0 | 0 |
| | | | | 0 | 0 |

Auftraggeber
DB ProjektBau GmbH
Niederlassung Südwest
Projektzentrum Stuttgart 1
Mönchstraße 29
70391 Stuttgart
Tel. 07 11 / 2 27 85 - 0
Fax. 07 11 / 2 27 85 - 999

Planer - bearbeitet im Auftrag der
DBProjektBau GmbH
BGS INGENIEURSOZIALTÄT
Hanauer Landstraße 135-137
60314 Frankfurt am Main
Tel. 069 / 9 59 21 - 0
Fax 069 / 9 59 21 - 204

Aufgestellt:
BGS INGENIEURSOZIALTÄT
Beratende Ingenieure für
Bau- und Verkehrswesen
gez. i.A. D. Blum
Frankfurt am Main, den 06.11.2006

| | | | |
|--|------------------------------------|----------|-----------|
| Tunnel Albabstieg Portalbauwerk mit Mikro-Druckwellen-Ausgleich Ansicht km 75,825 | Datum | Name | |
| | Gezeichnet | 10/06 | Bh/Grp/Wi |
| "Urheberschutz" - Alle Rechte bei der DBProjektBau GmbH Genehmigungsvermerk - Eisenbahn-Bundesamt | Bearbeiter | 10/06 | |
| | Maßstab | 1:100 | |
| Freigabe DBProjektBau GmbH gez. Marquart Stuttgart, den 06.11.2006 | Ersatz für Plan-Nr. | Phase | Index |
| | Ersetzt durch | Plan-Nr. | |
| <div style="border: 1px solid black; padding: 5px; width: fit-content;"> Planungsrechtliche Zulassungsentscheidung erteilt am 25.06.2012 591ppw/029-2300#008 Eisenbahn-Bundesamt, Außenstelle Karlsruhe/Stuttgart Im Auftrag v. Elcken </div> <div style="text-align: right;"> </div> | Anlage Planfeststellungsunterlagen | | |
| | Anlage 7.3 | | |
| Blatt 2 von 12 | | | |