


Anschlussplan Anlage Nr. 4, Blatt 8 A

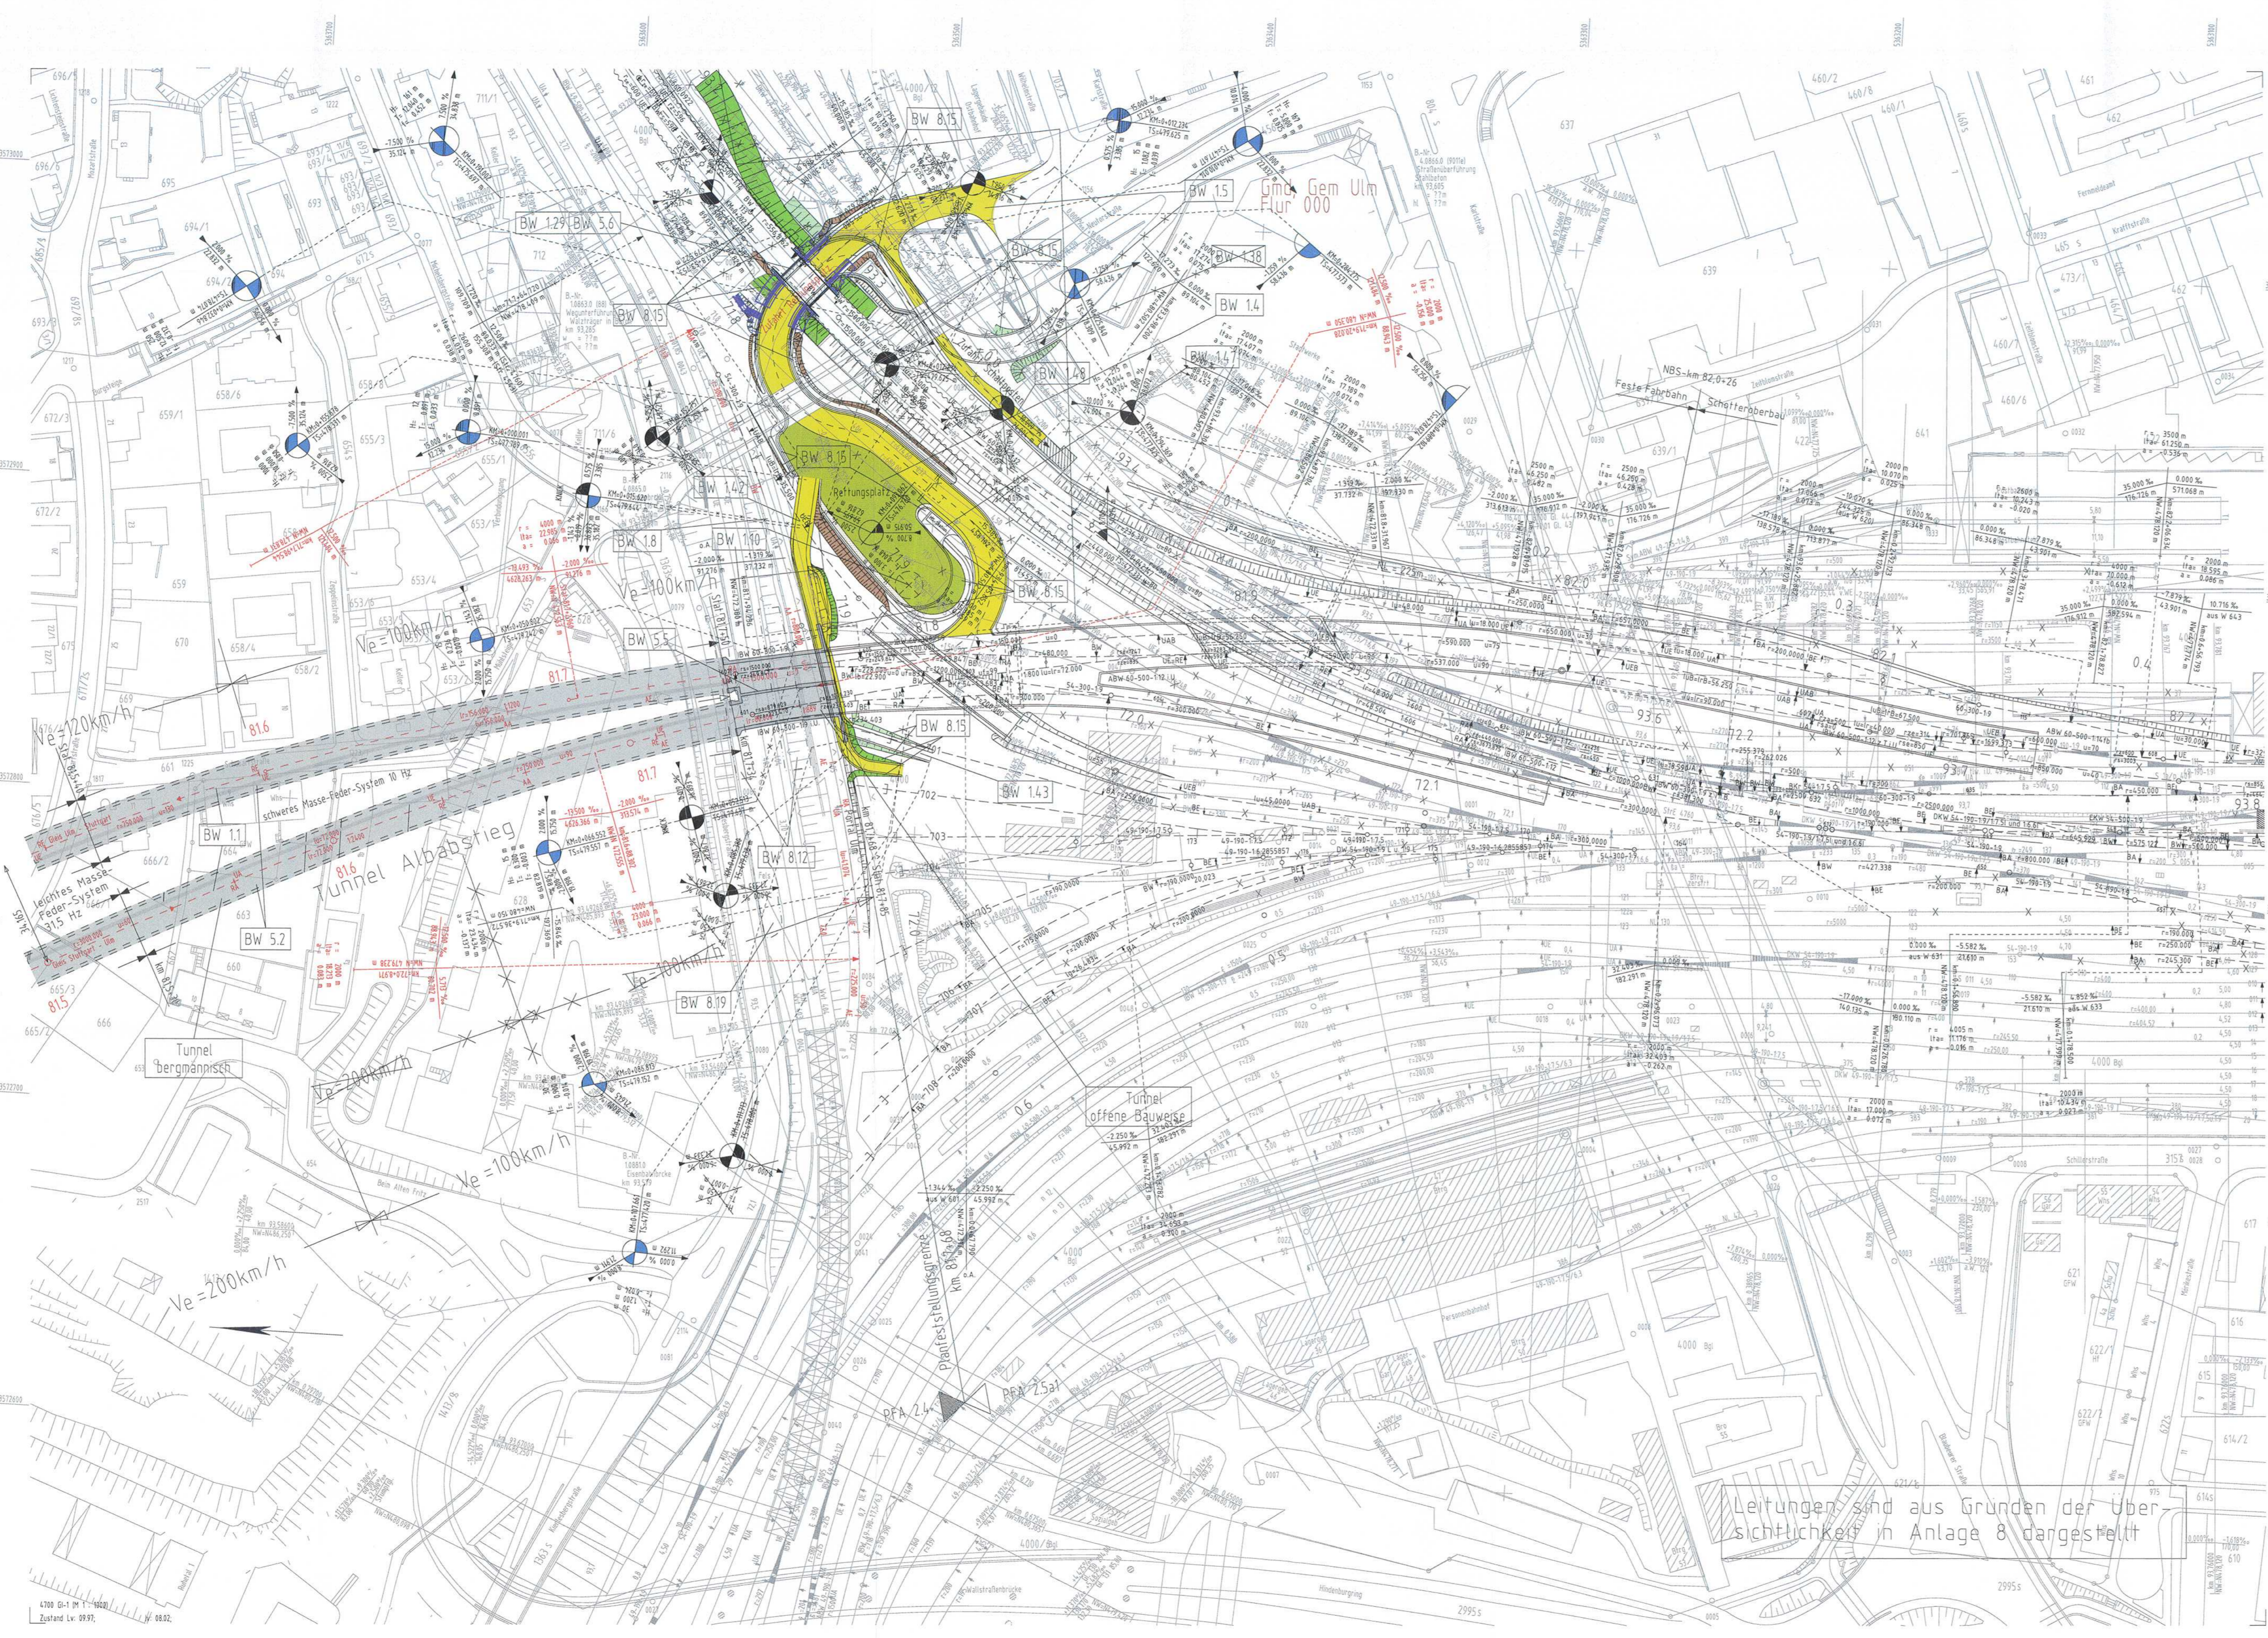

Leitungen sind aus Gründen der Übersichtlichkeit in Anlage 8 dargestellt

**Legende**


- NBS offene Linienführung mit Streckenachse (nachrichtlich / Antragsstrasse)
- NBS-Tunnel mit Rettungsweg und mit Streckenklammerung (Gleis Stuttgart - Ulm) (Antragsstrasse)
- NBS-Tunnel mit Rettungsweg und mit zusätzlicher Gleisführung (Gleis Ulm - Stuttgart) (Antragsstrasse)
- Verbindungsbauwerk
- Brückenwiderlager mit Brücke
- Bauwerksverzeichnisnummer (BW 57)
- Dammböschung (nachrichtlich / mit 3. Planänderung / Antragsstrasse)
- Einschnittböschung (nachrichtlich / entfallende bisher beantragte Anlagen / Antragsstrasse)
- Straßen- und Wegenebau bituminös (nachrichtlich / Antragsstrasse)
- Schotterwege (nachrichtlich / Antragsstrasse)
- Erd- und Graswege (nachrichtlich / Antragsstrasse)
- Anzupassende Straßen- und Wegequerungen (nachrichtlich / Antragsstrasse)
- A&B Anschluss an Bestand
- Windschutzwand
- Landschaftspflegerische Ausgleichs- und Ersatzmaßnahmen
- Gewässer
- Vernässungsmulden und Regenrückhaltebecken
- politische Grenzen
- Bestand
- Planung Dritter, nachrichtlich
- Bestandsleitungen

**Ausbau- und Neubaustrecke Stuttgart - Augsburg**

**Bereich Wendlingen - Ulm**

Index D  
4. Planänderung nach Beschluss vom 14.08.2015

**Planfeststellungsabschnitt 2.4 Albalstieg Gemeinde Dornstadt - Stadt Ulm**  
km 75,2+50 - km 81,7+68

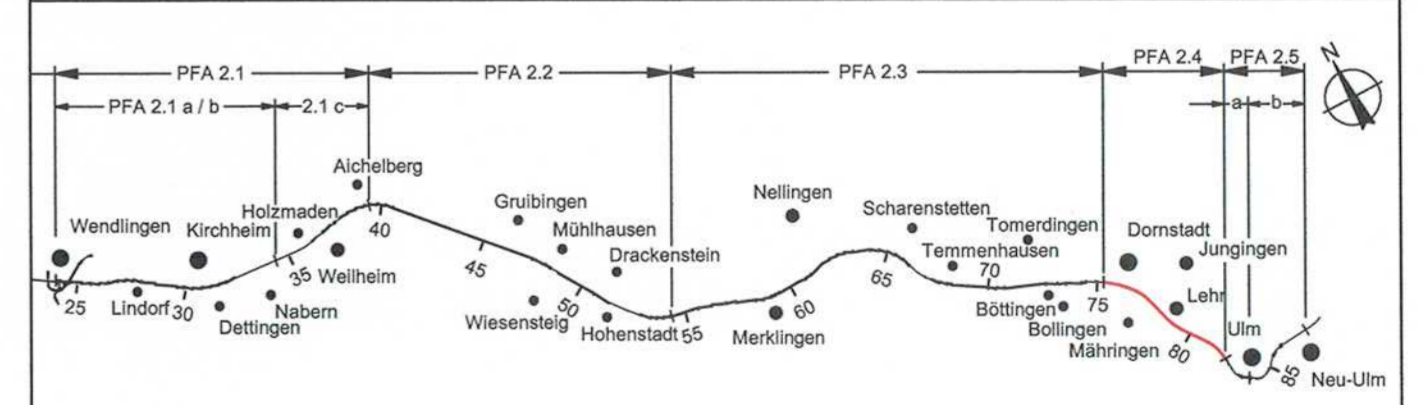

Geographische Codierung	Blaßschnittcodierung	Organisatorische Codierung
5   0   1   0   9	4   7   0   0   G   I   -   1   -	P   P   I   s   i   -   V   K   9   0   0   4
PFA Bereichsabschnitt	Blaßschnitt	Streckennummer
		Bereich

**Auftraggeber:** DB ProjektBau GmbH  
Niederlassung Südwest  
Projektbüro Stuttgart 1  
Möhlstraße 29  
7061 Stuttgart  
Tel. 07 14 / 27 85 - 4  
Fax. 07 14 / 27 85 - 99

**Planer - bearbeitet im Auftrag der:** DB ProjektBau GmbH  
i.v. *Hirshaus*

**Aufgestellt:** BGS INGENIEURSOZIOLOGEN  
Beratende Ingenieure für Bau- und Verkehrsweitereisen  
gez. Breiderl  
Frankfurt am Main, den 04.11.2006

Lageplan Gleisplanung NBS km 81,494 ... km 81,768		Datum	Name
"Urheberschutz" - Alle Rechte bei der DBProjektBau GmbH		Gezeichnet	10/06 Wi/Dw/Ap
Genehmigungsvermerk - Eisenbahn-Bundesamt		Bearbeiter	10/06 Grs/Lzp/Kmi
Entscheidung nach § 76 (2) VwVfG 55163-55163/010-20150011 vom 02.02.2016 im Auftrag (Köppel) Eisenbahn-Bundesamt Außenstelle Karlsruhe/Stuttgart		Maßstab	1:1000
Freigabe DBProjektBau GmbH		gez. Marquart	Stuttgart, den 04.11.2006
Ersatz für Plan-Nr. [ ]		Ersetzt durch [ ]	
Anlage Planfeststellungsunterlagen		Anlage 4	
Blatt 9D von 10			