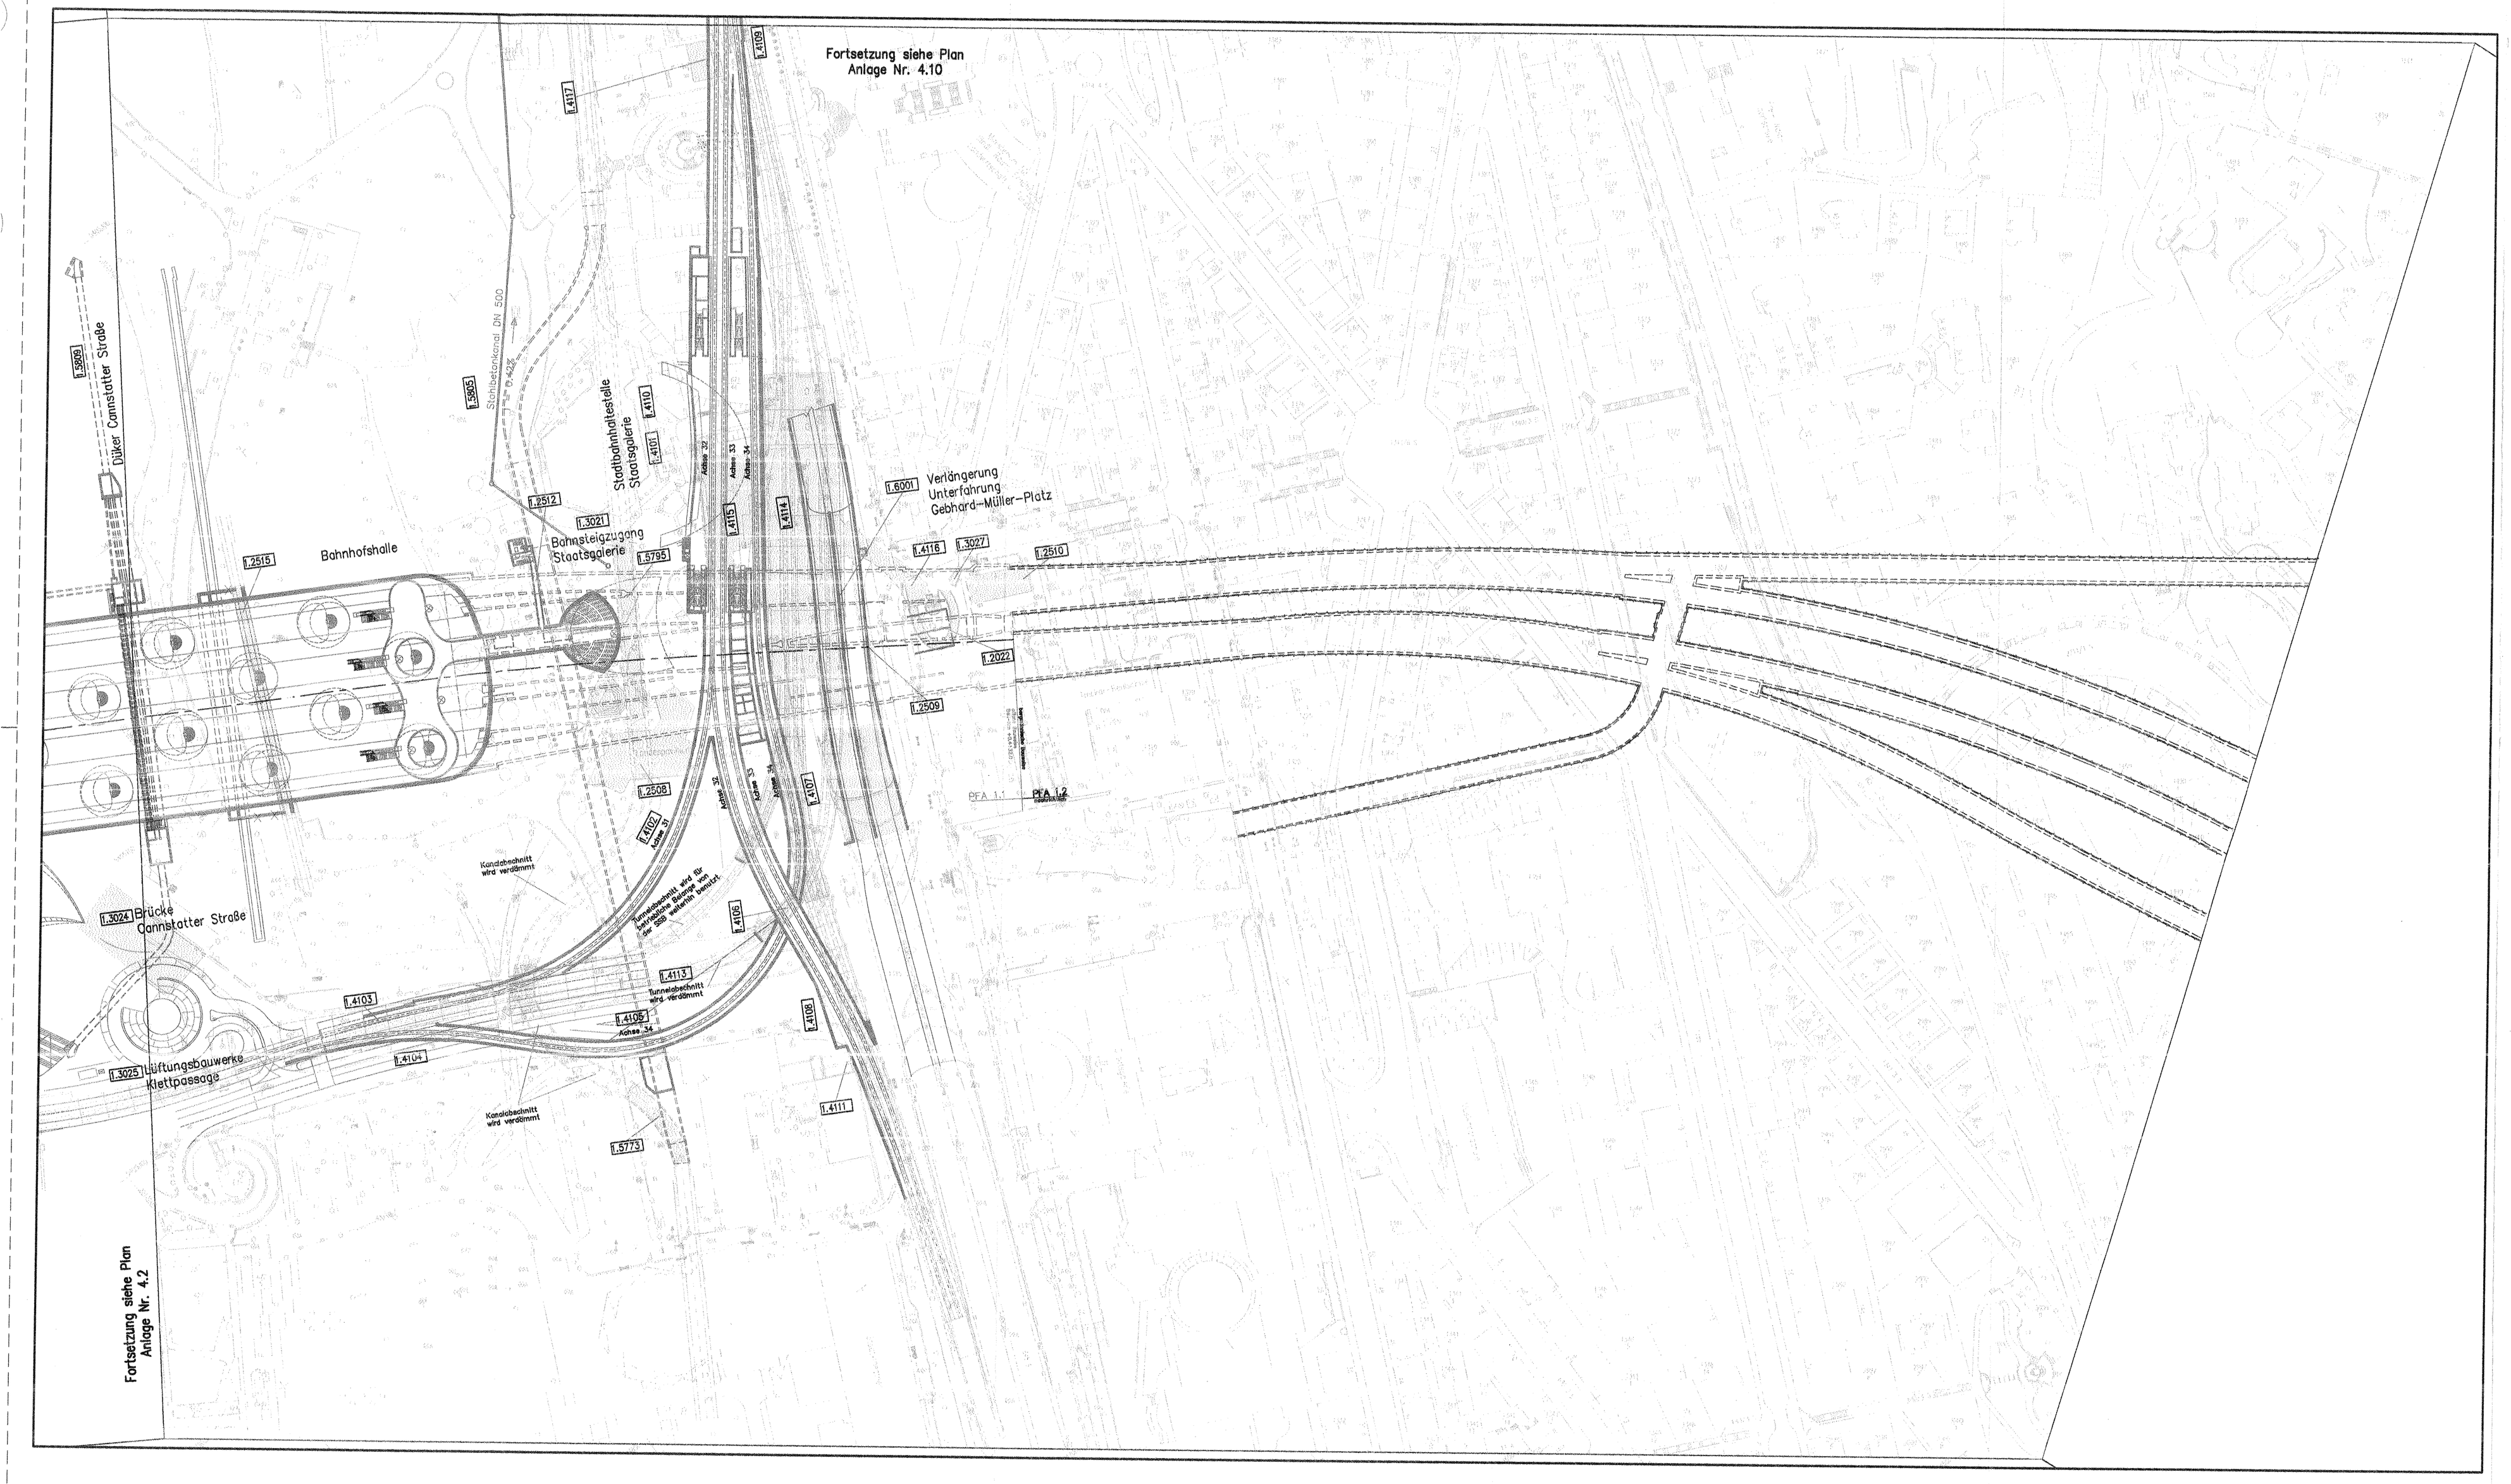

LEGENDE:

- neue Bauwerke
- neue Bauwerke nachrichtlich
- Abbruch
- Bestand
- 1.xxxx lfd. Nr. im Bauwerksverzeichnis

Baustraßen und Baustelleneinrichtungsflächen, siehe Anlage 13

Trassierungsparameter der Gleisachsen der Stadtbahn siehe Anlage Plan 7.7.1 und 7.7.2

Kartengrundlage: Bestandsdaten der DB AG
Digitale Stadtkarte des Stadtmessungsamtes Stuttgart
Für das Projekt Stuttgart 21 überarbeitet durch SEIB Ingenieur–Consult GmbH

Stuttgart 21 DBProjekt Stuttgart 21

Deutsche Bahn DB

Umgestaltung des Bahnknotens Stuttgart

Ausbau– und Neubaustrecke Stuttgart – Augsburg
Bereich Stuttgart–Wendlingen mit Flughafenanbindung

Planfeststellungsabschnitt 1.1 Talquerung mit Hauptbahnhof

Bau-km −0.4 +42.0 bis +0.4 +32.0

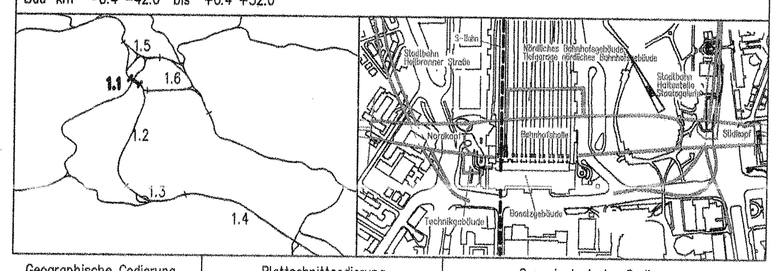

Geographische Codierung: 1 1 | 0 0 | 0 0 (Land | Bezirksschnitt | Blattschnitt)
Blattschnittcodierung: 4 8 1 3 | H C _ _ _ (Blattschnittnummer | Blatt)
Organisatorische Codierung: P I t v _ | I K 4 9 | _ _ (Plan | Fachrichtung | Gewerk | Lfdnrg | Planinhalt | Index)

Auftraggeber
DBProjekt GmbH Stuttgart 21
Wolframstr. 20
70191 Stuttgart
Tel. 07 11 / 2 27 85 – 0
Fax. 07 11 / 2 27 85 – 11

Projektsteuerung
Drees & Sommer
Infra Consult & Management GmbH
Ludwigsburgerstraße 3
70173 Stuttgart
Tel. 07 11 / 22 29 33 – 10
Fax. 07 11 / 22 29 33 – 90

Planer – bearbeitet im Auftrag der DBProjekt GmbH Stuttgart 21
Ingenieur – Arbeitsgemeinschaft
SEIB Ingenieurconsult
Hauser Landstraße 135–137
60314 Frankfurt a. M.
Tel. 069 / 69021 – 0
Fax. 069 / 69021 – 437

Boll und Partner GmbH
Eberhardstraße 11
70173 Stuttgart
Tel. 0711 / 94654 – 0
Fax. 0711 / 94654 – 10

Stuttgart, den 16.08.2001
gez. Münzner

Lageplan Süd

Zugangsebene
Ebene 0

	Datum	Name
Gezeichnet	08/01	How
Bearbeiter	08/01	Braig
Geändert		

"Urheberschutz" – Alle Rechte bei der DBProjekt GmbH Stuttgart 21

Maßstab 1:1000

Änderungsvermerke

Index	Änderungen	Datum	Name
A	Anpassung a. Düker Cannstatter Straße, Stadtbahn, Spundwand, Fundamentierung	08.01.02	Wo

Freigabe DBProjekt GmbH Stuttgart 21
gez. R. Baur
Datum: 24.08.2001

Ersatz für Plan-Nr. ___ Index ___
Ersetzt durch Plan-Nr. ___ Index ___

Anlage Planfeststellungsunterlagen
Anlage 4.5 393-03
Blatt 1 von 1

Genehmigungsvermerk – Eisenbahn-Bundesamt

Datum	Genehmigungsvermerk	Name	Unterschrift

N:\PSP\ Dateiname: 1100PE4502.DWG Plot-Datei: 1100PE4502.DWG Planstand: 03.04.08