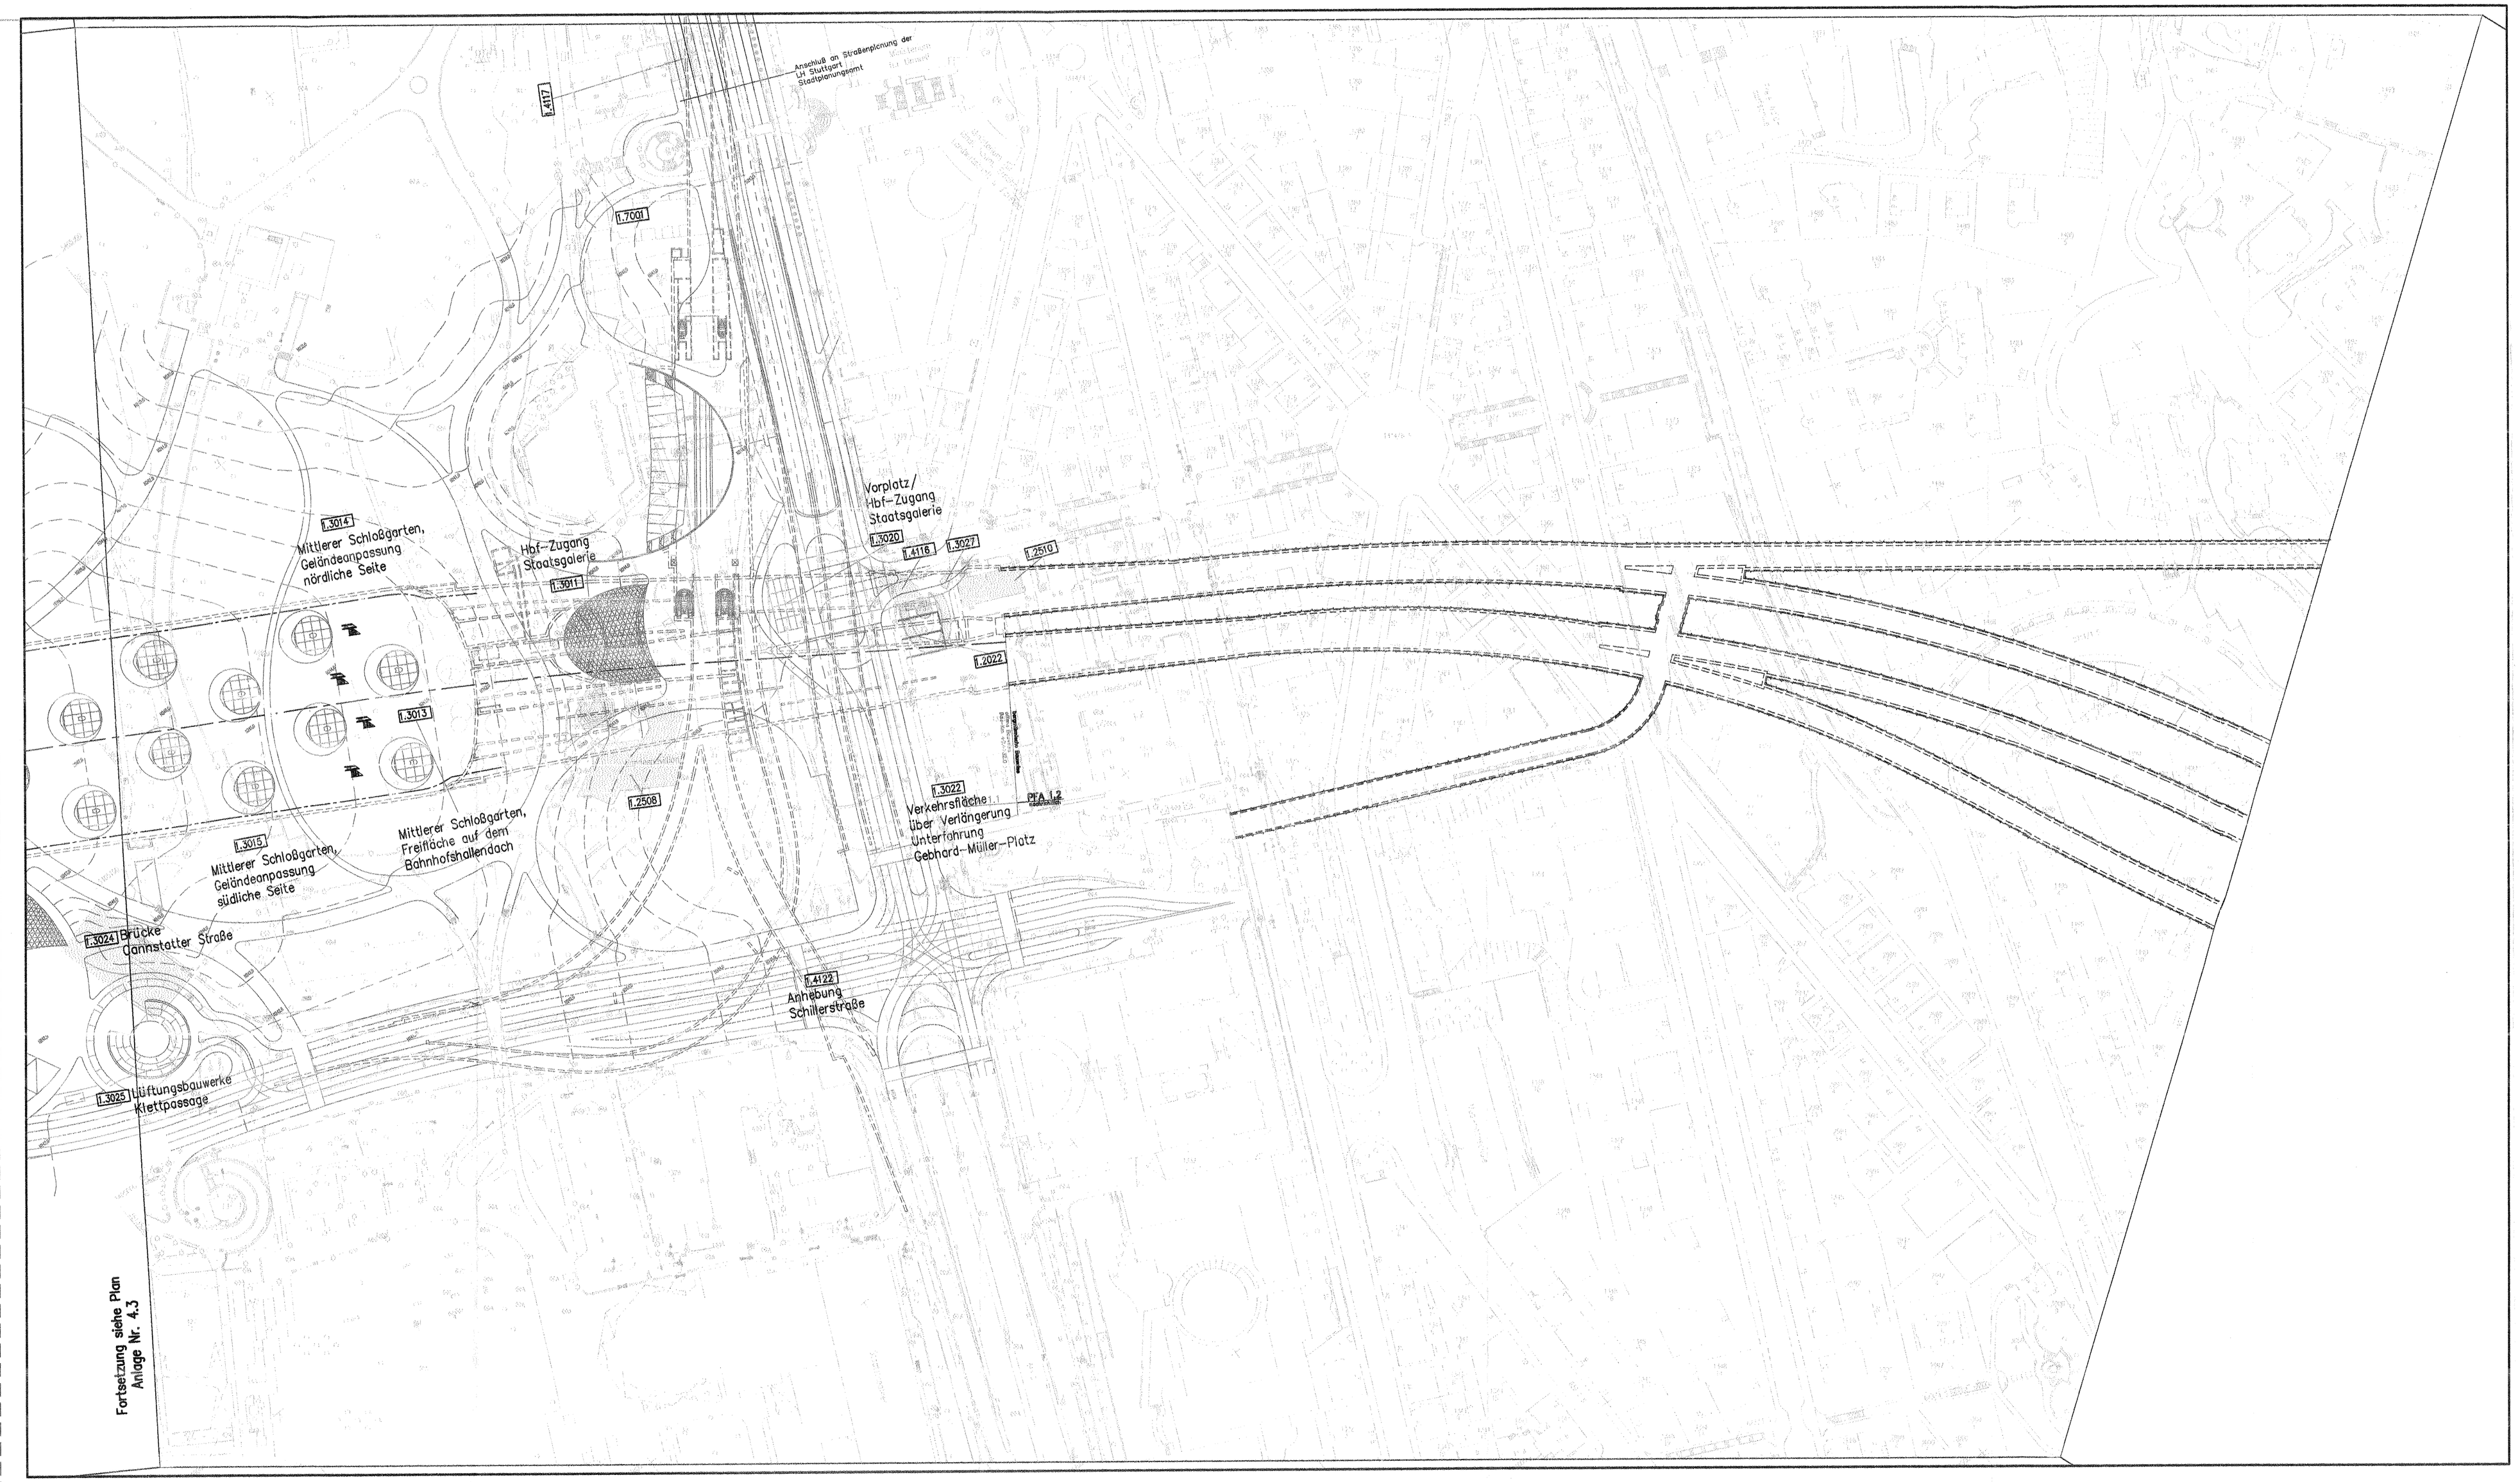

LEGENDE:

	neue Bauwerke		neue Bauwerke nachrichtlich
	Abbruch		Bestand
1.xxxx	lfd. Nr. im Bauwerksverzeichnis		

Baustraßen und Baustelleneinrichtungsflächen, siehe Anlage 13

Kartengrundlage: Bestandsdaten der DB AG
Digitale Stadtkarte des Stadtmessungsamtes Stuttgart
Für das Projekt Stuttgart 21 überarbeitet durch SEIB Ingenieur-Consult GmbH

Stuttgart 21 DBProjekt Stuttgart 21 — Deutsche Bahn DB

Umgestaltung des Bahnknotens Stuttgart

Ausbau- und Neubaustrecke Stuttgart – Augsburg
Bereich Stuttgart-Wendlingen mit Flughafenanbindung

Planfeststellungsabschnitt 1.1 Talquerung mit Hauptbahnhof
Bau-km -0.4 -42.0 bis +0.4 +32.0

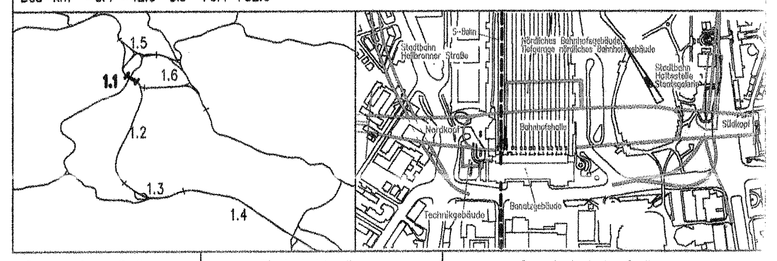

Geographische Codierung	Blattschnittcodierung	Organisatorische Codierung
1 1 0 0 0 0	4 8 1 3 H C _ _ _	P I 1 v _ I K 6 9 _ _
PFA Baubereich01 Blattschnitt	Streckennummer Bereich	Phase Planstufe Gewerk Ebene Planinhalt Index

Auftraggeber
DBProjekt GmbH Stuttgart 21
Wolframstr. 32
70191 Stuttgart
Tel. 07 11 / 2 27 85 – 0
Fax. 07 11 / 2 27 85 – 11

Projektsteuerung
Drees & Sommer
tehn Consult & Management GmbH
Lautenschlagerstraße 2
70173 Stuttgart
Tel. 07 11 / 22 09 33 – 10
Fax. 07 11 / 22 09 33 – 90

Planer – bearbeitet im Auftrag der DBProjekt GmbH Stuttgart 21
Ingenieur – Arbeitsgemeinschaft
SSF Ingenieure/SSTG
Hansaer Landstraße 135–137
80314 Frankfurt a. M.
Tel. 069 / 95921 – 0
Fax. 069 / 95921 – 431

Bill und Partner GmbH
Elisabethstr. 11
70180 Stuttgart
Tel. 0711 / 64854 – 0
Fax. 0711 / 64854 – 10

Stuttgart, den 10.08.2001
gez. Münzner

Lageplan Süd

Draufsicht Ebene (+1)

	Datum	Name
Gezeichnet	08/01	How
Bearbeitet	08/01	Broig
Geändert		

Maßstab 1: 1000

"Urheberschutz" – Alle Rechte bei der DBProjekt GmbH Stuttgart 21

Änderungsvermerke

Index	Änderungen	Datum	Name
A	Tiefbahnhof, Planstand: Ausstieg	03.05.04	Kn

Freigabe DBProjekt GmbH Stuttgart 21
gez. R. Baur
Datum: 24.08.2001

Ersatz für Plan-Nr. Phase Index
Ersetzt durch Plan-Nr.

Genehmigungsvermerk – Eisenbahn-Bundesamt

Datum	Genehmigungsvermerk	Name	Unterschrift

Anlage Planfeststellungsunterlagen
Anlage 4.6 304-04
Blatt 1 von 1

H:\PS21\ Datenname: 1100PE00.DWG Plot-Datei: 1100PE00.DG... Plotstand: 09.04.08
P:\Projekte\1197005-S21_ab_9405\Planne...Bsp\GWC-Files\Bauabgrenzen-Paket3\Anlage 4
11.0x8.5in